


# DESKOWANIE BASENU REKREACYJNEGO

## PRZEKRÓJ 5-5

skala 1:50

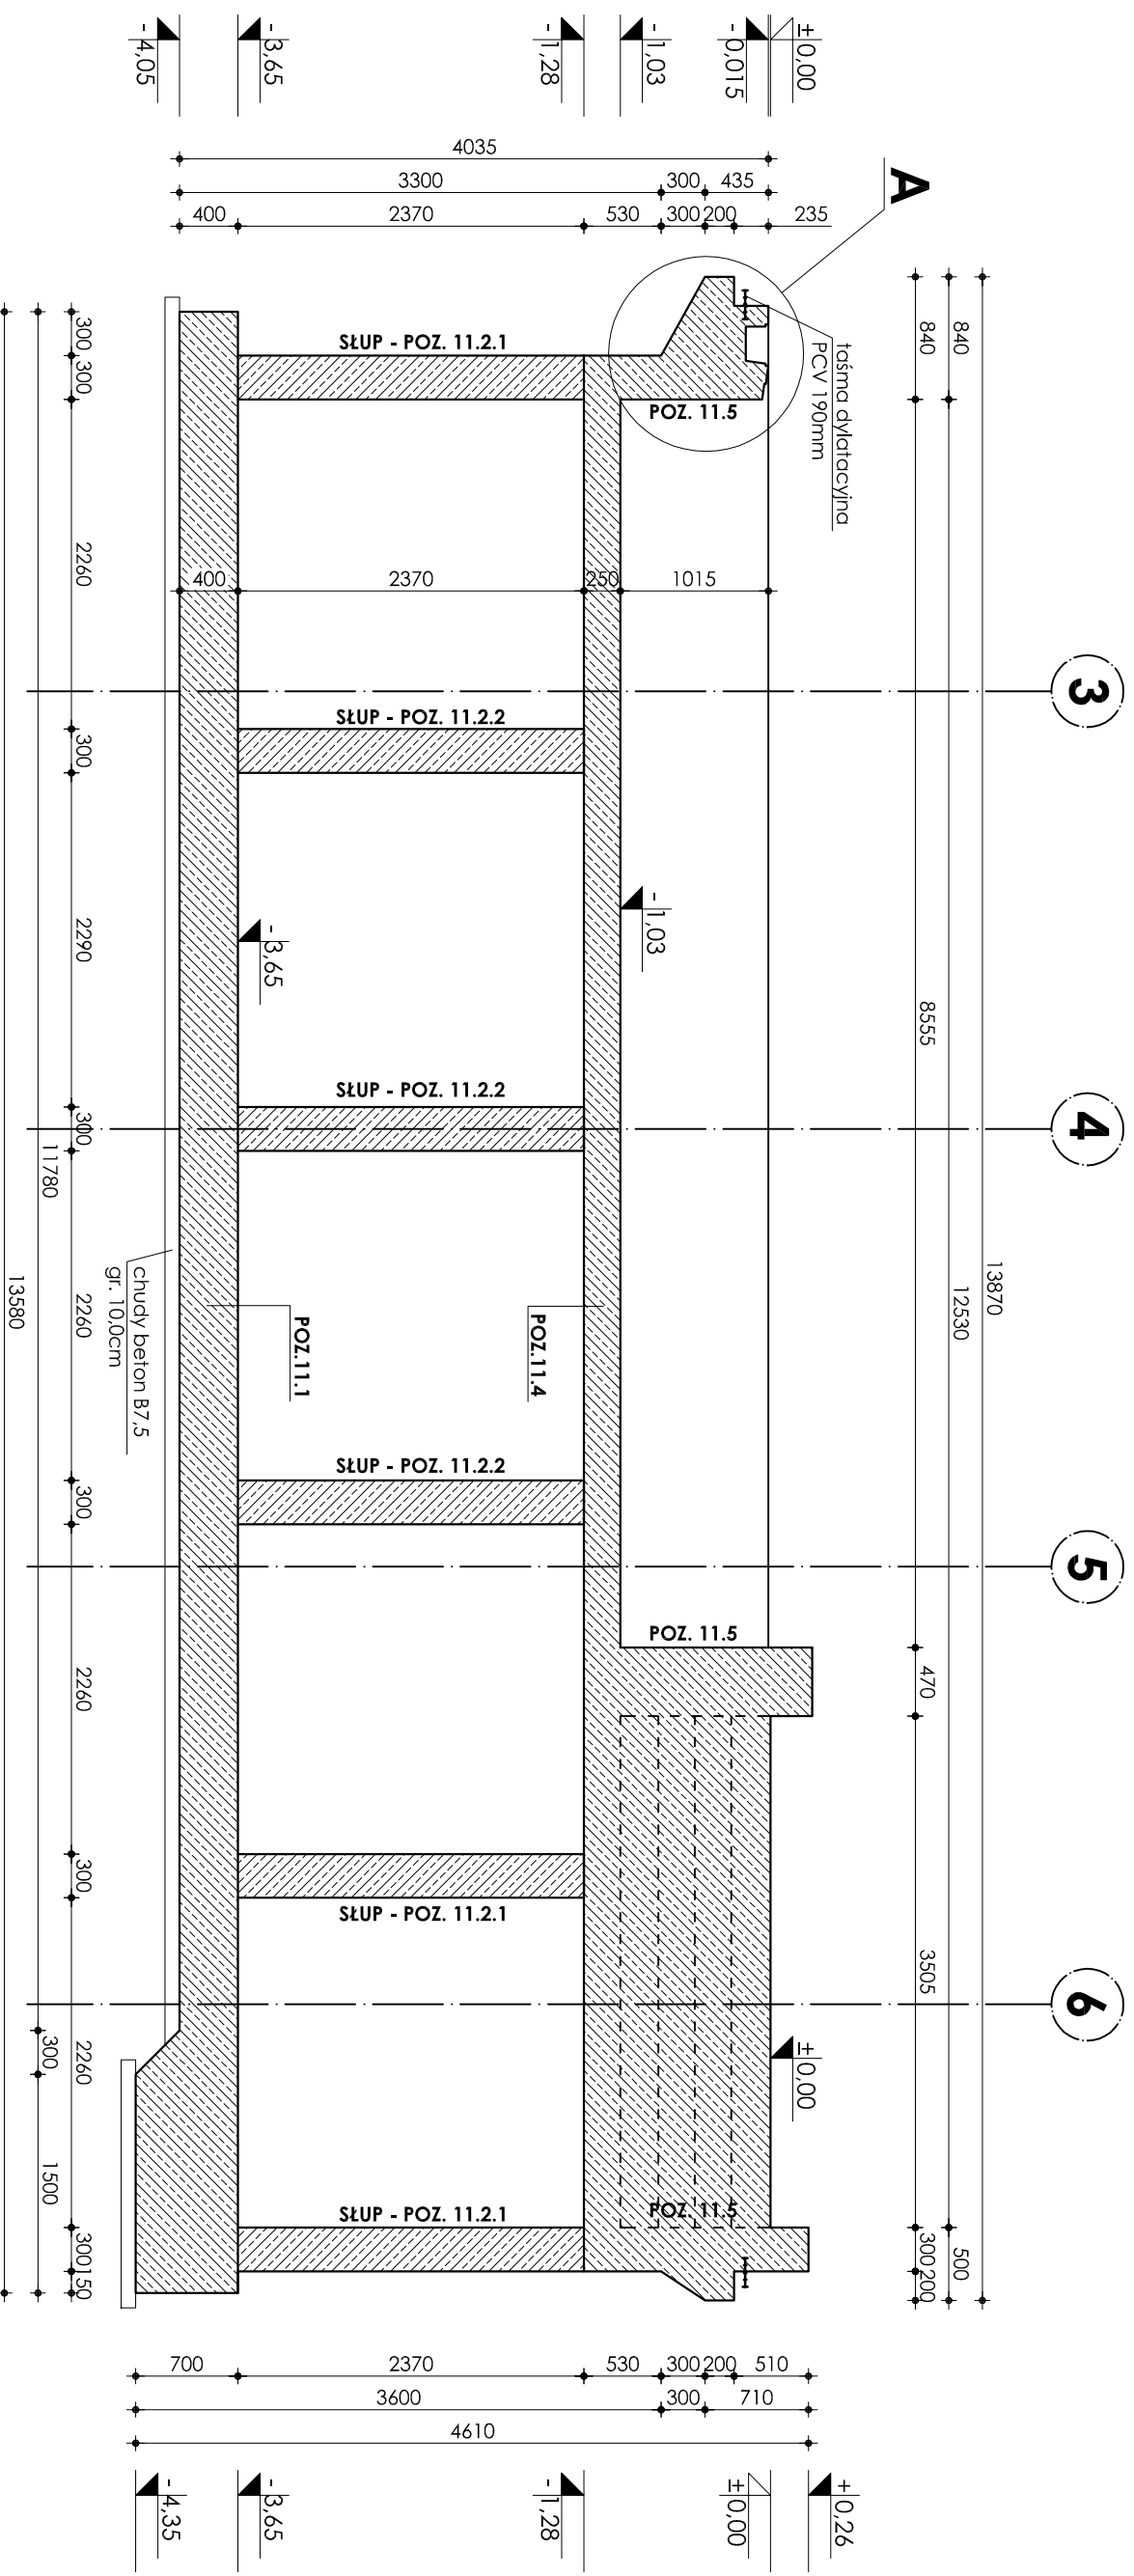

± 0,00=166,30m nppm

Beton B37 W-8  
Stal # A-III (BST-500S)  
Stal Ø A-0 (StoS)

### UWAGI:

1. OTULINA PRĘTÓW ZBROJENIA WYNOŚI 4 CM.
2. PRZEJŚCIA INSTALACYJNE (ELEKTRYKA, WOD.-KAN., WENTYLACJA, CO) PRZEZ ELEMENTY KONSTRUKCYJNE NALEŻY WYKONAĆ ZGODNIE Z PROJEKTAMI BRANŻOWYMI.
3. ODBIÓR ROBÓT ŻELBETOWYCH WG PN/B-06280, PN/B-10144 ORAZ SPECYFIKACJI TECHNICZNEJ
4. ZESTAWIENIE STALI NA ODRĘBNEJ STRONIE.

### INWESTOR:

GMINA STRZEŁIŃ  
57-100 STRZEŁIŃ, UL. ZĄBKOWICKA 11

### TEMAT:

BUDOWA KRYTEJ PŁYWALNI W STRZEŁIŃ PRZY UL. OKULICKIEGO WRAZ Z TECHNOLOGIAMI I INSTALACJAMI WEWNĘTRZNYMI, PARKINGIEM I PODŁĄCZENIEM DO DRÓGI, CHODNIKAMI, PRZYŁĄCZAMI: WODOCIĄGOWYM, KANALIZACYJNYM (SANITARNYM, DESZCZOWYM), ELEKTROENERGETYCZNYM, GAZOWYM, ELEMENTAMI MAŁEJ ARCHITEKTURY, NA DZIAŁKACH EWID. O NUMERACH: 2/1, 2/3, 2/4, 1/1, OBR. MIASTO STRZEŁIŃ, JEDN. EWID. 021704\_4

### ZESPÓŁ PROJ.

NAZWISKO	NR UPR.	DATA	PODPS.	BRANŻA	KONSTRUKCJA
inż. Artur Ludomirski	117/82	02.2009		BRANŻA	KONSTRUKCJA
inż. Artur Ludomirski	117/82	02.2009		TRZEŚĆ	DESKOWANIE BASENU
inż. Tomasz Świec		02.2009		RYŚNIO	REKREACYJNEGO
inż. Bartosz Ludomirski	143/2002	02.2009		STADIUM	PRZEKRÓJ 5-5

### Podzbiórki:

PRACOWNIA PROJEKTOWA DKT EXPERT  
Architektoniczno - konstrukcyjna  
Inż. ARTUR LUDOMIRSKI  
Kraśków, ul. Wrocławska 53  
os. Dzwonów 303 Dł. 11/1000  
tel./fax. (012) 632-93-73  
tel./fax. (012) 632-93-56

1:50



BRANŻA  
TRZEŚĆ  
RYŚNIO  
STADIUM

NR PROJ. KP/1002/B/08-FW  
NR RYS. B-14/7  
REWIZJA

Wszelkie prawa autorskie zastrzeżone, ze szczególnym uwzględnieniem przenosów. Ustawa o prawie autorskim (Dz. U. Nr 34/52 poz. 234 wraz z późniejszymi zmianami). Każde wykorzystanie, powielanie i rozpowszechnianie możliwe jest za zgodą autorów i jednostki projektowni.