


WYKAZ STALI ZBROJENIOWEJ

NR	Srednica [mm]		Dlugosc [cm]	Ilosc [szt.]	DUGOSC CAKOWITA [m]	
	#	#			#12	34GS
1	12	488	7	34.16		
2	12	496	6	29.76		
3	12	91	7	6.37		
MASA OGOLEM [kg]					62.42	
MASA JEDNOSTKOWA [kg/m]					0.888	
MASA OGOLEM [kg]					62.42	
MASA RAZEM [kg]					62.42	

BETON KONSTRUKCYJNY B20
STAL ZBROJENIOWA 34GS

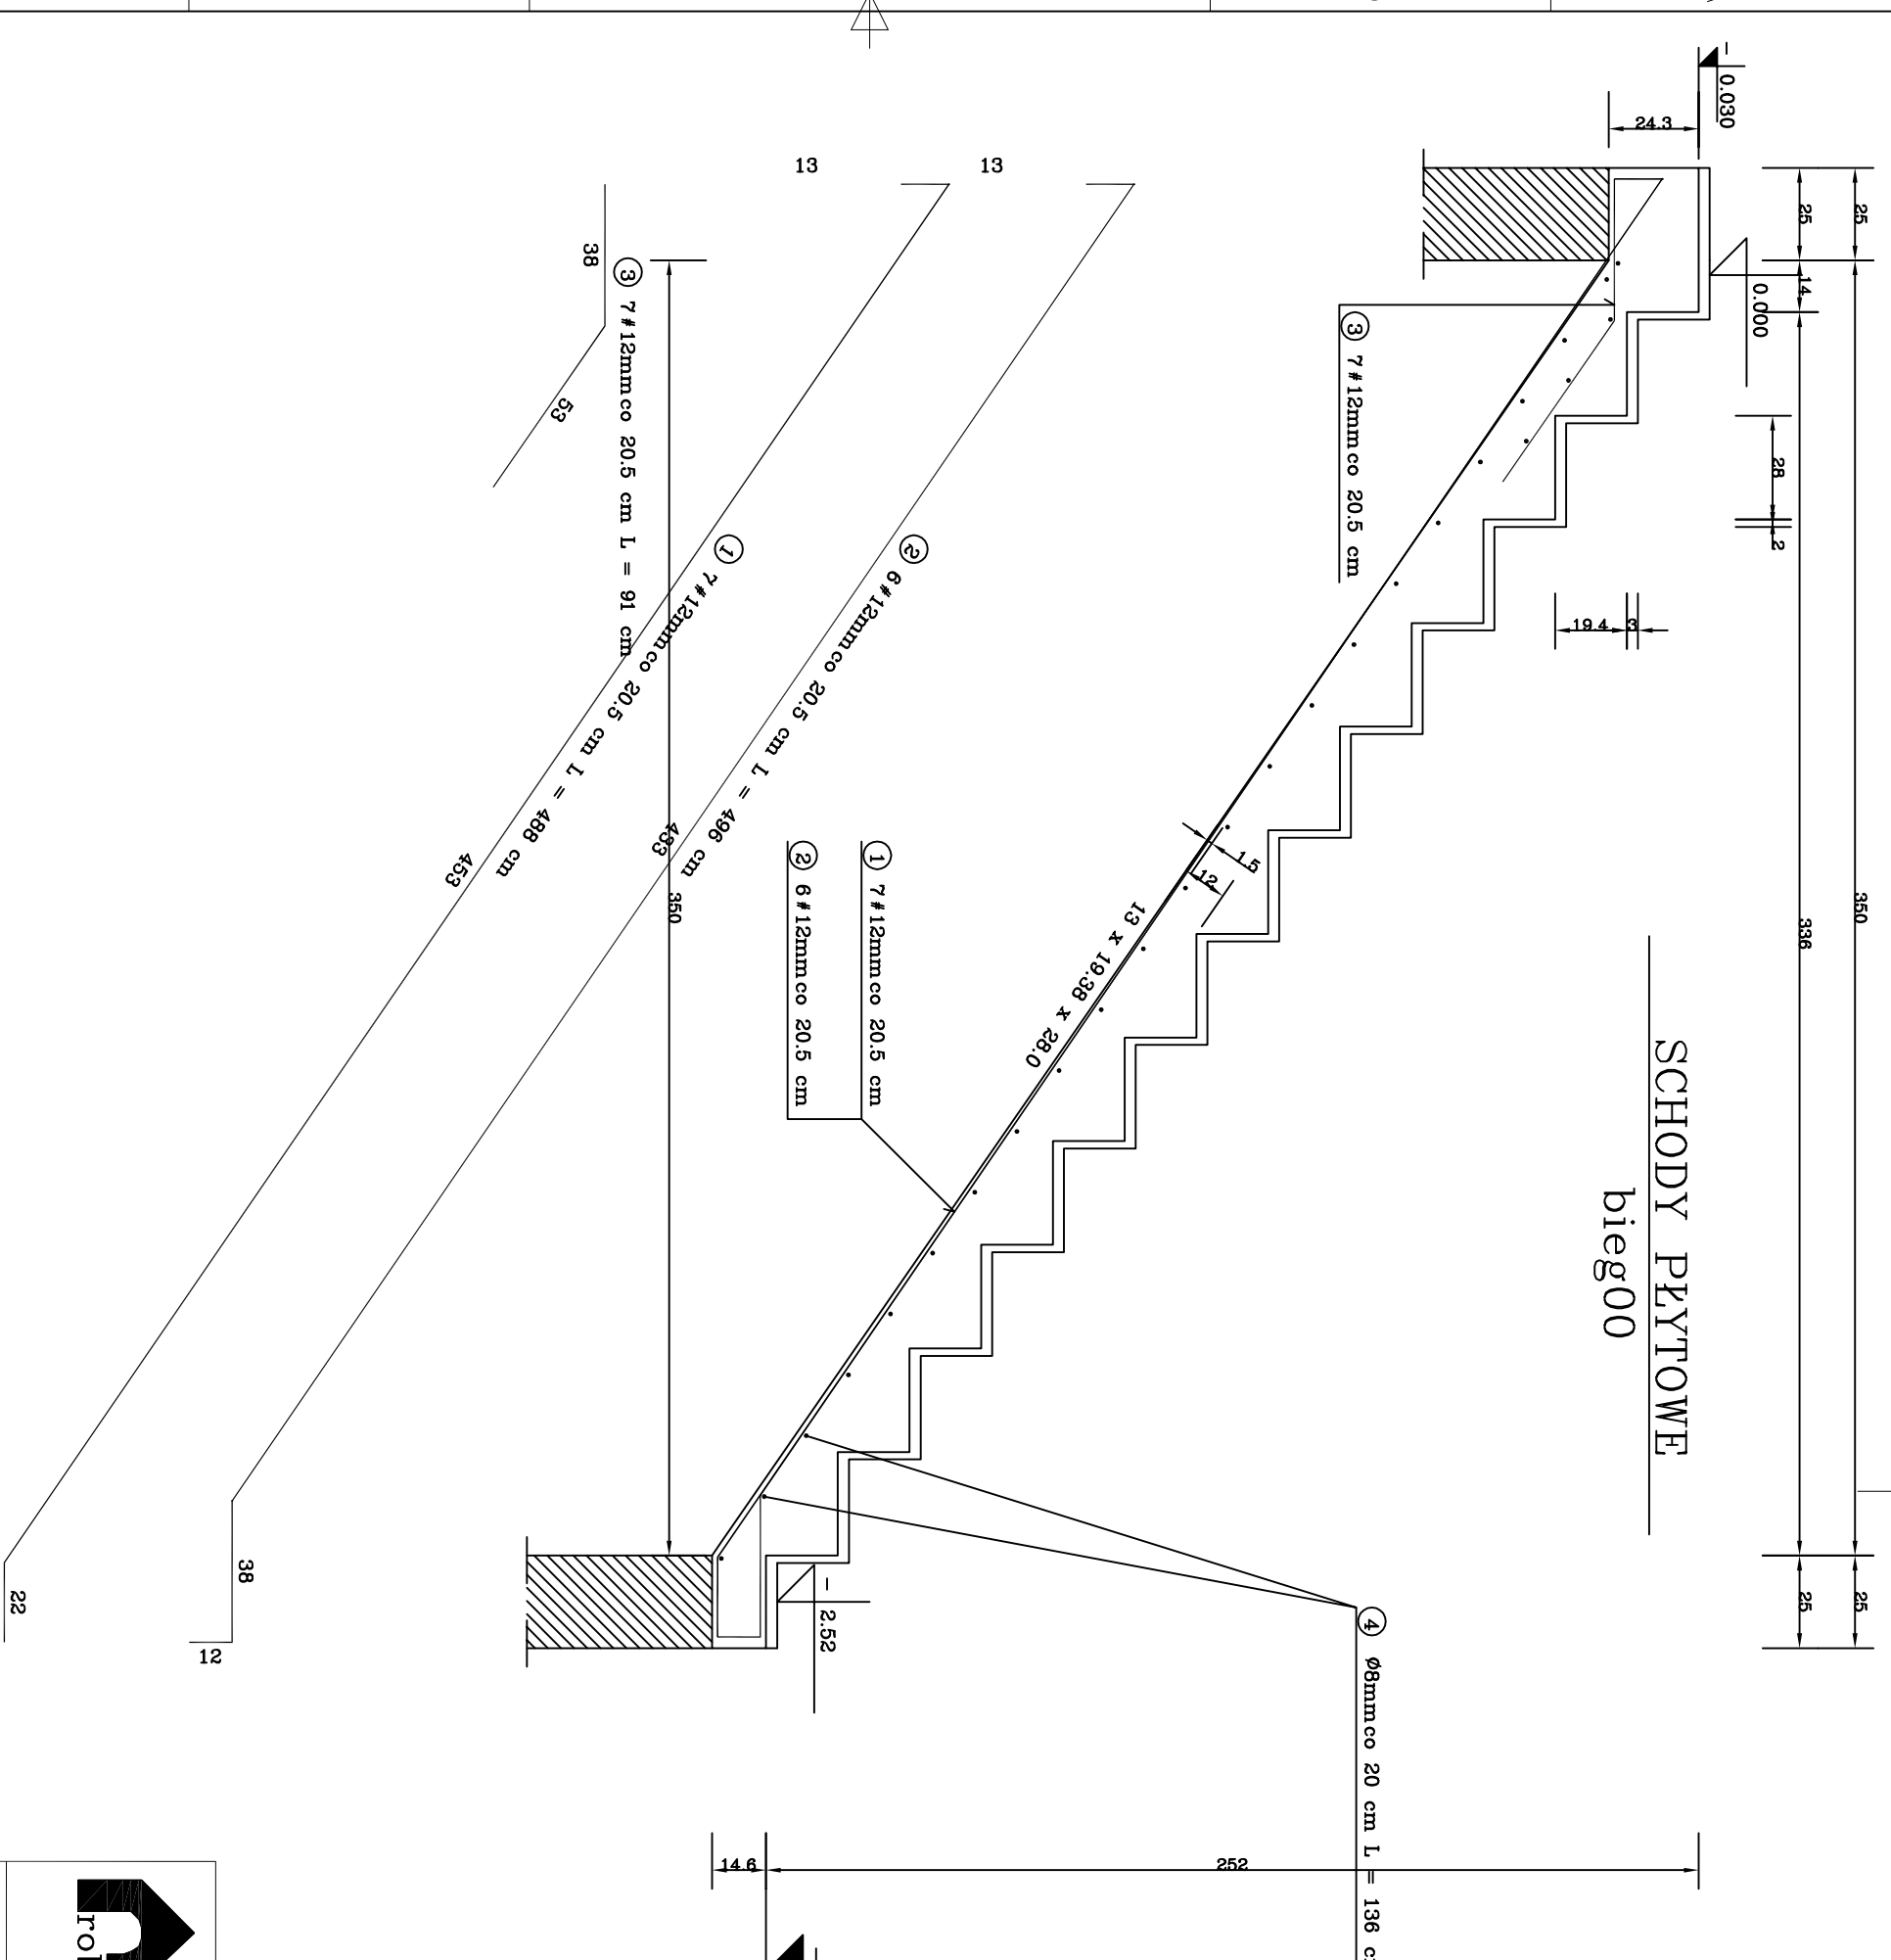

projekt
robi
44-100 Gliwice,
ul. Plebanska 4/3,
tel/fax 032/230 69 58

Objekt:
Strzelniński Ośrodek Kultury, Strzelin ul. Mickiewicza 2
Temat:
Przebudowa zaplecza Strzelnińskiego Ośrodka Kultury
SCHODY – biegi00
Faza proji: Projekt wykonawczy

Data: VI 2009

Investor: Urząd Miasta i Gminy Strzelin, ul. Zabkowska 11, 57-100, Strzelin

Skala: 1:20

Projektował: mgr inż. Stanisław Kajnowski upr.bud. 481/91

Nr rys.: k 12

Opracował: Sprawdził: