


# DESKOWANIE BASENU REKREACYJNEGO

## POZIOM -3,65m

skala 1:100

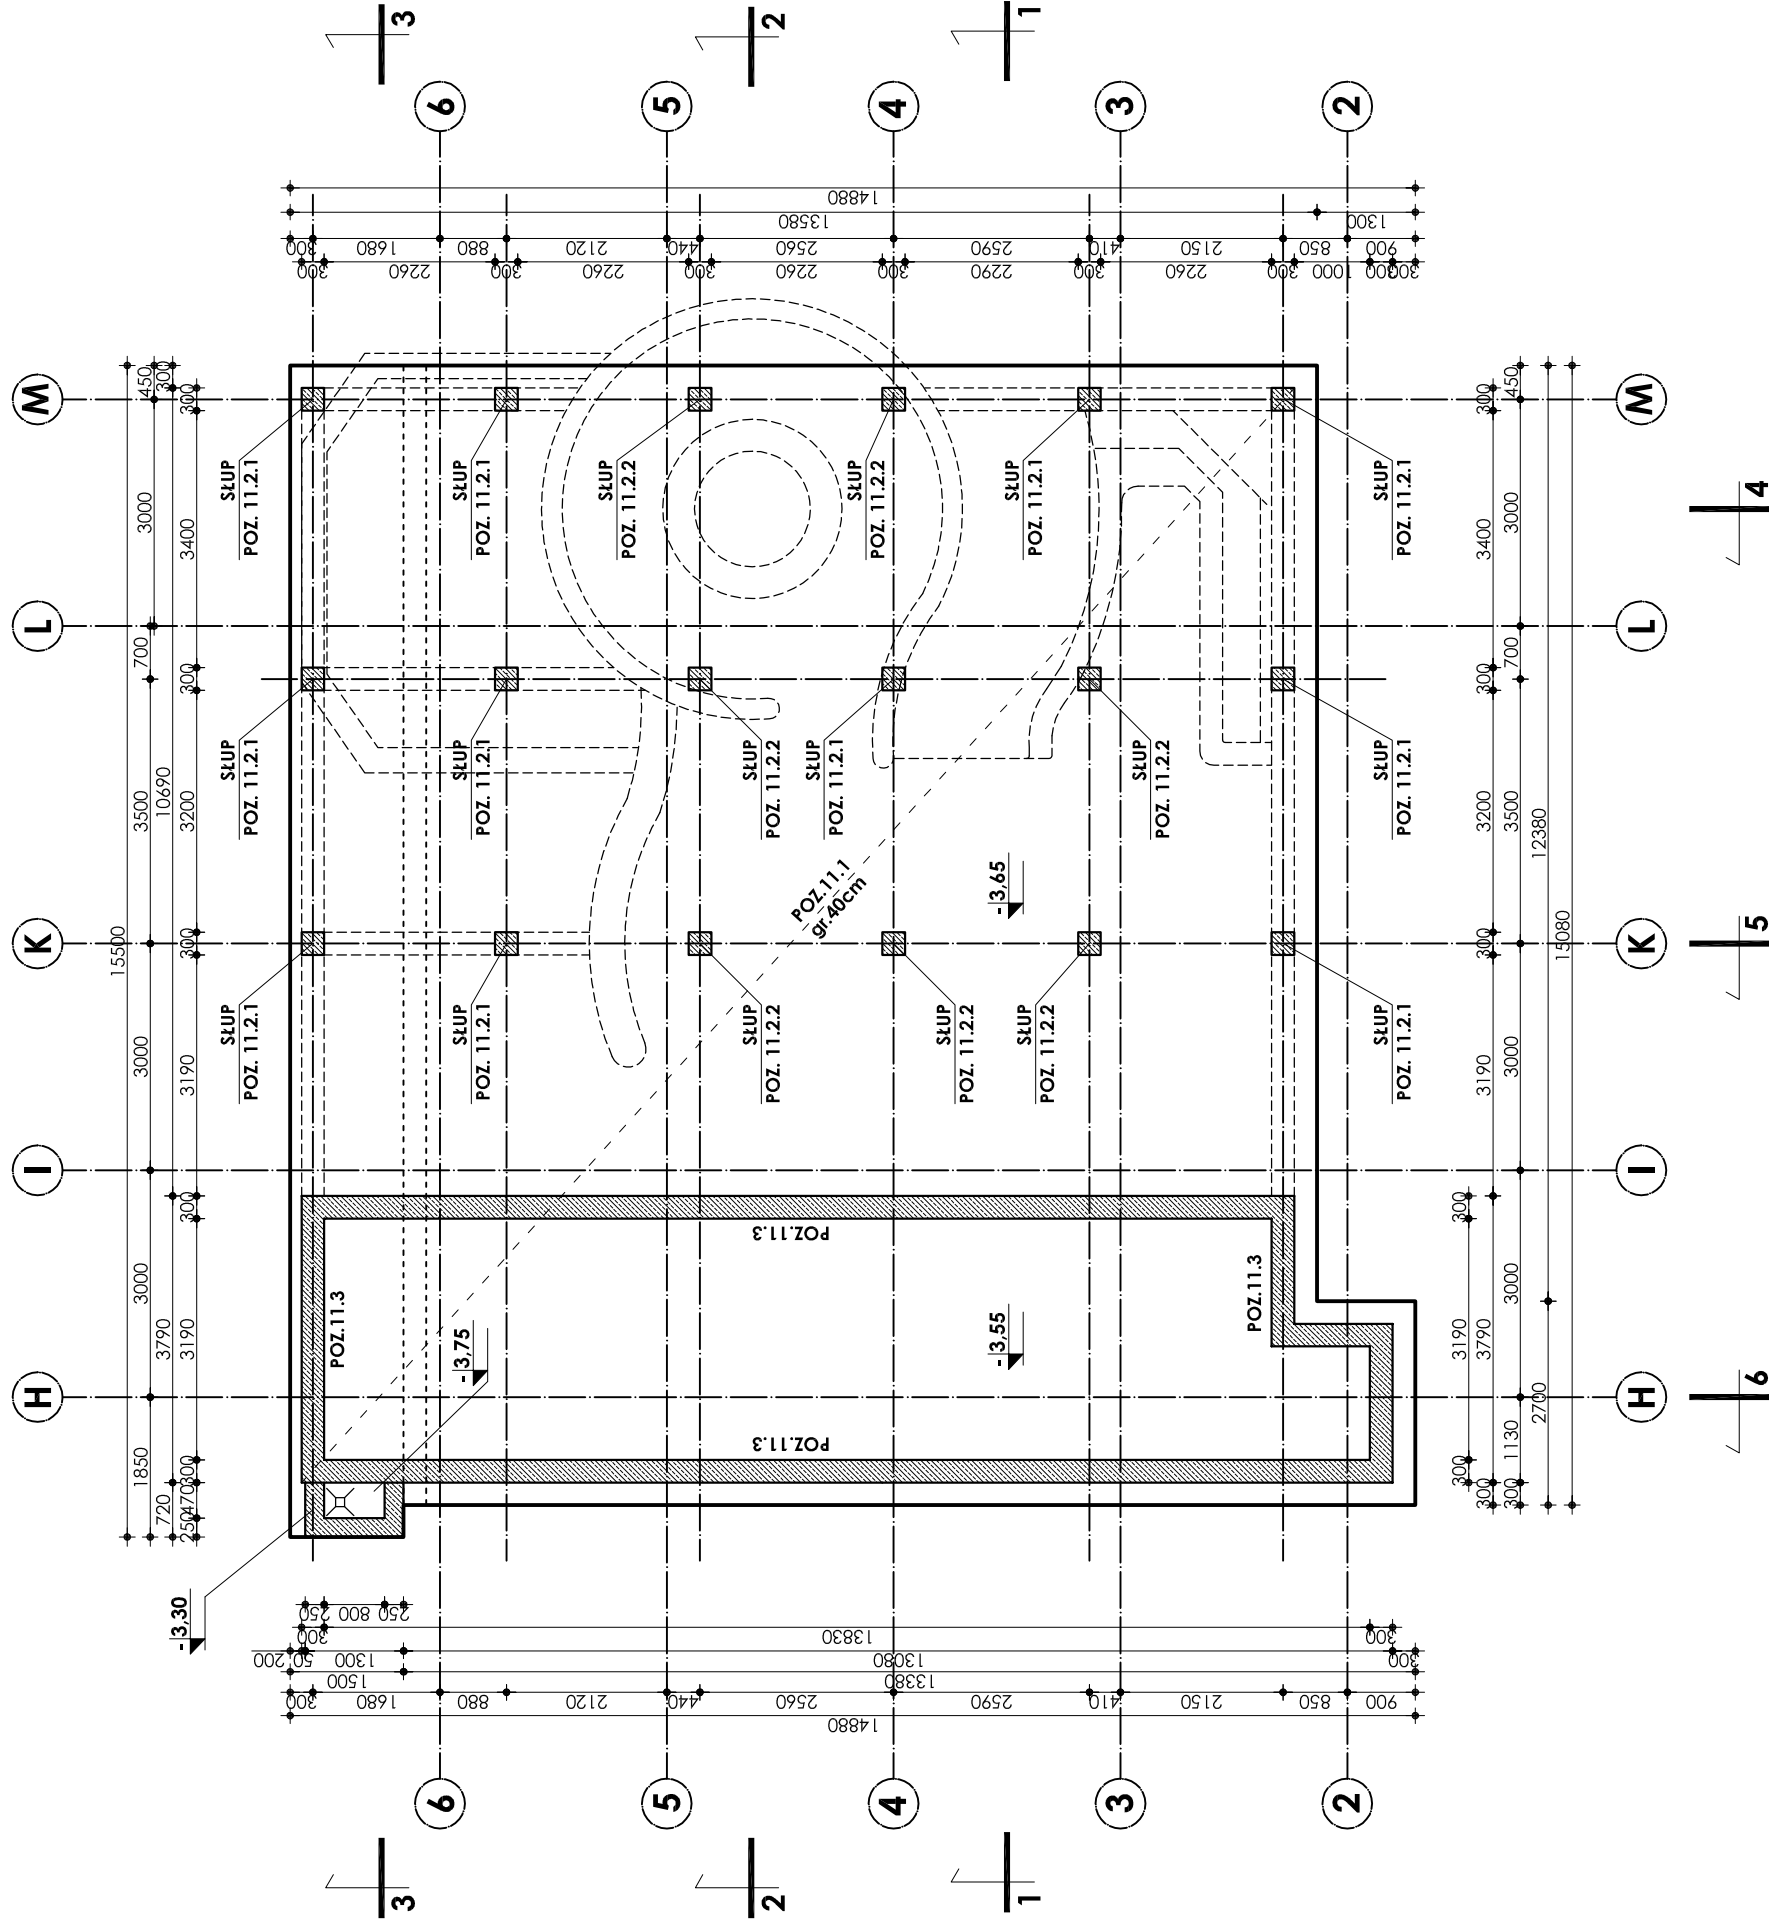

**± 0,00=166,30m npm**

**Beton B37 W-8**  
**Stal # A-III (BST-500S)**  
**Stal Ø A-0 (St0S)**

- UWAGI:**
1. OTULINA PRĘTÓW ZBRÓJENIA WYNOŚI 4 CM.
  2. PRZEJŚCIA INSTALACYJNE (ELEKTRYKA, WOD.-KAN., WENTYLACJA, CO) PRZEZ ELEMENTY KONSTRUKCYJNE NALEŻY WYKONAĆ ZGODNIE Z PROJEKTAMI BRANŻOWYMI.
  3. ODBIÓR ROBÓT ŻELBETOWYCH WG PN/B-06280, PN/B-10144 ORAZ SPECYFIKACJI TECHNICZNEJ
  4. ZESTAWIENIE STALI NA ODREBNEJ STRONIE.

INWESTOR:		GMINA STRZELIN	
57-100 STRZELIN, UL. ZĄBKOWICKA 11			
<p>TEMAT: BUDOWA KRYTEJ PŁYWAJNI W STRZELINIE PRZY UL. OKULICKIEGO WRAZ Z TECHNOLOGIAMI I INSTALACJAMI WEWNĘTRZNYMI, PARKINGIEM I PODŁĄCZENIEM DO DRÓGI, CHODNIKAMI, PRZYŁĄCZAMI: WODOCIĄGOWYM, KANALIZACYJNYM (SANITARNYM, DESZCZOWYM), ELEKTROENERGETYCZNYM, GAZOWYM, ELEMENTAMI MAŁEJ ARCHITECTURY, NA DZIAŁKACH EWID. O NUMERACH: 2/1, 2/3, 2/4, 1/1, OBR. MIASTO STRZELIN, JEDN. EWID. 021704_4</p>			
ZESPÓŁ PROJ.	NAZWISKO	NR DPR.	DATA
Projektant:	inż. Artur Ludomirski	117/82	02.2009
Opracował:	inż. Artur Ludomirski	117/82	02.2009
	tech. Tomasz Świąciec		02.2009
Sprawdził:	inż. Bartosz Ludomirski	143/2002	02.2009
Podziękowania:	PRACOWNIA PROJEKTOWA DKT EXPERT		
1:100	Architektoniczno - Konstrukcyjna		
	inż. ARTUR LUDOMIRSKI		
	os. Bywizjona 303 bl.11/100a		
	tel./fax. (012) 632-93-73		
	tel./fax. (012) 649-07-59		
	Kraków, ul. Wrocławska 53		
	NR RYS. B-14/1		
	REWIZJA		
	STADIUM: KONSTRUKCJA		
	BRANŻA: DESKOWANIE BASENU REKREACYJNEGO		
	TREŚĆ RYSUNKU: POZIOM -3.65m		
	PROJEKT WYKONAWCZY		
	NR PROJ. KP/1002/B/08-PW		

Wszelkie prawa autorskie zastrzeżone, ze szczególnym uwzględnieniem przepisów Ustawy o prawie autorskim (Dz. U. Nr 34/52 poz. 234 wraz z późniejszymi zmianami). Każde wykorzystanie, powielanie i rozpowszechnianie możliwe jest za zgodą autorskiej jednostki projektowania.