


DESKOWANIE BASENU PŁYWACKIEGO

PRZEKRÓJ 1-1


skala 1:50

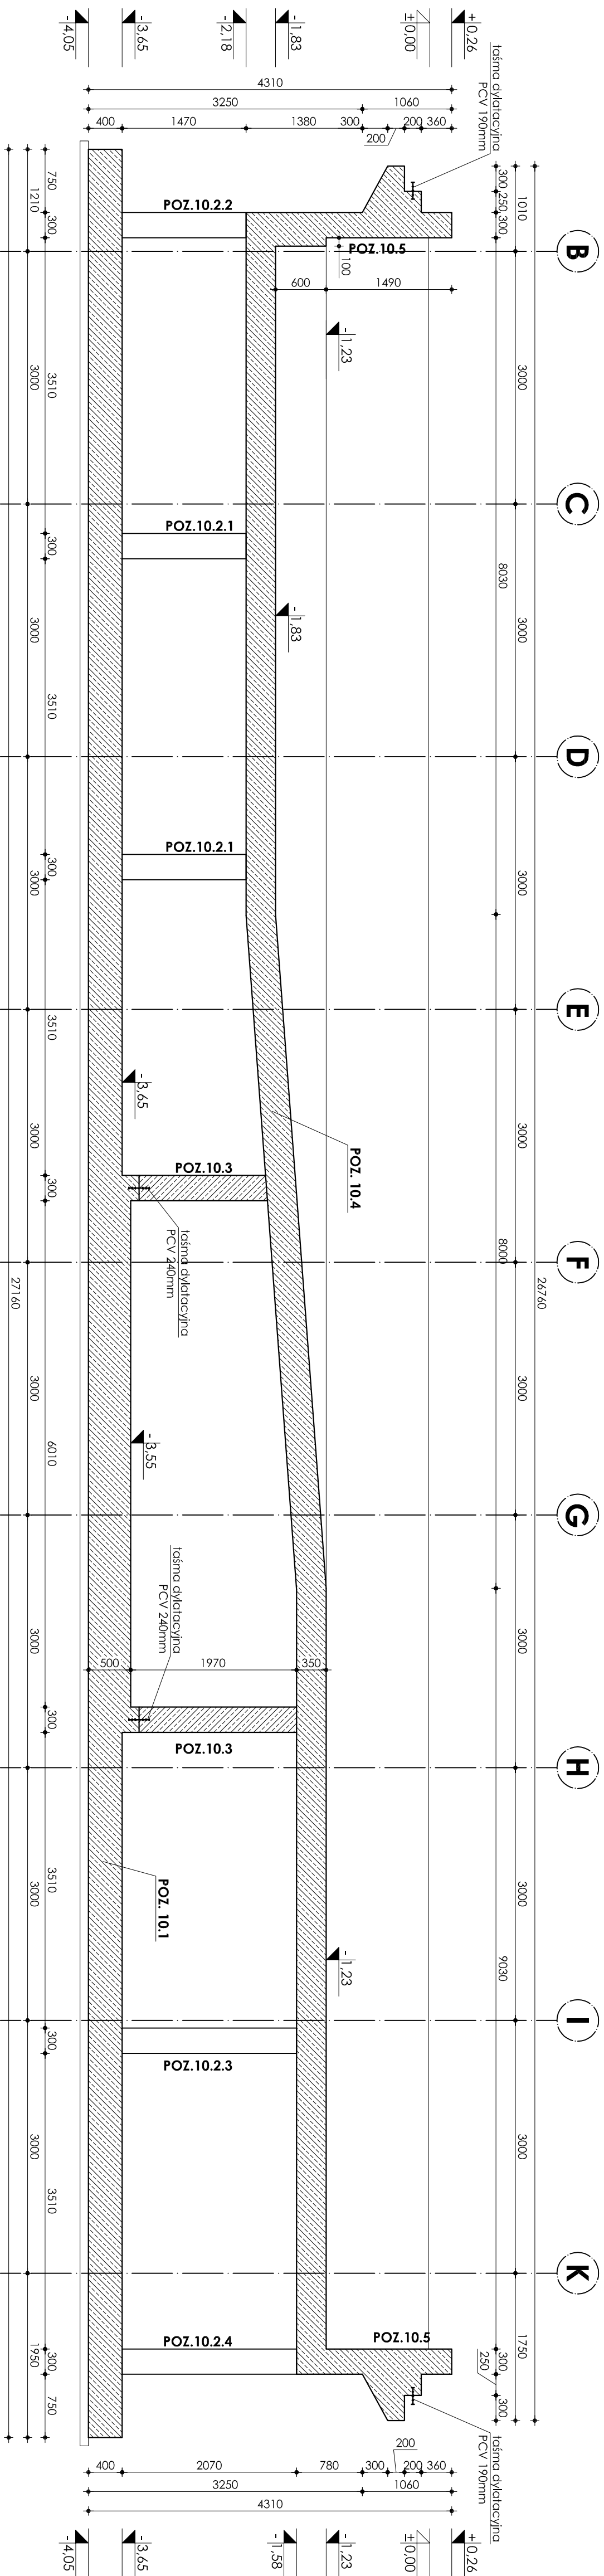

DESKOWANIE BASENU PŁYWACKIEGO

PRZEKRÓJ 5-5

skala 1:50

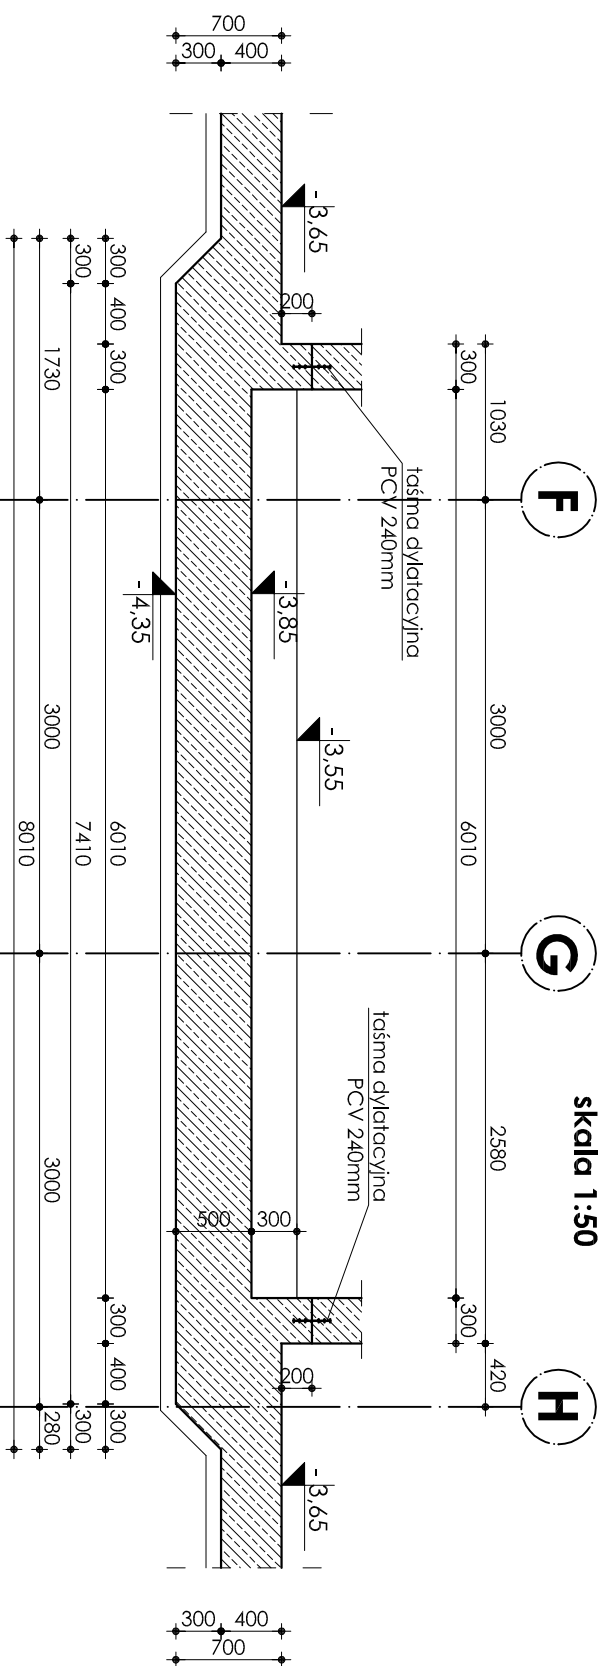

± 0,00=166,30m nppm
Beton B37 W-8
Stal # A-III (BST-500S)
Stal Ø A-0 (St0S)

- UWAGI:
1. OTULINA PRĘTÓW ZBROJENIA WYNOŚI 4 CM.
 2. PRZEJŚCIA INSTALACYJNE (ELEKTRYKA, WOD.-KAN., WENTYLACJA, CO) PRZEZ ELEMENTY KONSTRUKCYJNE NALEŻY WYKONAĆ ZGODNIE Z PROJEKTAMI BRANŻOWYMI.
 3. ODBIÓR ROBÓT ZEBEROWYCH WG PN/B-06280, PN/B-10144 ORAZ SPECYFIKACJI TECHNICZNEJ 4.ZESTAWIENIE STALI NA ODRĘBNEJ STRONIE.

INWESTOR:		GMINA STRZEŁIN	
57-100 STRZEŁIN, UL. ZABKOWICKA 11			
TEMAT: BUDOWA KRYTEJ PŁYWALNI W STRZELINIE PRZY UL. OKULICKIEGO WRAZ Z TECHNOLOGIAMI INSTALACJAMI WENTYLACYJNYMI, PARKINGIEM I PODŁĄCZENIEM DO DRÓG, CHODNIKAMI, PRZYŁĄCZAMI: WODOCIĄGOWYM, KANALIZACYJNYM (SANITARNYM, DESzczOWYM), ELEKTROENERGETYCZNYM, GAZOWYM, ELEMENTAMI MAŁEJ ARCHITEKTURY, NA DZIAŁKACH EWID. O NUMERACH: 2/1, 2/3, 2/4, 1/1, OBR. MIASTO STRZEŁIN, JEDN. EWID. 021704_4			
ZESTAW. PROJ.	NAZWISKO	NR. UPB.	DATA
Projektant:	Inż. Artur Ludomiński	117/82	02.2009
Opracowca:	Inż. Artur Ludomiński	117/82	02.2009
	Inch. Tomasz Słowiec		02.2009
Sprowadzi:	Inż. Bartosz Ludomiński	143/2002	02.2009
Podpiszka:			
PRACOWNIA PROJEKTOWA DKT EXPERT		STADIUM: PRZEKRÓJ 1-1 I 5-5	
Architektoniczno - konstrukcyjna		BRANŻA: KONSTRUKCJA	
Inż. ARTUR LUDOMIŃSKI		TYTUŁ: DESKOWANIE BASENU PŁYWACKIEGO	
os.Działowa 803811/1000		RYSUJEK: PRZEKRÓJ 1-1 I 5-5	
tel./fax. (012) 649-97-59		KOD: PN/B-1002/B-08-PW	
1:50		NR. P.S.: B-13/3	
Kraśków, ul. Włodowska 53		REWIZJA	
tel. (12) 632-93-73			
fax. (12) 632-93-56			
Wszelkie prawa autorskie zastrzeżone, za szczególnym uwzględnieniem przepisów, dotyczących o prawie autorskim (Dz. U. Nr 34/52, poz. 234, wraz z późniejszymi zmianami), które wykraczają poza, powołanie i rozpowszechnienie niniejszej, za zgodą autorów i wydawcy, w celu informacyjnym.			