



B-B  
skala 1:50


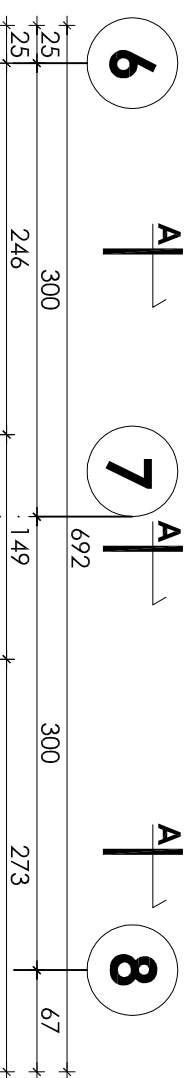


A-A  
skala 1:50

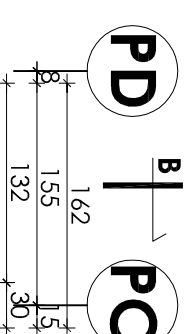


SCHODY - POZ.8.2

skala 1:50

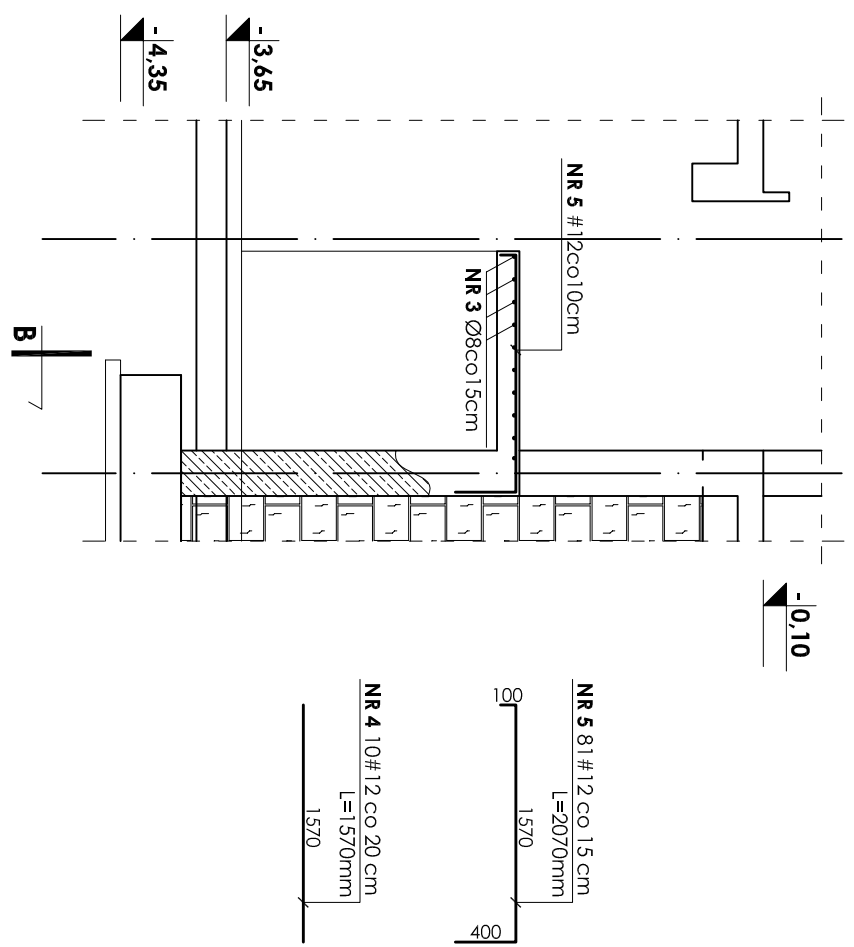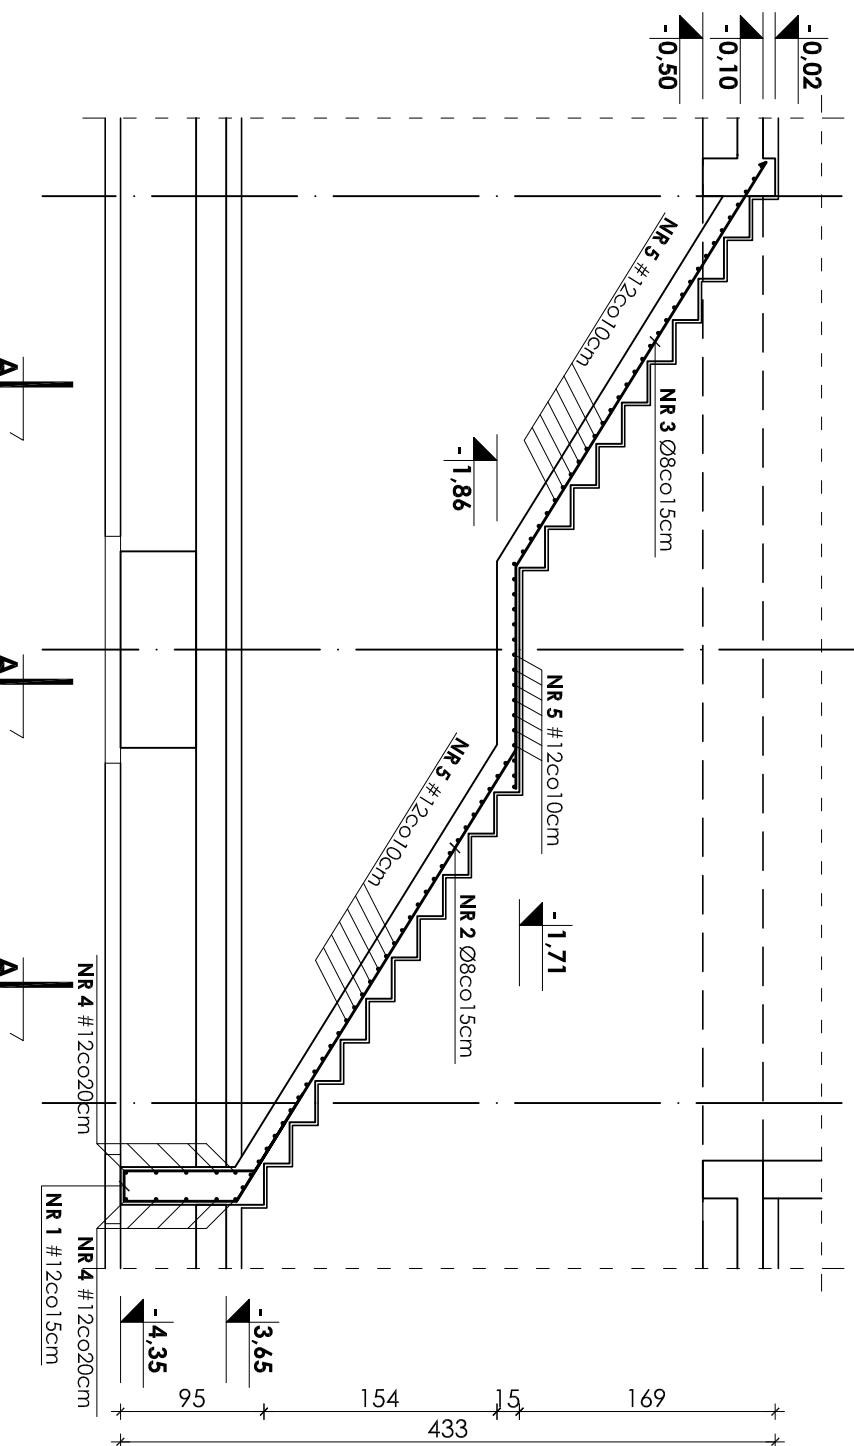

RZUT POZIOMY

skala 1:50

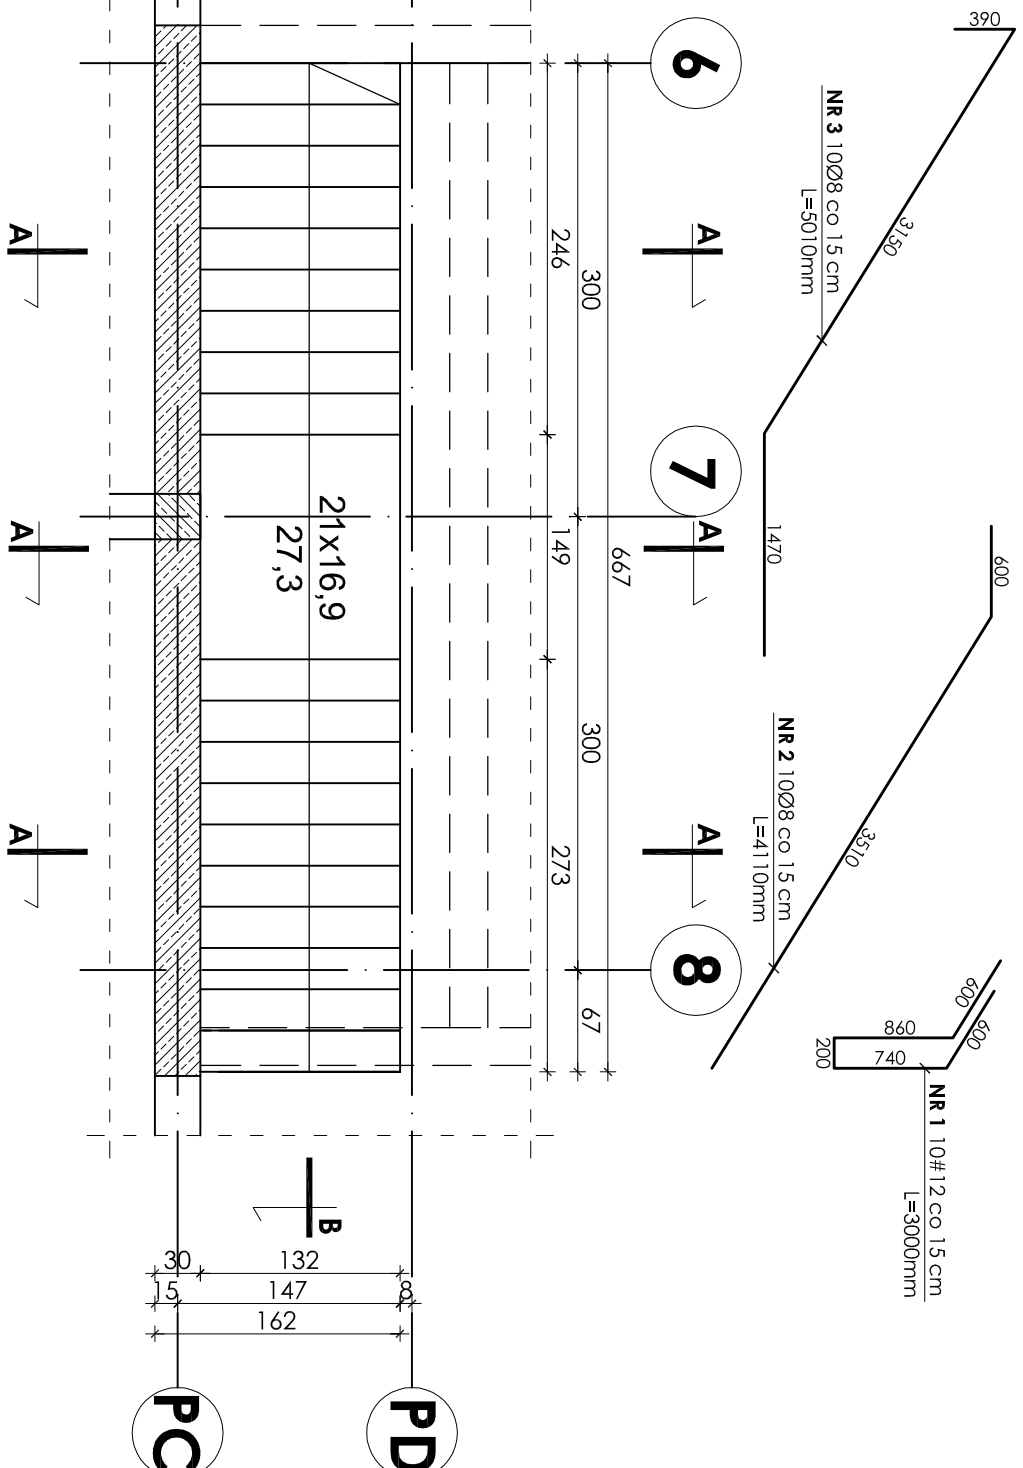

- UWAGI:**
1. Osiłina prętów zbrojenia wynosi 3cm i 4cm.
  2. Rysunek ten należy rozpatrywać łącznie z rysunkiem zbrojenia i deskowania płyty.
  3. Zestawienie stali na odrębnej stronie.

**Beton B25**  
**Stal # A-III (BST-500S)**  
**Stal Ø A-0 (St0S)**

INWESTOR: GMINA STRZELIN, UL. ZABKOWICKA 11

TEMAT: BUDOWA KRYTEJ PŁYWAJNI W STRZELINIE PRZY UL. OKULICKIEGO WRAZ Z TECHNOLOGIAMI I INSTALACJAMI WEWNĘTRZNYMI, PARKINGIEM I PODŁĄCZENIEM DO DROGI, CHODNIKAMI, PRZYŁĄCZAMI: WODOCIĄGOWYM, KANALIZACYJNYM (SANITARNYM, DESZCZOWYM), ELEKTROENERGETYCZNYM, GAZOWYM, ELEMENTAMI MAŁEJ ARCHITEKTURY, NA DZIAŁKACH EWID. O NUMERACH: 2/1, 2/3, 2/4, 1/1, OBR. MIASTO STRZELIN, JEDN. EWID. 021704\_4

ZESPÓŁ PROJ.	NAZWISKO	NR UPR.	DATA	PODPIS	BRANŻA
Projektant:	Inż. Artur Ludomirski	117/82	02.2009		KONSTRUKCJA
Opisowca:	Inż. Artur Ludomirski	117/82	02.2009		TREŚĆ RYSUNKU
Sprawdził:	tech. Tomasz Świerc		02.2009		SCHODY - POZ.8.2
Podatki:	Inż. Bartosz Ludomirski	143/2002	02.2009		STADIUM   PROJEKT WYKONAWCZY

PRACOWNIA PROJEKTOWA DKT EXPERT  
Architektoniczno - Konstruktoryjna  
Inż. ARTUR LUDOMIRSKI  
os.Dzielnia 303 pl.11/1000  
31-872 Kraków  
tel./fax. (012) 649-07-59  
Krajków, ul. Wrocławska 53  
tel (12) 632-93-73  
fax (12) 632-93-56

Wszelkie prawa autorskie zastrzeżone, ze szczególnym uwzględnieniem przepisów Ustawy o prawie autorskim (Dz. U. N. 34/52 poz. 234 wraz z późniejszymi zmianami). Każde wykorzystanie, powielanie i rozpowszechnianie możliwe jest za zgodą autorskiej jednostki projektowniczej z późniejszymi zmianami.