


WYKAZ STALI ZBROJENIOWEJ

NR	Średnica [mm]	Długość [cm]	Ilość [szt.]	DŁUGOŚĆ CAŁKOWITA [m]	
				#12	34GS
1	12	450	7	31.50	
2	12	459	6	27.54	
3	12	94	7	6.58	
DŁUGOŚĆ OGÓŁEM [m]				65.62	
MASA JEDNOSTKOWA [kg/m]				0.888	
MASA OGÓŁEM [kg]				58.27	
MASA RAZEM [kg]					58.27

BETON KONSTRUKCYJNY B20
STAL ZBROJENIOWA 34GS

SCHODY PŁYTOWE
bieg01

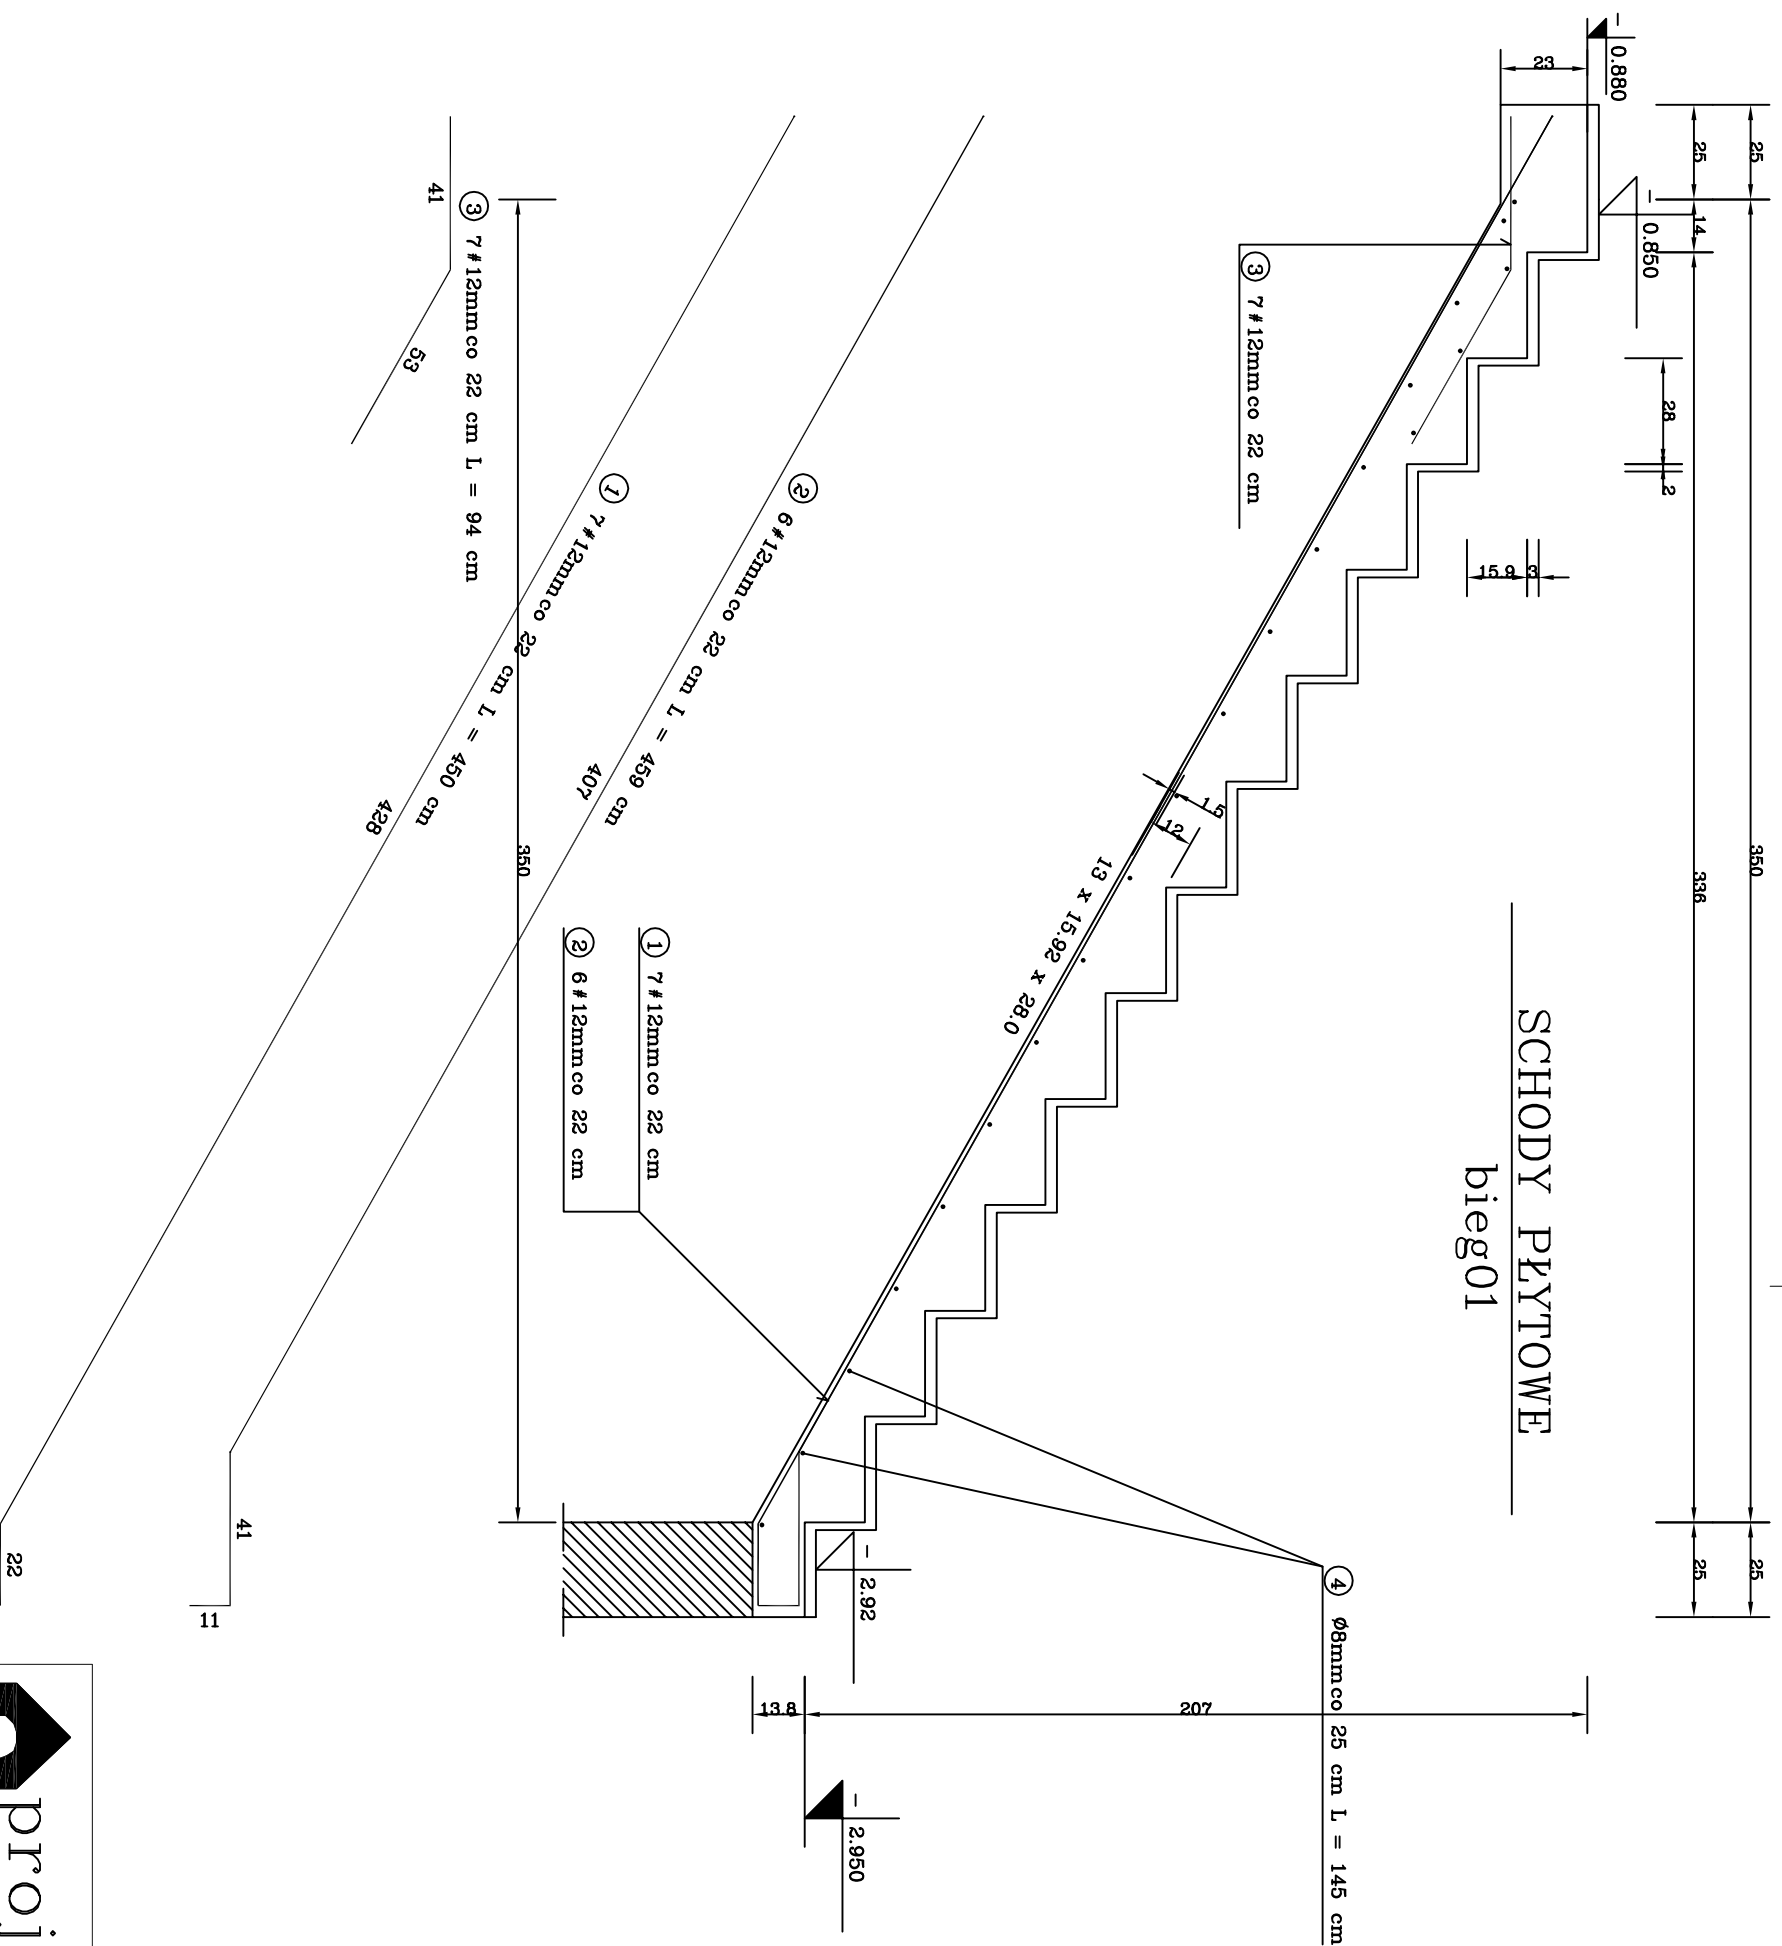

Objekt:
Strzelniński Ośrodek Kultury, Strzelin ul. Mickiewicza 2

Temat:
Przebudowa zaplecza Strzelnińskiego Ośrodka Kultury
SCHODY – bieg01

Faza proj.: Projekt wykonawczy

tel/fax 032/230 69 58

Data: VI 2009

Investor: Urząd Miasta i Gminy Strzelin, ul. Zabkowicka 11, 57-100, Strzelin

Skala: 1:20

Projektował: mgr inż. Stanisław Kajnowski upr.bud. 481/91

Nr rys.: K 13

Opracował:

Sprawdził:

F

E

D

C

B

A

F

E

D

C

B

A

1

2

3

4

5

6

7

8