


TYTUŁ RYSUNKU: PROJEKT ZAGOSPODAROWANIA TERENU DZ. NR 11/3, 11/9	
INWESTOR: GMINA STRZELIN ul. ZABKOWICKA 11, 57-100 STRZELIN	BRANZA: SANITARNA
OBIEKT: BUDYNEK MIESZKALNY WIELORODZINNY W STRZELINIE UL. KOPERNIKA	SKALA: 1/500
PROJEKTANT: mgr inż. AGNIESZKA MARKS-PEKAŁA	DATA: XII.2009
PROJEKTANT: mgr inż. TOMASZ PEKAŁA	NR UPR.: 96/02/DUW
OPRACOWAŁA: mgr inż. KATARZYNA SŁOTA	PODPIS NR RYSUNKU: 2

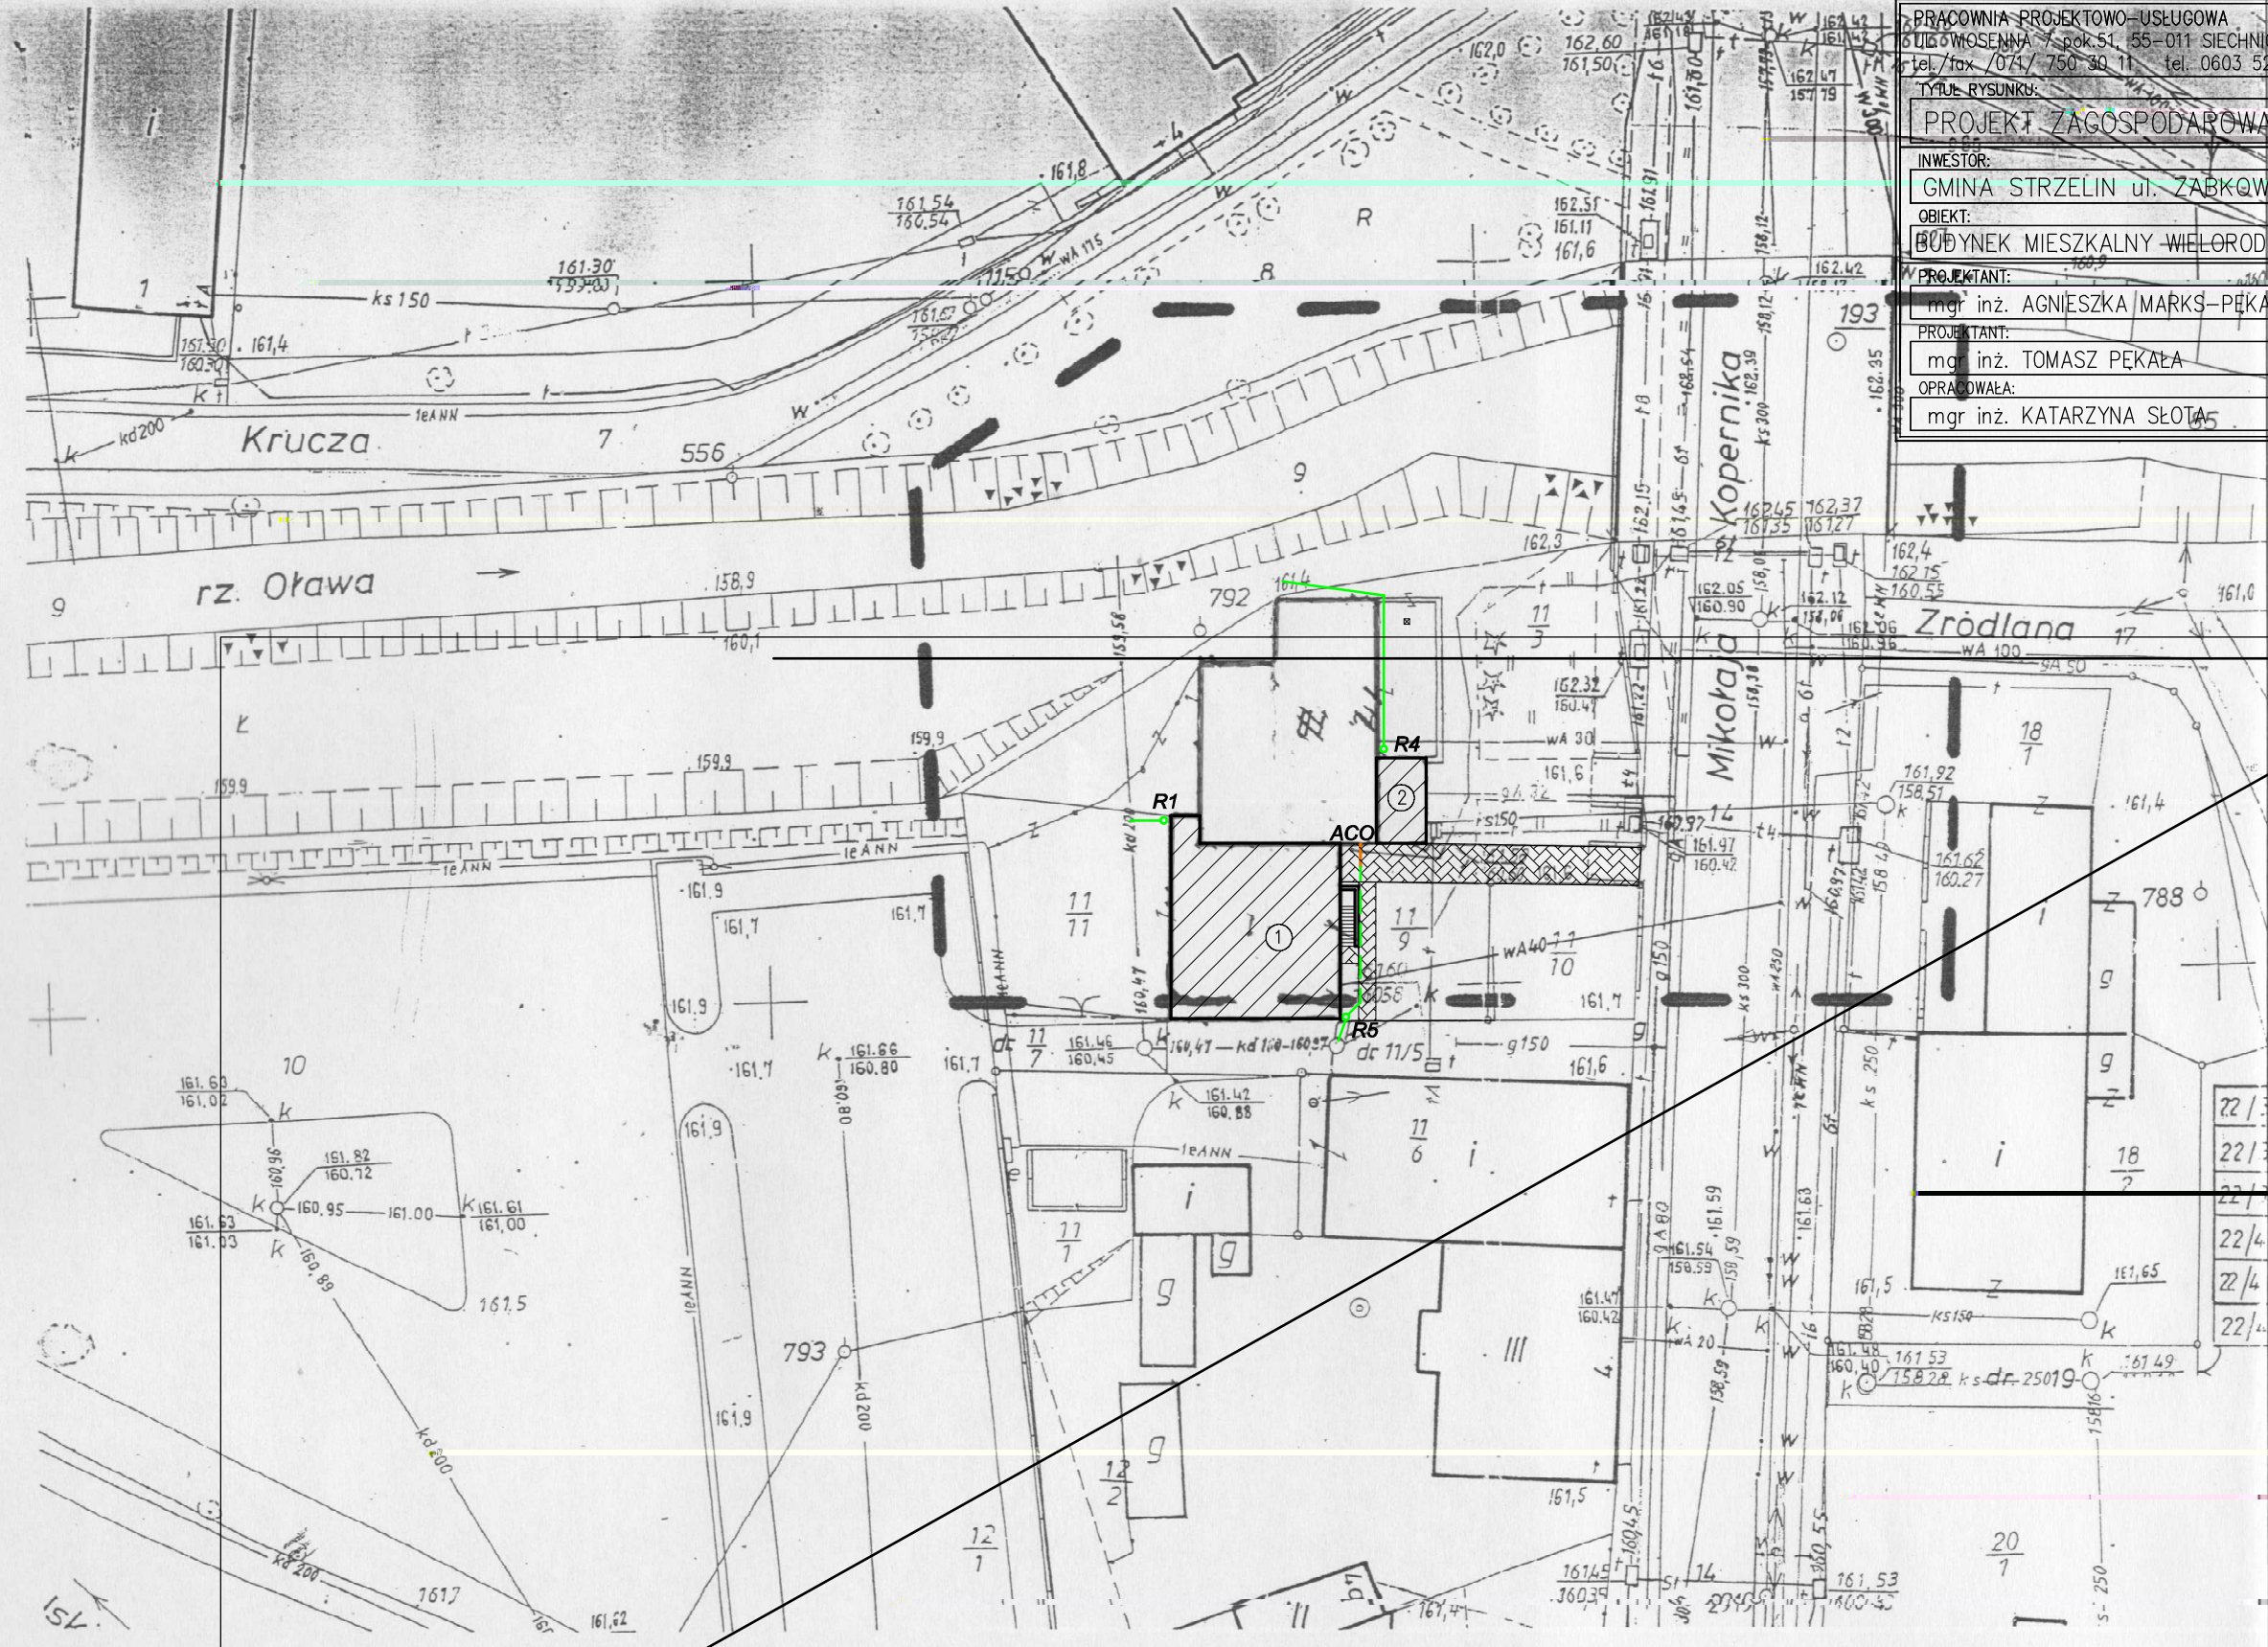

LEGENDA:

- ① obiekt objęty opracowaniem
- ② obiekt
- odwodnienie De200PVC
- R rura spustowa ø110mm
- St studzienka rewizyjna ø315mm
- ▣ kratka ściekowa do likwidacji

odcinek	L,(m)	i,(%)
kd200-R1	2,6	2
kd200-R2	5,0	
kd 200-R4	19,0	
R5-St1	10,9	
aco-R5	1,5	

Województwo: **dolnośląskie**
 Powiat: **strzeliński**
 Gmina: **Strzelin**
 Obręb: **miasto Strzelin**
 działka nr **11/3 AM 21**

MAPA SYTUACYJNO - WYSOKOŚCIOWA
 Skala 1:500
 dla celów projektowych
 Wykonano w Przedsiębiorstwie Geodezyjno - Usługowym
GEOS
 Na podstawie mapy zasadniczej i mapy ewidencji
 gruntów i budynków
 wpisanych do Państwowego Zasobu Geodezyjnego
 i Kartograficznego
 Arkusz mapy: 463.341.1311

Sporządził:
mgr inż. Jerzy SATORA
 GEODETA UPRAWNIONY
 Liczba uprawnień: 2580 z 23.10.1985
 ul. Olawska 34 tel. (071) 392 19 00
 57-100 STRZELIN

Aktualizacja mapy została
 wykonana przez PGU „GEOS”
 w m-cu wrześniu 2006 r.
GEOS PRZEDSIĘBIORSTWO
 Geodezyjno-Usługowe
 mgr inż. Jerzy Satora
 ul. Zabkowska 11A (071) 392 22 34
 57-100 STRZELIN
 NIP: 014-000-000-0000000000
 Na podstawie zlecenia
DZ 1685/2006
KERG 2619-196/2006

