


DESKOWANIE BASENU REKREACYJNEGO

PRZEKRÓJ 2-2

skala 1:50

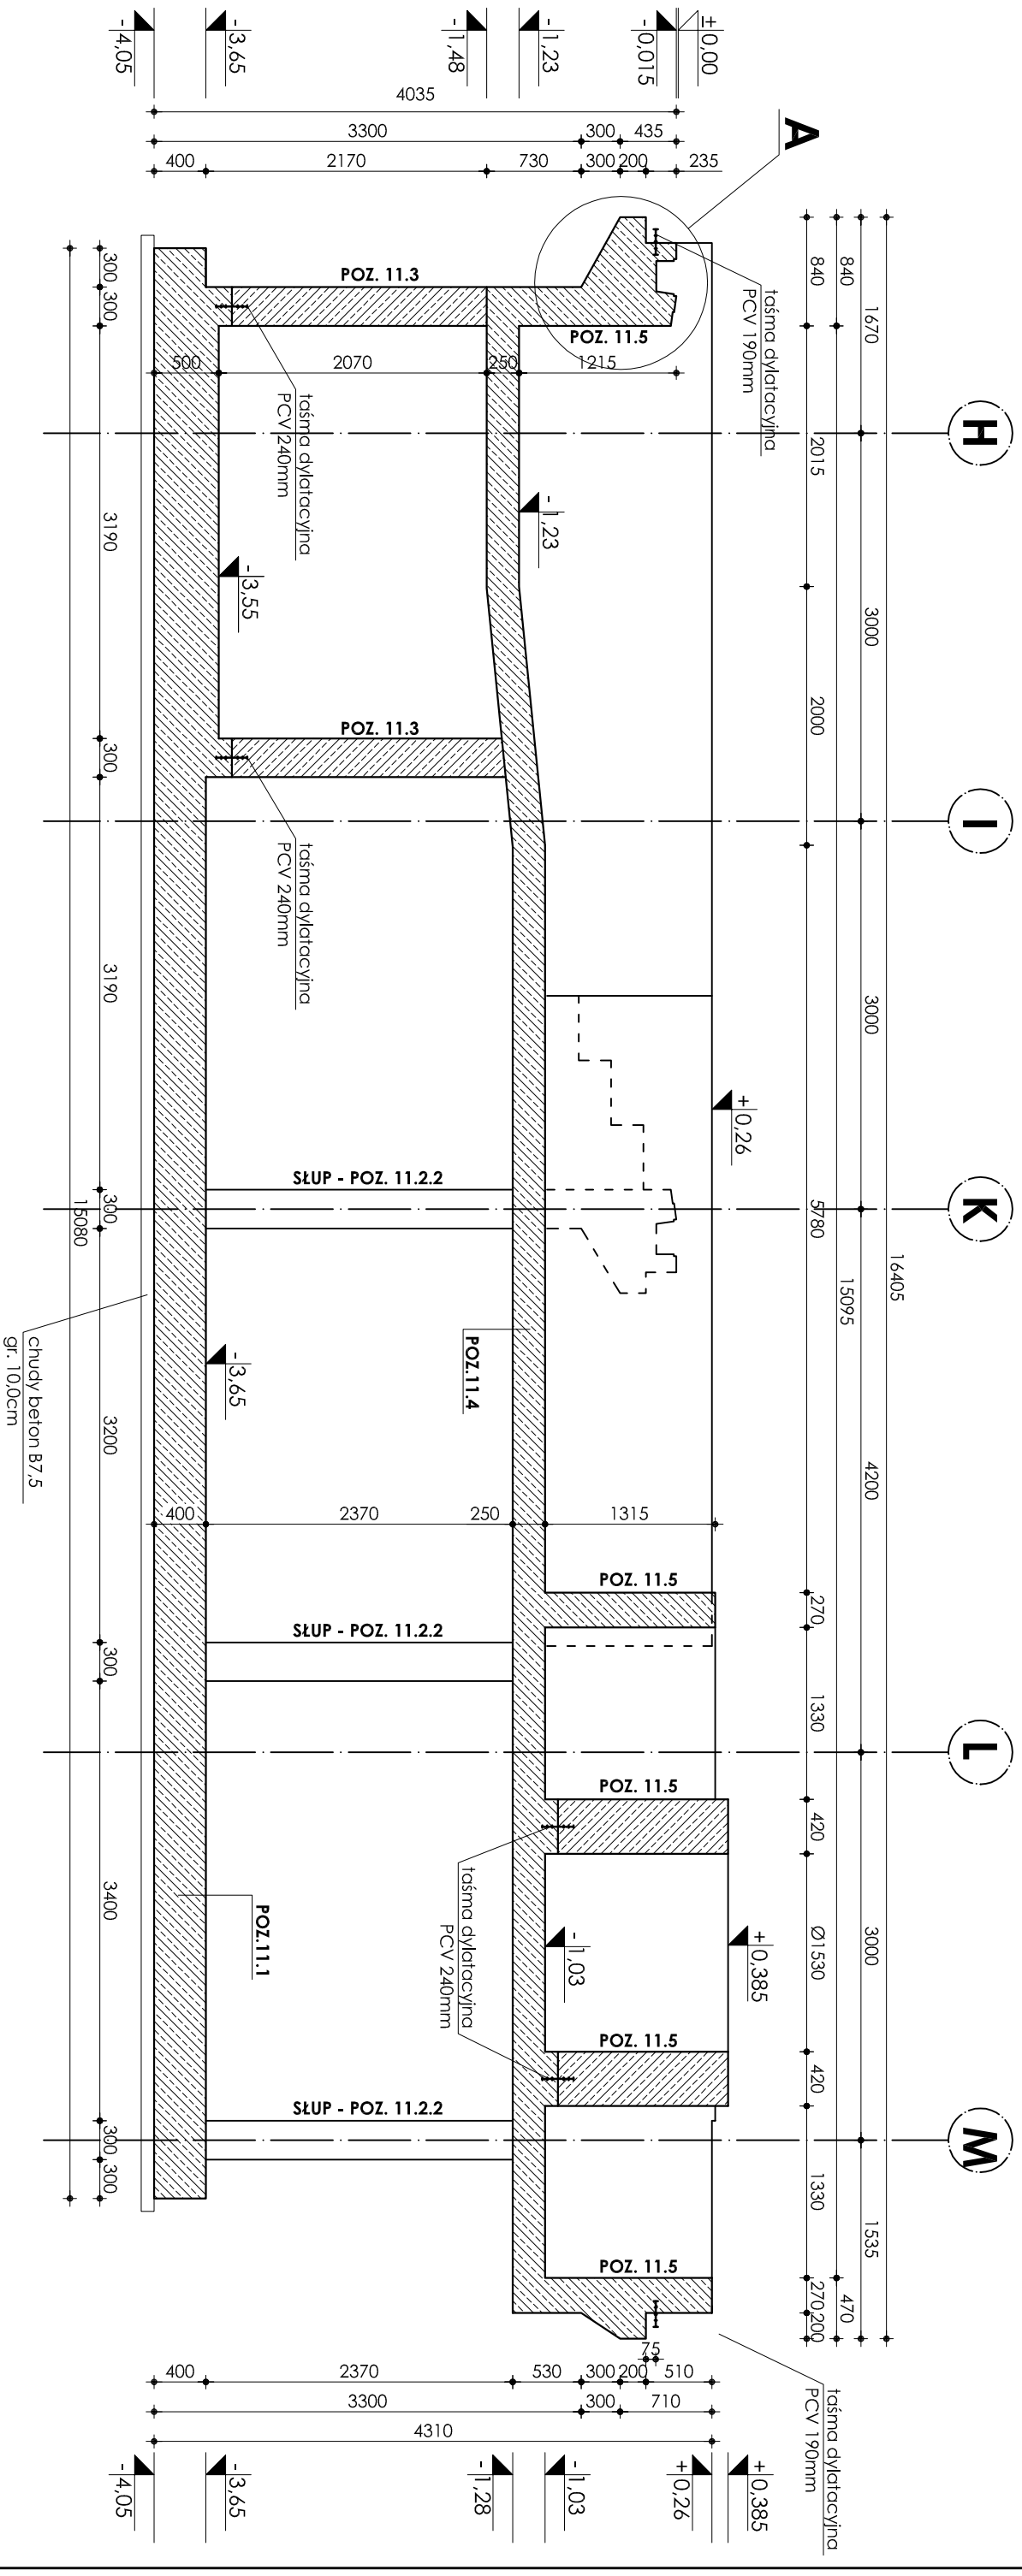

± 0,00=166,30m nppm

Beton B37 W-8

Stal # A-III (BST-500S)

Stal Ø A-0 (Stos)

UWAGI:

1. OTULINA PRĘTÓW ZBROJENIA WYNOŚI 4 CM.
2. PRZEJŚCIA INSTALACYJNE (ELEKTRYKA, WOD.-KAN., WENTYLACJA, CO) PRZEZ ELEMENTY KONSTRUKCYJNE NALEŻY WYKONAĆ ZGODNIE Z PROJEKTAMI BRANŻOWYMI.
3. ODBIÓR ROBÓT ŻELBETOWYCH WG PN/B-06280, PN/B-10144 ORAZ SPECYFIKACJI TECHNICZNEJ
4. ZESTAWIENIE STALI NA ODRĘBNEJ STRONIE.

INWESTOR: **GINIA STRZEŁIN**
57-100 STRZEŁIN, UL. ZĄBKOWICKA 11

TEMAT: **BUDOWA KRYTEJ PŁYWALNI W STRZELENIU PRZY UL. OKULICKIEGO WRAZ Z TECHNOLOGIAMI I INSTALACJAMI WEWNĘTRZNYMI, PARKINGIEM I PODŁĄCZENIEM DO DRÓGI, CHODNIKAMI, PRZYŁĄCZAMI: WODOCIĄGOWYM, KANALIZACYJNYM (SANITARNYM, DESZCZOWYM), ELEKTROENERGETYCZNYM, GAZOWYM, ELEMENTAMI MAŁEJ ARCHITEKTURY, NA DZIAŁKACH EWID. O NUMERACH: 2/1, 2/3, 2/4, 1/1, OBR. MIASTO STRZEŁIN, JEDN. EWID. 021704_4**

ZESPÓŁ PROJ.	NAMISKO	NR UPB.	DATA	PODPS.	BRANŻA	KONSTRUKCJA
Projektant:	inż. Artur Ludomirski	117/82	02.2009		REŚĆ	DESKOWANIE BASENU
Opisowca:	inż. Artur Ludomirski	117/82	02.2009		RYŚNIKU	REKREACYJNEGO
Sprawdził:	tech. Tomasz Świec		02.2009			PRZEKRÓJ 2-2
Podziękci:	inż. Bartosz Ludomirski	143/2002	02.2009		STADIUM	PROJEKT WYKONAWCZY

Podziękci: **PRACOWNIA PROJEKTOWA DKT EXPERT**
Architektoniczno - konstrukcyjna
Inż. ARTUR LUDOMIRSKI
Kraśów, ul. Wrocławska 53
os. Dłwizjowu 303 b1/1/100a
tel./fax. (012) 632-93-73
tel./fax. (012) 632-93-56

Wszelkie prawa autorskie zastrzeżone, ze szczególnym uwzględnieniem przeniesień. Ustawa o prawie autorskim i dz. U. Nr 34/52 poz. 234 wraz z późniejszymi zmianami. Każde wykorzystanie powielanie i rozpowszechnianie możliwe jest za zgodą autorów i jednostki projektownictwa.