

# Belka poz. 4.2.8 szt. 1


Skala: 1:50

7

8

10

12

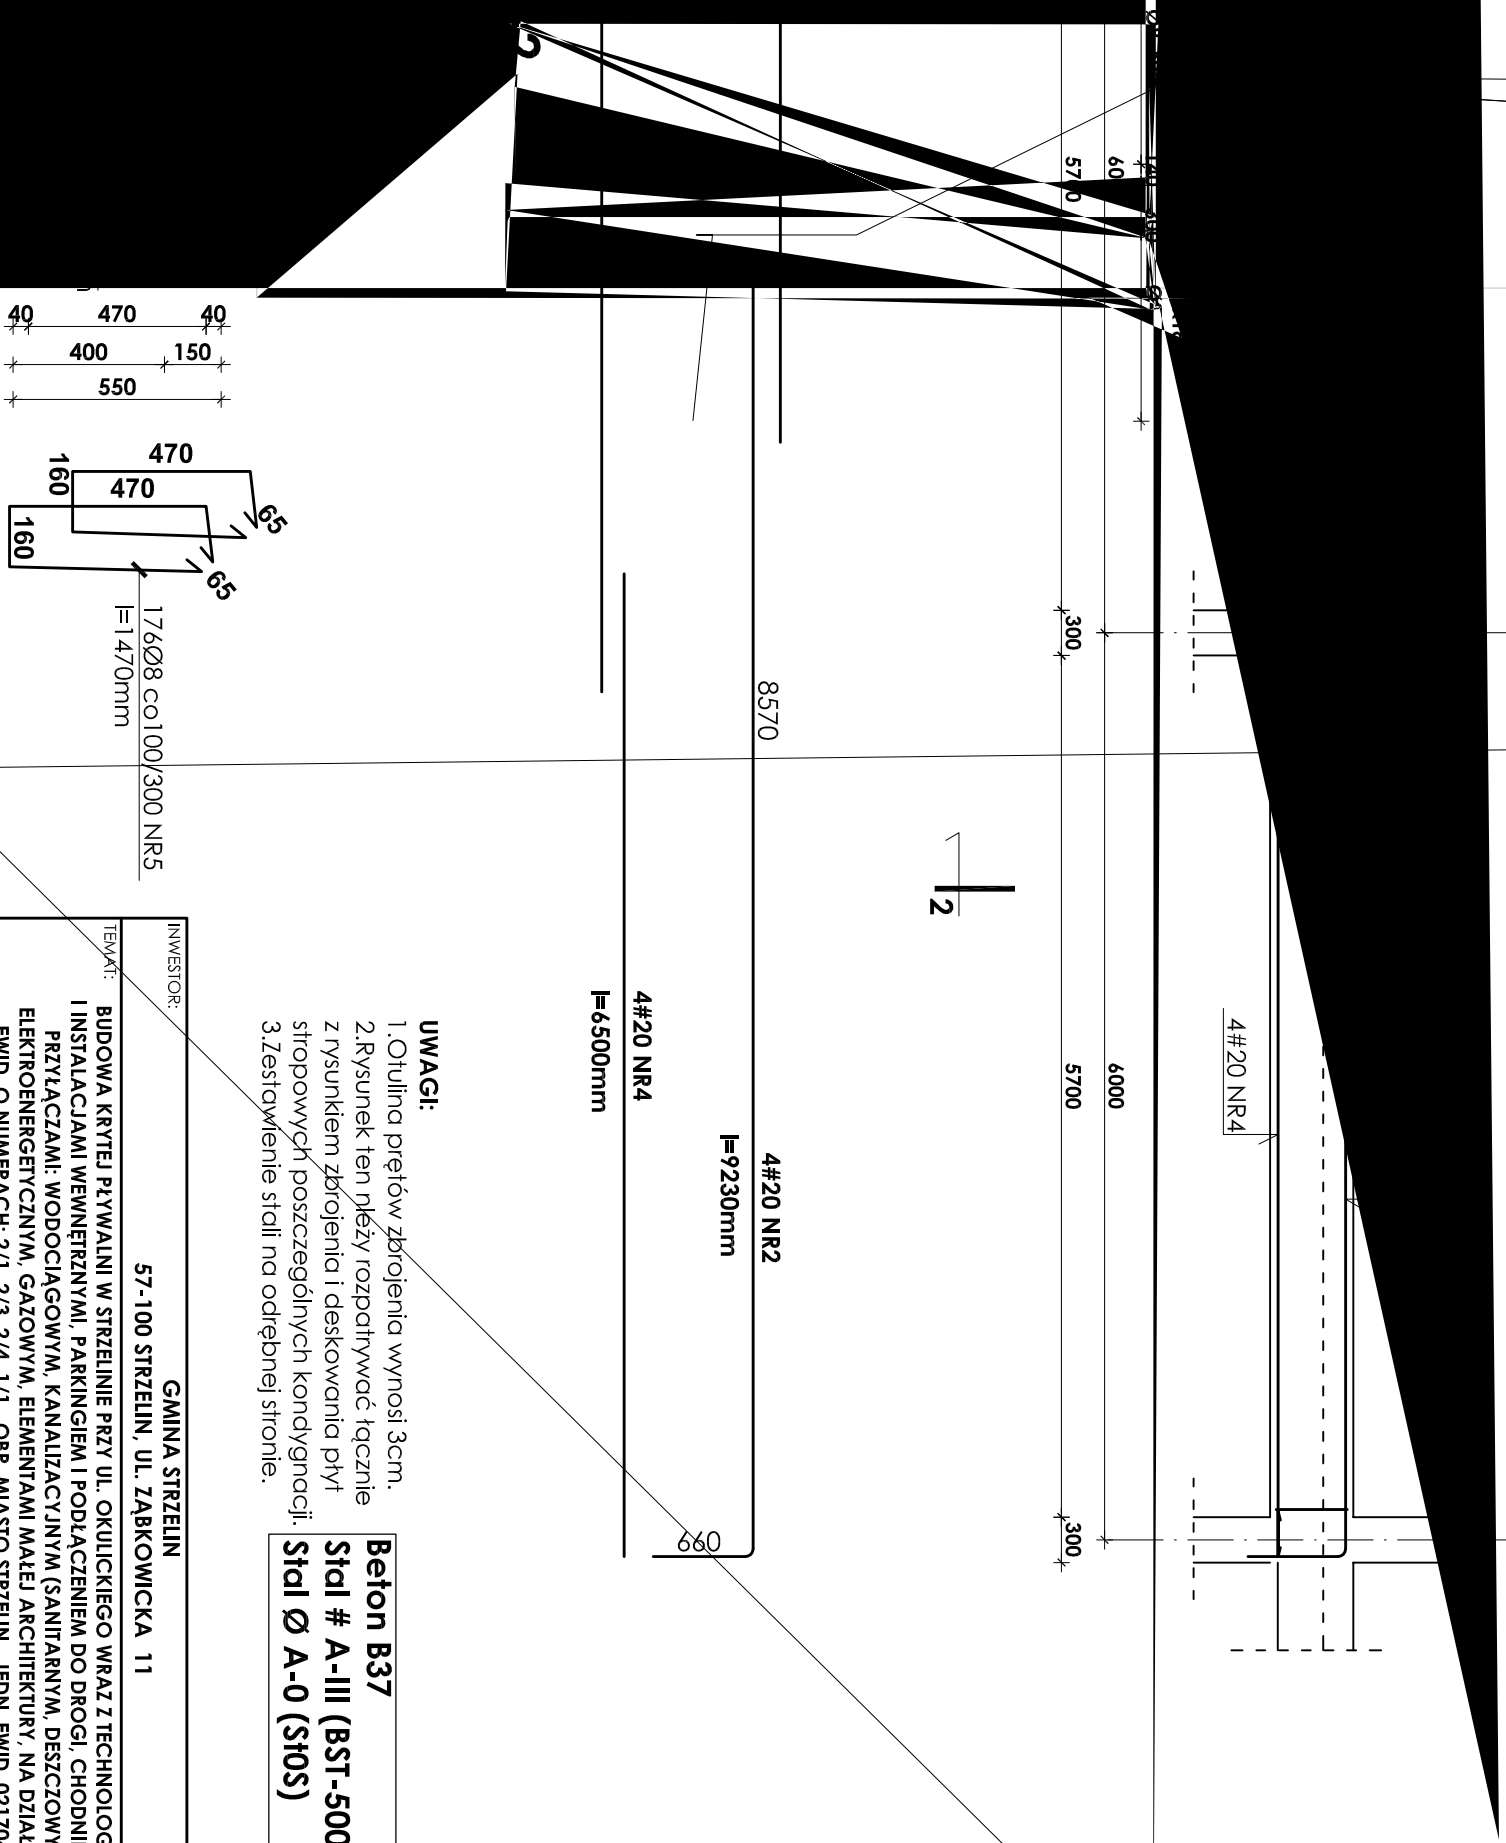

**UWAGI:**

1. Otulina prętów zbrojenia wynosi 3cm.
2. Rysunek ten należy rozpatrywać łącznie z rysunkiem zbrojenia i deskowania płyt stropowych poszczególnych kondygnacji.
3. Zestawienie stali na odrębnej stronie.

**Beton B37**  
**Stal # A-III (BST-500S)**  
**Stal Ø A-0 (St0S)**

INWESTOR:	GMINA STRZELIN					
	57-100 STRZELIN, UL. ZABKOWICKA 11					
TEMAT:	BUDOWA KRYTEJ PŁYWAJNI W STRZELENIU PRZY UL. OKULICKIEGO WRAZ Z TECHNOLOGIAMI I INSTALACJAMI WEWNĘTRZNYMI, PARKINGIEM I PODŁĄCZENIEM DO DROGI, CHODNIKAMI, PRZYŁĄCZAMI: WODOCIĄGOWYM, KANALIZACYJNYM (SANITARNYM, DESZCZOWYM), ELEKTROENERGETYCZNYM, GAZOWYM, ELEMENTAMI MAŁEJ ARCHITEKTURY, NA DZIAŁKACH EWID. O NUMERACH: 2/1, 2/3, 2/4, 1/1, OBR. MIASTO STRZELIN, JEDN. EWID. 021704_4					
ZESPÓŁ PROJ.:	NAZWISKO	NR UPR.	DATA	PODPIS	BRANŻA	KONSTRUKCJA
Projektant:	inż. Artur Ludomirski	117/82	02.2009			
Opracował:	inż. Artur Ludomirski	117/82	02.2009			ZBROJENIE BELKI
Tech. Tomasz Świec			02.2009			POZ.4.2.8
Sprawił:	inż. Bartosz Ludomirski	143/2002	02.2009			
Podatki:	NR PROJ.	KP/1002/B/08-PW		NR RYS.	B-8/1/8	
	Architektoniczno - Konstruktoryjna	DKT EXPERT		REWIZJA		
	inż. ARTUR LUDOMIRSKI	Kraków, ul. Wrocławska 53				
	os.Dypl. inż. 903 PL 11/1/1000	tel (12) 632-93-73				
	3-4872 Kraków	fax (12) 632-93-56				
	tel./fax: (012) 649-07-59					

Wszelkie prawa autorskie zastrzeżone, ze szczególnym uwzględnieniem przepisów Ustawy o prawie autorskim (Dz. U. Nr 34/92 poz. 234 wraz z późniejszymi zmianami), każde wykorzystanie, powielanie i rozpowszechnianie możliwe jest za zgodą autorskiej jednostki projektowniczej z podjętymi zmianami, każde wykorzystanie, powielanie i rozpowszechnianie możliwe jest za zgodą autorskiej jednostki projektowniczej z podjętymi zmianami.