



bieg01a

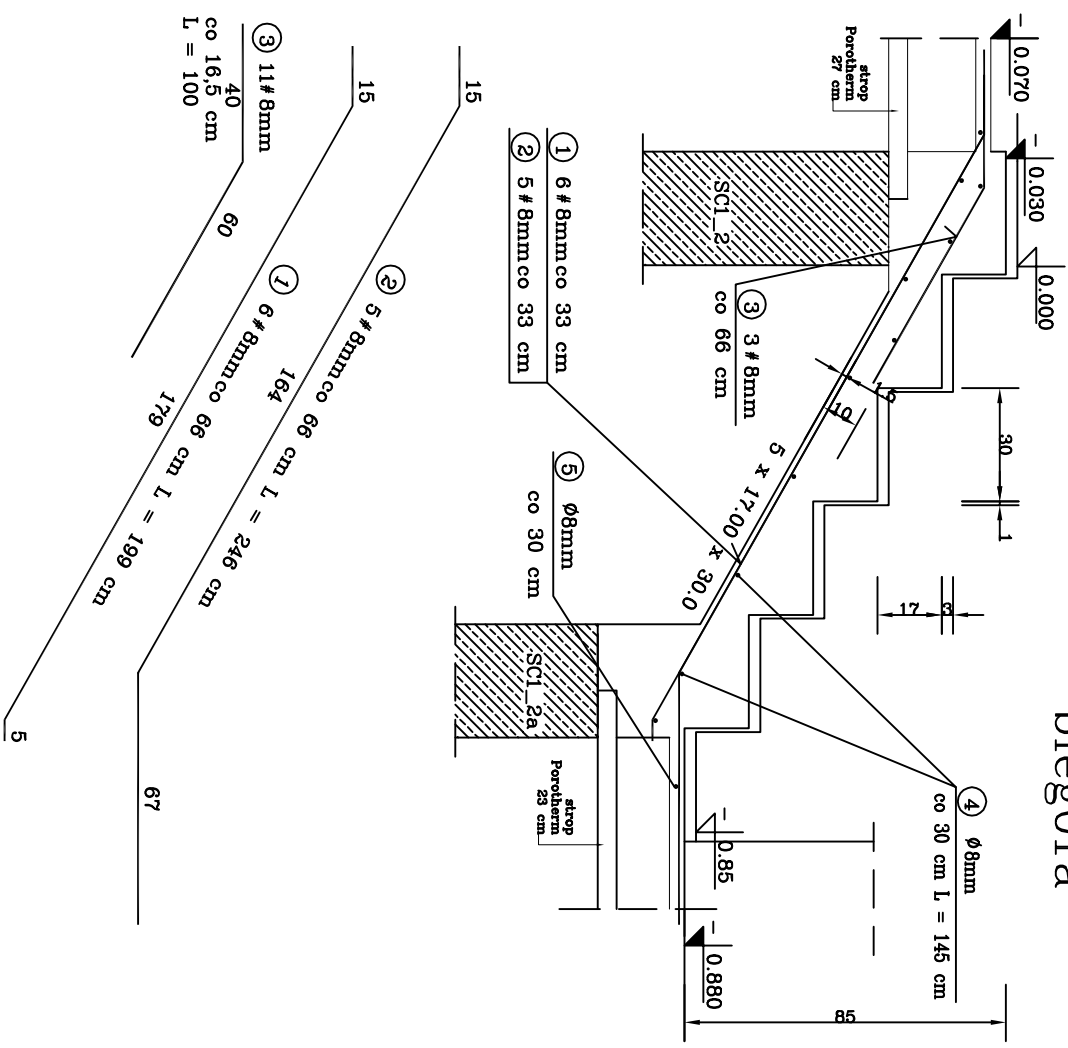

WYKAZ STALI ZBROJENIOWEJ

NR	Średnica [mm]		Długość [cm]	Ilość [szt.]	DŁUGOŚĆ CAŁKOWITA [m]				
	Ø	#			Ø 6	Ø 8	Ø 12	# 8	
1	8	199	6					11.94	
2	8	246	5					12.30	
3	8	100	11					11.00	
4	8	145	9					13.05	
5	8	145	3					4.35	
DŁUGOŚĆ OGÓLNEJ [m]						17.40			35.24
MASA JEDNOSTKOWA [kg/m]					0.222	0.395	0.888		0.395
MASA OGÓLNEJ [kg]						6.87			13.92
MASA RAZEM [kg]								6.87	13.92

BETON KONSTRUKCYJNY B20  
STAL ZBROJENIOWA 34GS, S10S

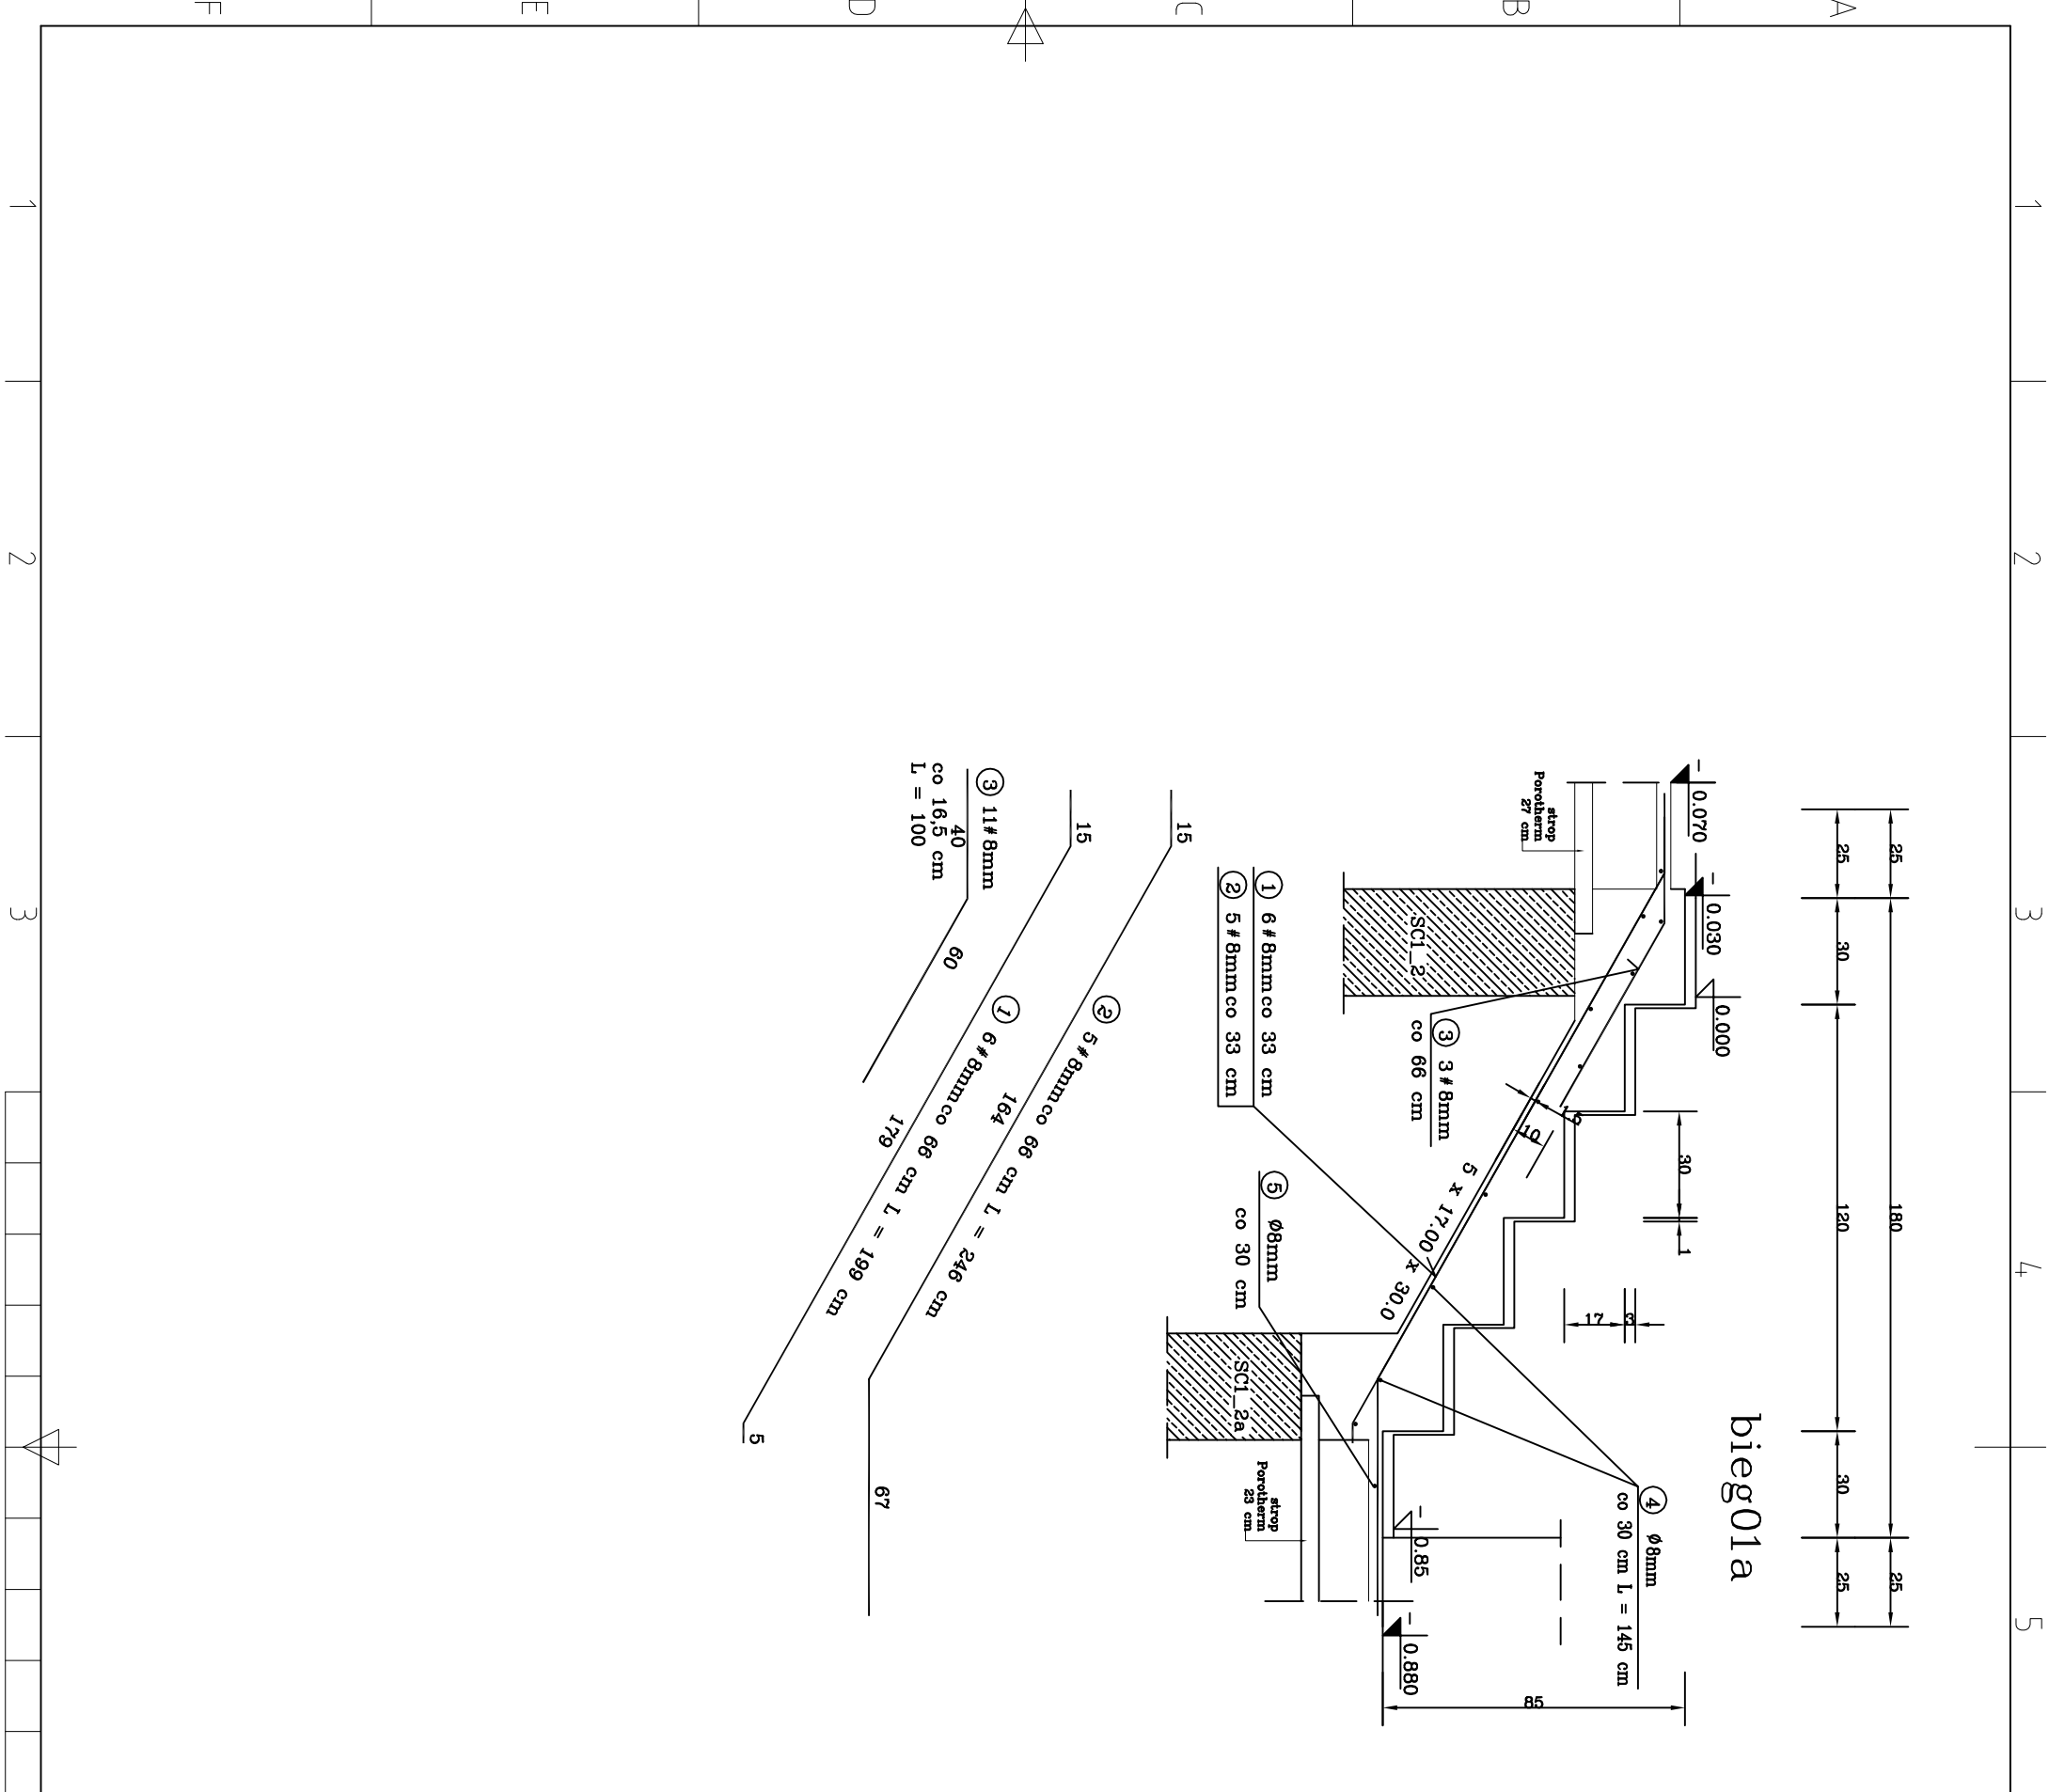

44-100 Gliwice,  
ul. Plebanska 4/3,  
tel/fax 032/230 69 58

Objekt: Strzelniński Ośrodek Kultury, Strzelin ul. Mickiewicza 2  
Temat: Przebudowa zaplecza Strzelnińskiego Ośrodka Kultury  
SCHODY – bieg01a

Investor: Urząd Miasta i Gminy Strzelin, ul. Zabkowicka 11, 57-100, Strzelin

Faza proj.: Projekt wykonawczy

Projektował: mgr inż. Stanisław Kajnowski upr.bud. 461/91

Opracował: Sprawdził: Nr rys.: K 14

Data: VI 2009 Skala: 1:20