

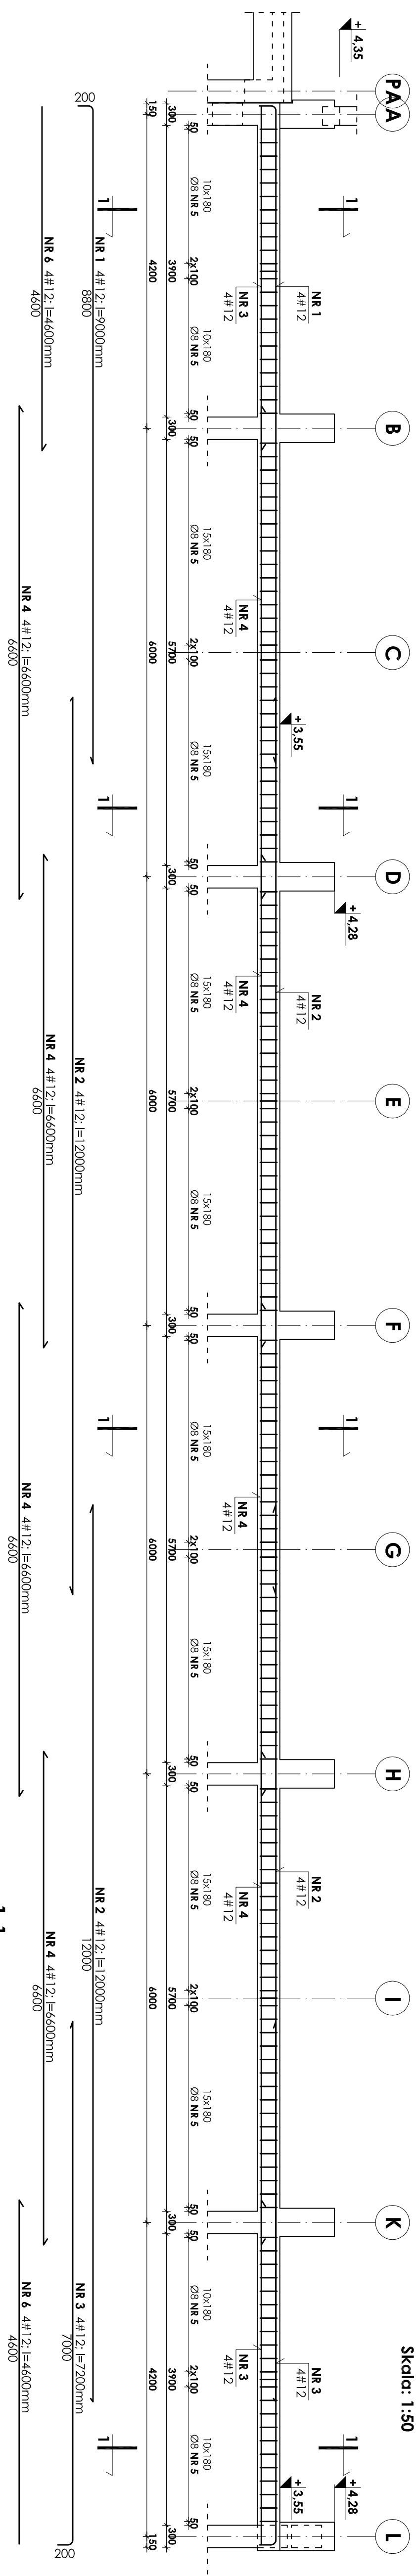


Belka poz. 5.2.14 szt. 1

Skala: 1:50

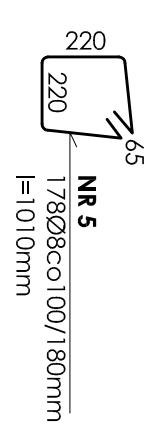

1-1
skala 1:20

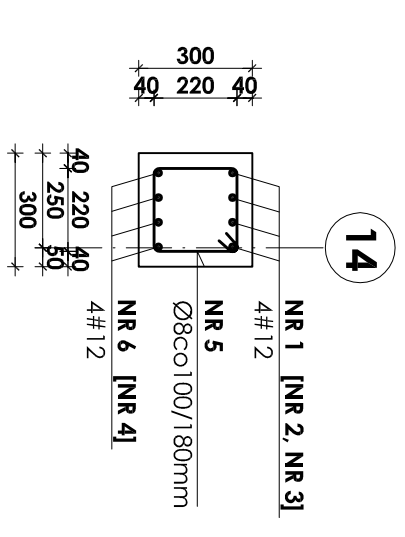

- UWAGI:**
1. Osiłlina prętów zbrojenia wynosi 3cm.
 2. Rysunek ten należy rozpatrywać łącznie z rysunkiem zbrojenia i deskowania płyt stropowych poszczególnych kondygnacji.
 3. Zestawienie stali na oddzielnej stronie.

Beton B37
Stal # A-III (BST-500S)
Stal Ø A-0 (S10S)

INWESTOR: **GININA STRZELIN**
57-100 STRZELIN, UL. ZABKOWICKA 11

| | |
|---|---|
| TEMAT: BUDOWA KRYTEJ PIWYALNI W STRZELINIE PRZY UL. OKULICKIEGO WRAZ Z TECHNOLOGIAMI INSTALACJAMI WĘWNIĘTRZNYMI, PARKINGAMI I PODŁĄCZENIEM DO DROGI, CHODNIKAMI, PRZYŁĄCZAMI: WODOCIĄGOWYM, KANALIZACYJNYM (SANITARNYM, DESZCZOWYM), ELEKTROENERGETYCZNYM, GAZOWYM, ELEMENTAMI MAŁEJ ARCHITEKTURY, NA DZIAŁKACH EWID. O NUMERACH: 2/1, 2/3, 2/4, 1/1, OBR. MIASTO STRZELIN, JEDN. EWID. 021704_4 | |
| ZESPÓŁ PROJ.: | NAZWISKO DATA PODPIS |
| Projektant: | inż. Artur Ludomirski 11/7/82 02.2009 |
| Opisowca: | inż. Artur Ludomirski 11/7/82 02.2009 |
| | tech. Tomasz Świąciec 02.2009 |
| Sprowadzi: | inż. Bartosz Ludomirski 1/43/2002 02.2009 |
| Podatki: | nr PROJ. STADIUM PROJEKT WYKONAWCZY |
| | nr RYS. KP/1002/B/08-FW |
| | REWIZJA |
| | B-8/3/14 |

PRACOWNIA PROJEKTOWA DKT EXPERT
Architektoniczne - Konstrukcyjne
inż. ARTUR LUDOMIRSKI
Kroków, ul. Wrocławska 53
05-207 91-622 Kroków
tel./fax: (012) 648-07-59

Wszelkie prawa autorskie zastrzeżone. Za szczegółowym uzgodnieniem parafować o prawie autorskim (Dz. U. Nr 34/52 poz. 234 wraz z późniejszymi zmianami). Każde wykorzystanie, powielanie i rozpowszechnianie materiału jest za zgodą autorskiej jednostki projektowania