


DESKOWANIE BASENU REKREACYJNEGO

POZIOM - 1,03÷1,23m

skala 1:100

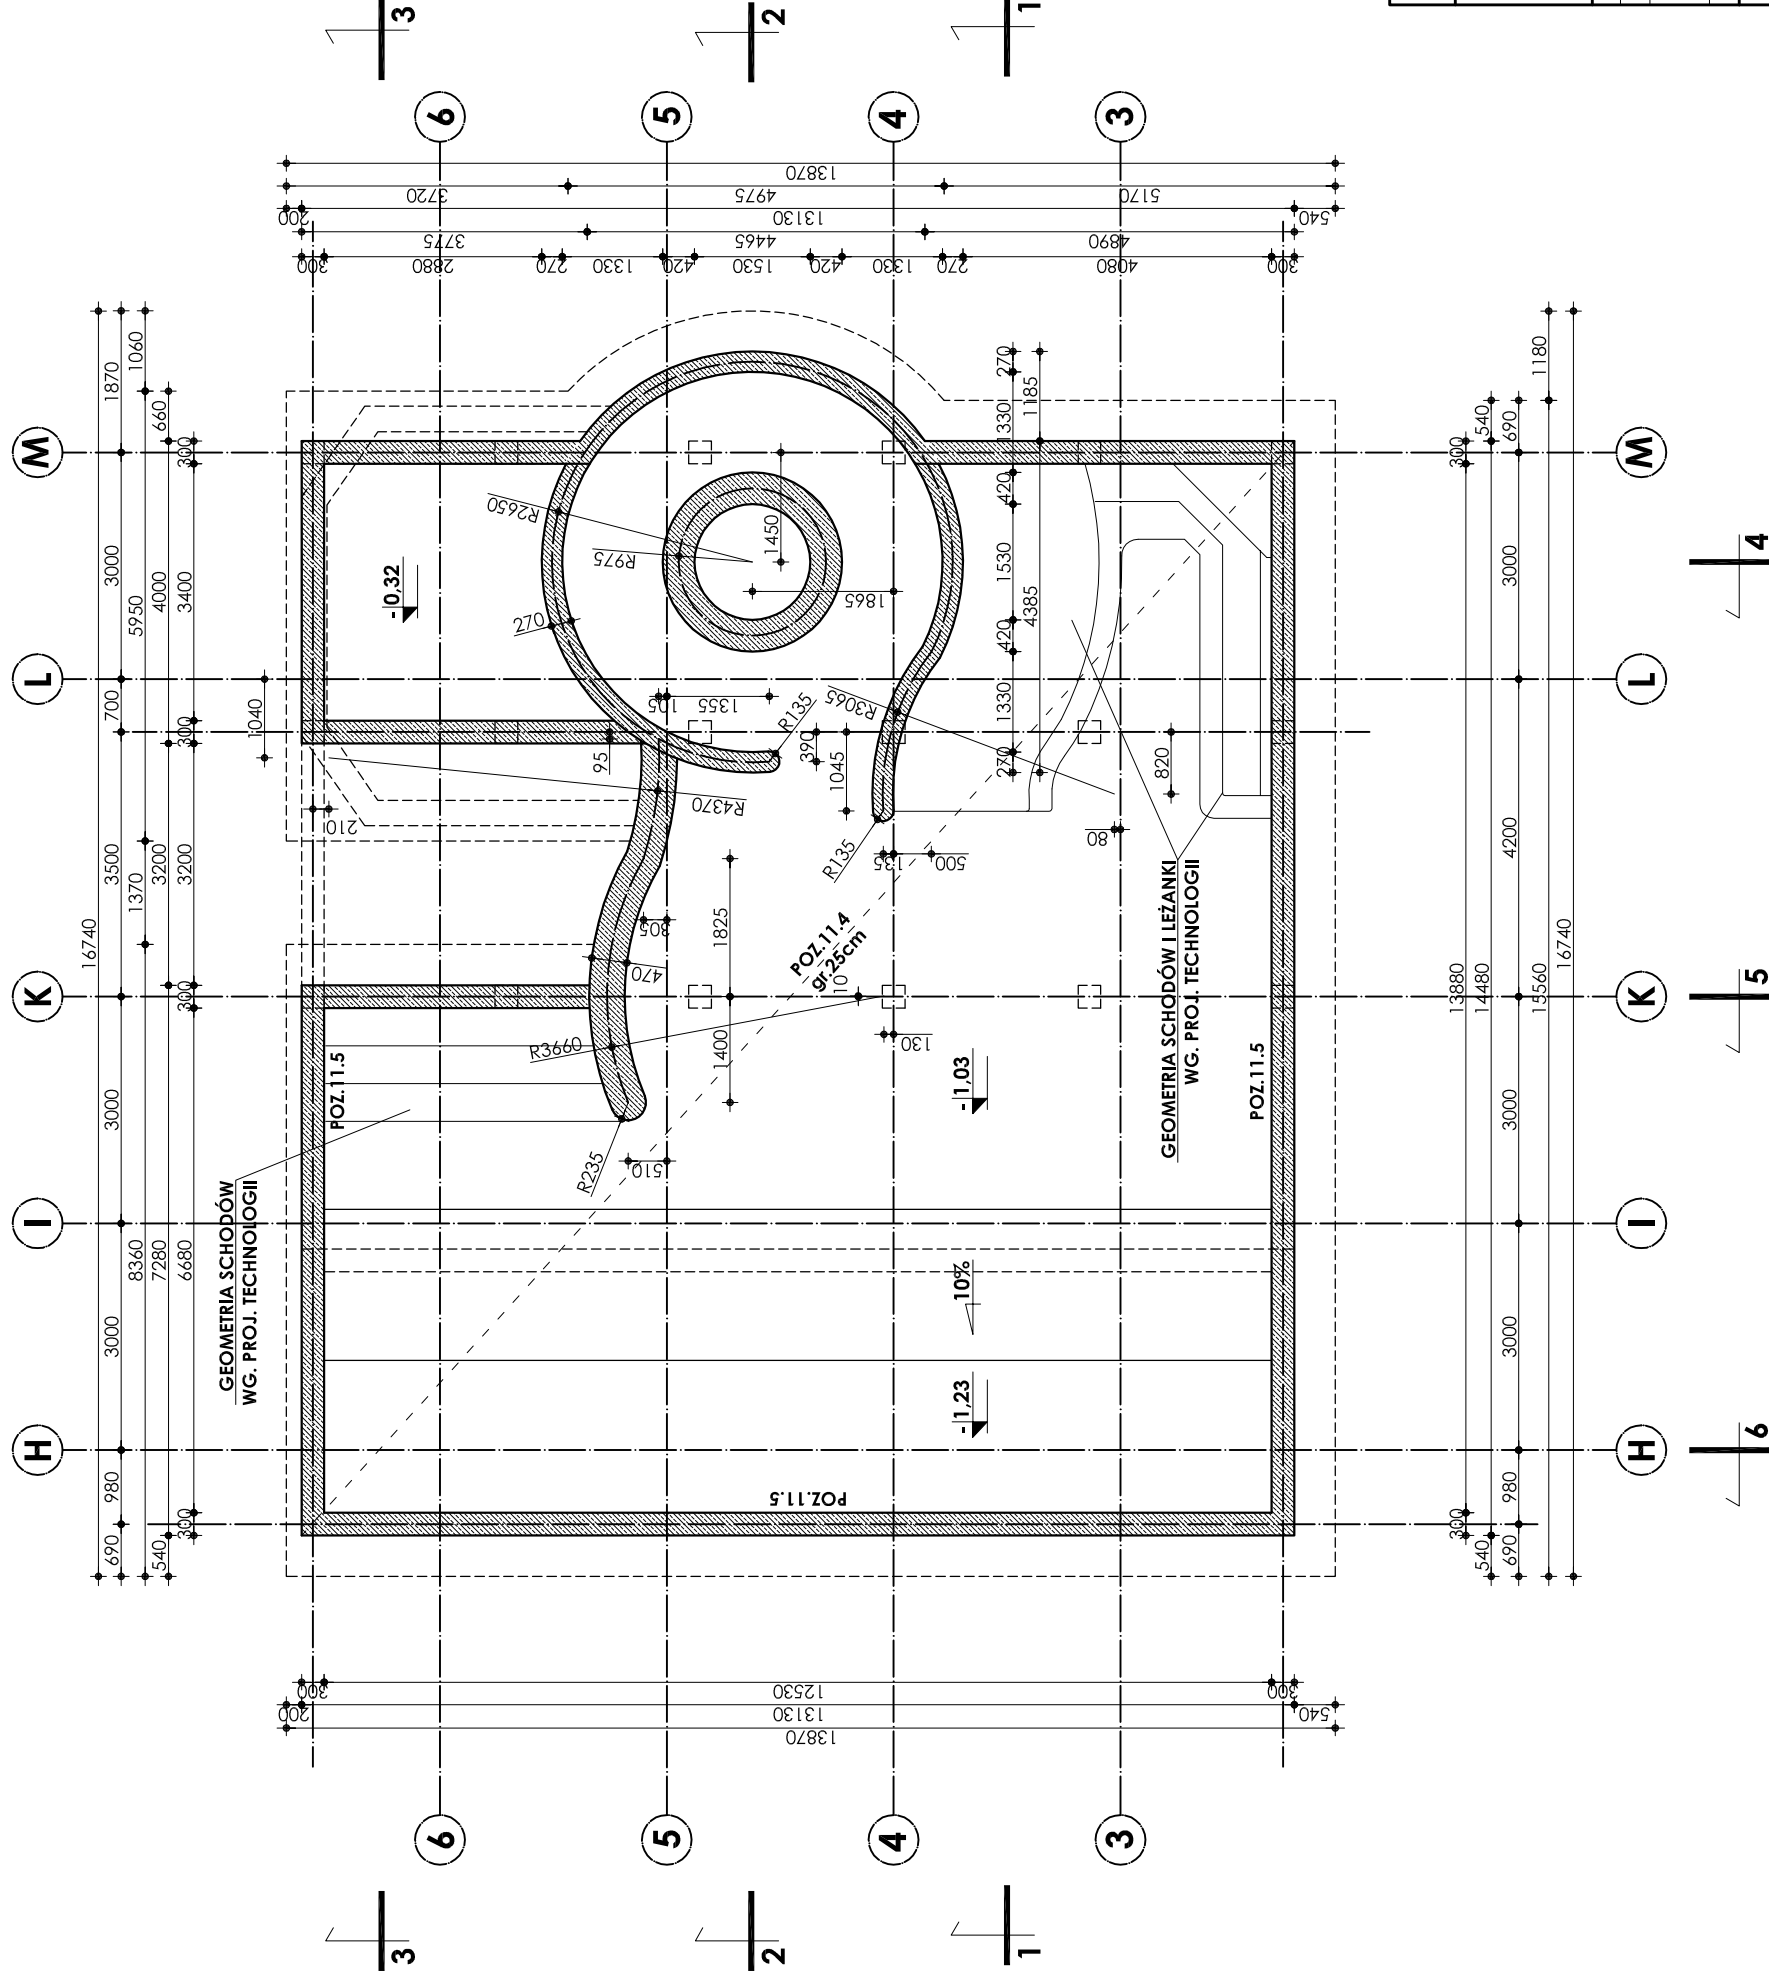

± 0,00=166,30m npm

Beton B37 W-8
Stal # A-III (BST-500S)
Stal Ø A-0 (St0S)

- UWAGI:**
1. OTULINA PRĘTÓW ZBROJENIA WYNOŚI 4 CM.
 2. PRZEJŚCIA INSTALACYJNE (ELEKTRYKA, WOD.-KAN., WENTYLACJA, CO) PRZEZ ELEMENTY KONSTRUKCYJNE NALEŻY WYKONAĆ ZGODNIE Z PROJEKTAMI BRANŻOWYMI.
 3. ODBIÓR ROBÓT ŻELBETOWYCH WG PN/B-06280, PN/B-10144 ORAZ SPECYFIKACJI TECHNICZNEJ
 4. ZESTAWIENIE STALI NA ODREBNEJ STRONIE.

INWESTOR:		GMINA STRZELIN	
57-100 STRZELIN, UL. ZĄBKOWICKA 11			
TEMA: BUDOWA KRYTEJ PŁYWAJNI W STRZELINIE PRZY UL. OKULICKIEGO WRAZ Z TECHNOLOGIAMI I INSTALACJAMI WEWNĘTRZNYMI, PARKINGIEM I PODŁĄCZENIEM DO DRÓGI, CHODNIKAMI, PRZYŁĄCZAMI: WODOCIĄGOWYM, KANALIZACYJNYM (SANITARNYM, DESZCZOWYM), ELEKTROENERGETYCZNYM, GAZOWYM, ELEMENTAMI MAŁEJ ARCHITEKTURY, NA DZIAŁKACH EWID. O NUMERACH: 2/1, 2/3, 2/4, 1/1, OBR. MIASTO STRZELIN, JEDN. EWID. 021704_4			
ZESPÓŁ PROJ.	NAZWISKO	NR DPR.	DATA
Projektant:	inż. Artur Ludomirski	117/82	02.2009
Opracował:	inż. Artur Ludomirski	117/82	02.2009
	tech. Tomasz Świąciec	02.2009	
Sprawdził:	inż. Bartosz Ludomirski	143/2002	02.2009
Podziękowania:	PRACOWNIA PROJEKTOWA DKT EXPERT Architektoniczno - Konstruktoryjna inż. ARTUR LUDOMIRSKI os. Bywajoniu 303 bl.11/100a 31-822 Kraków tel./fax. (012) 649-07-59		
		BRANŻA	KONSTRUKCJA
		TREŚĆ RYSUNKU	DESKOWANIE BASENU REKREACYJNEGO
		POZIOM - 1,03÷1,23m	
		STADIUM	PROJEKT WYKONAWCZY
		NR PROJ.	KP/1002/B/08-PW
		NR RYS.	B-14/2
		REWIZJA	

Wszelkie prawa autorskie zastrzeżone, ze szczególnym uwzględnieniem przepisów Ustawy o prawie autorskim (Dz. U. Nr 34/52 poz. 234 wraz z późniejszymi zmianami). Każde wykorzystanie, powielanie i rozpowszechnianie możliwe jest za zgodą autorskiej jednostki projektowania.