


TYTUŁ RYSUNKU: PROJEKT ZAGOSPODAROWANIA TERENU DZ. NR 11/3, 11/9		
INWESTOR: GMINA STRZELIN ul. ZABKOWICKA 11, 57-100 STRZELIN		
OBIEKT: BUDYNEK MIESZKALNY WIELORODZINNY W STRZELINIE UL. KOPERNIKA		
PROJEKTANT: mgr inż. MAREK JEDRYSIAK	NR UPR.: 34/88/Lw	PODPIS
PROJEKTANT: mgr inż. TOMASZ PEKAŁA	96/02/DUW	
OPRACOWAŁA: mgr inż. KATARZYNA SŁOTA		

BRANZA: BUDOWLANA
SKALA: 1/500
DATA: XII.2009
NR RYSUNKU: 1

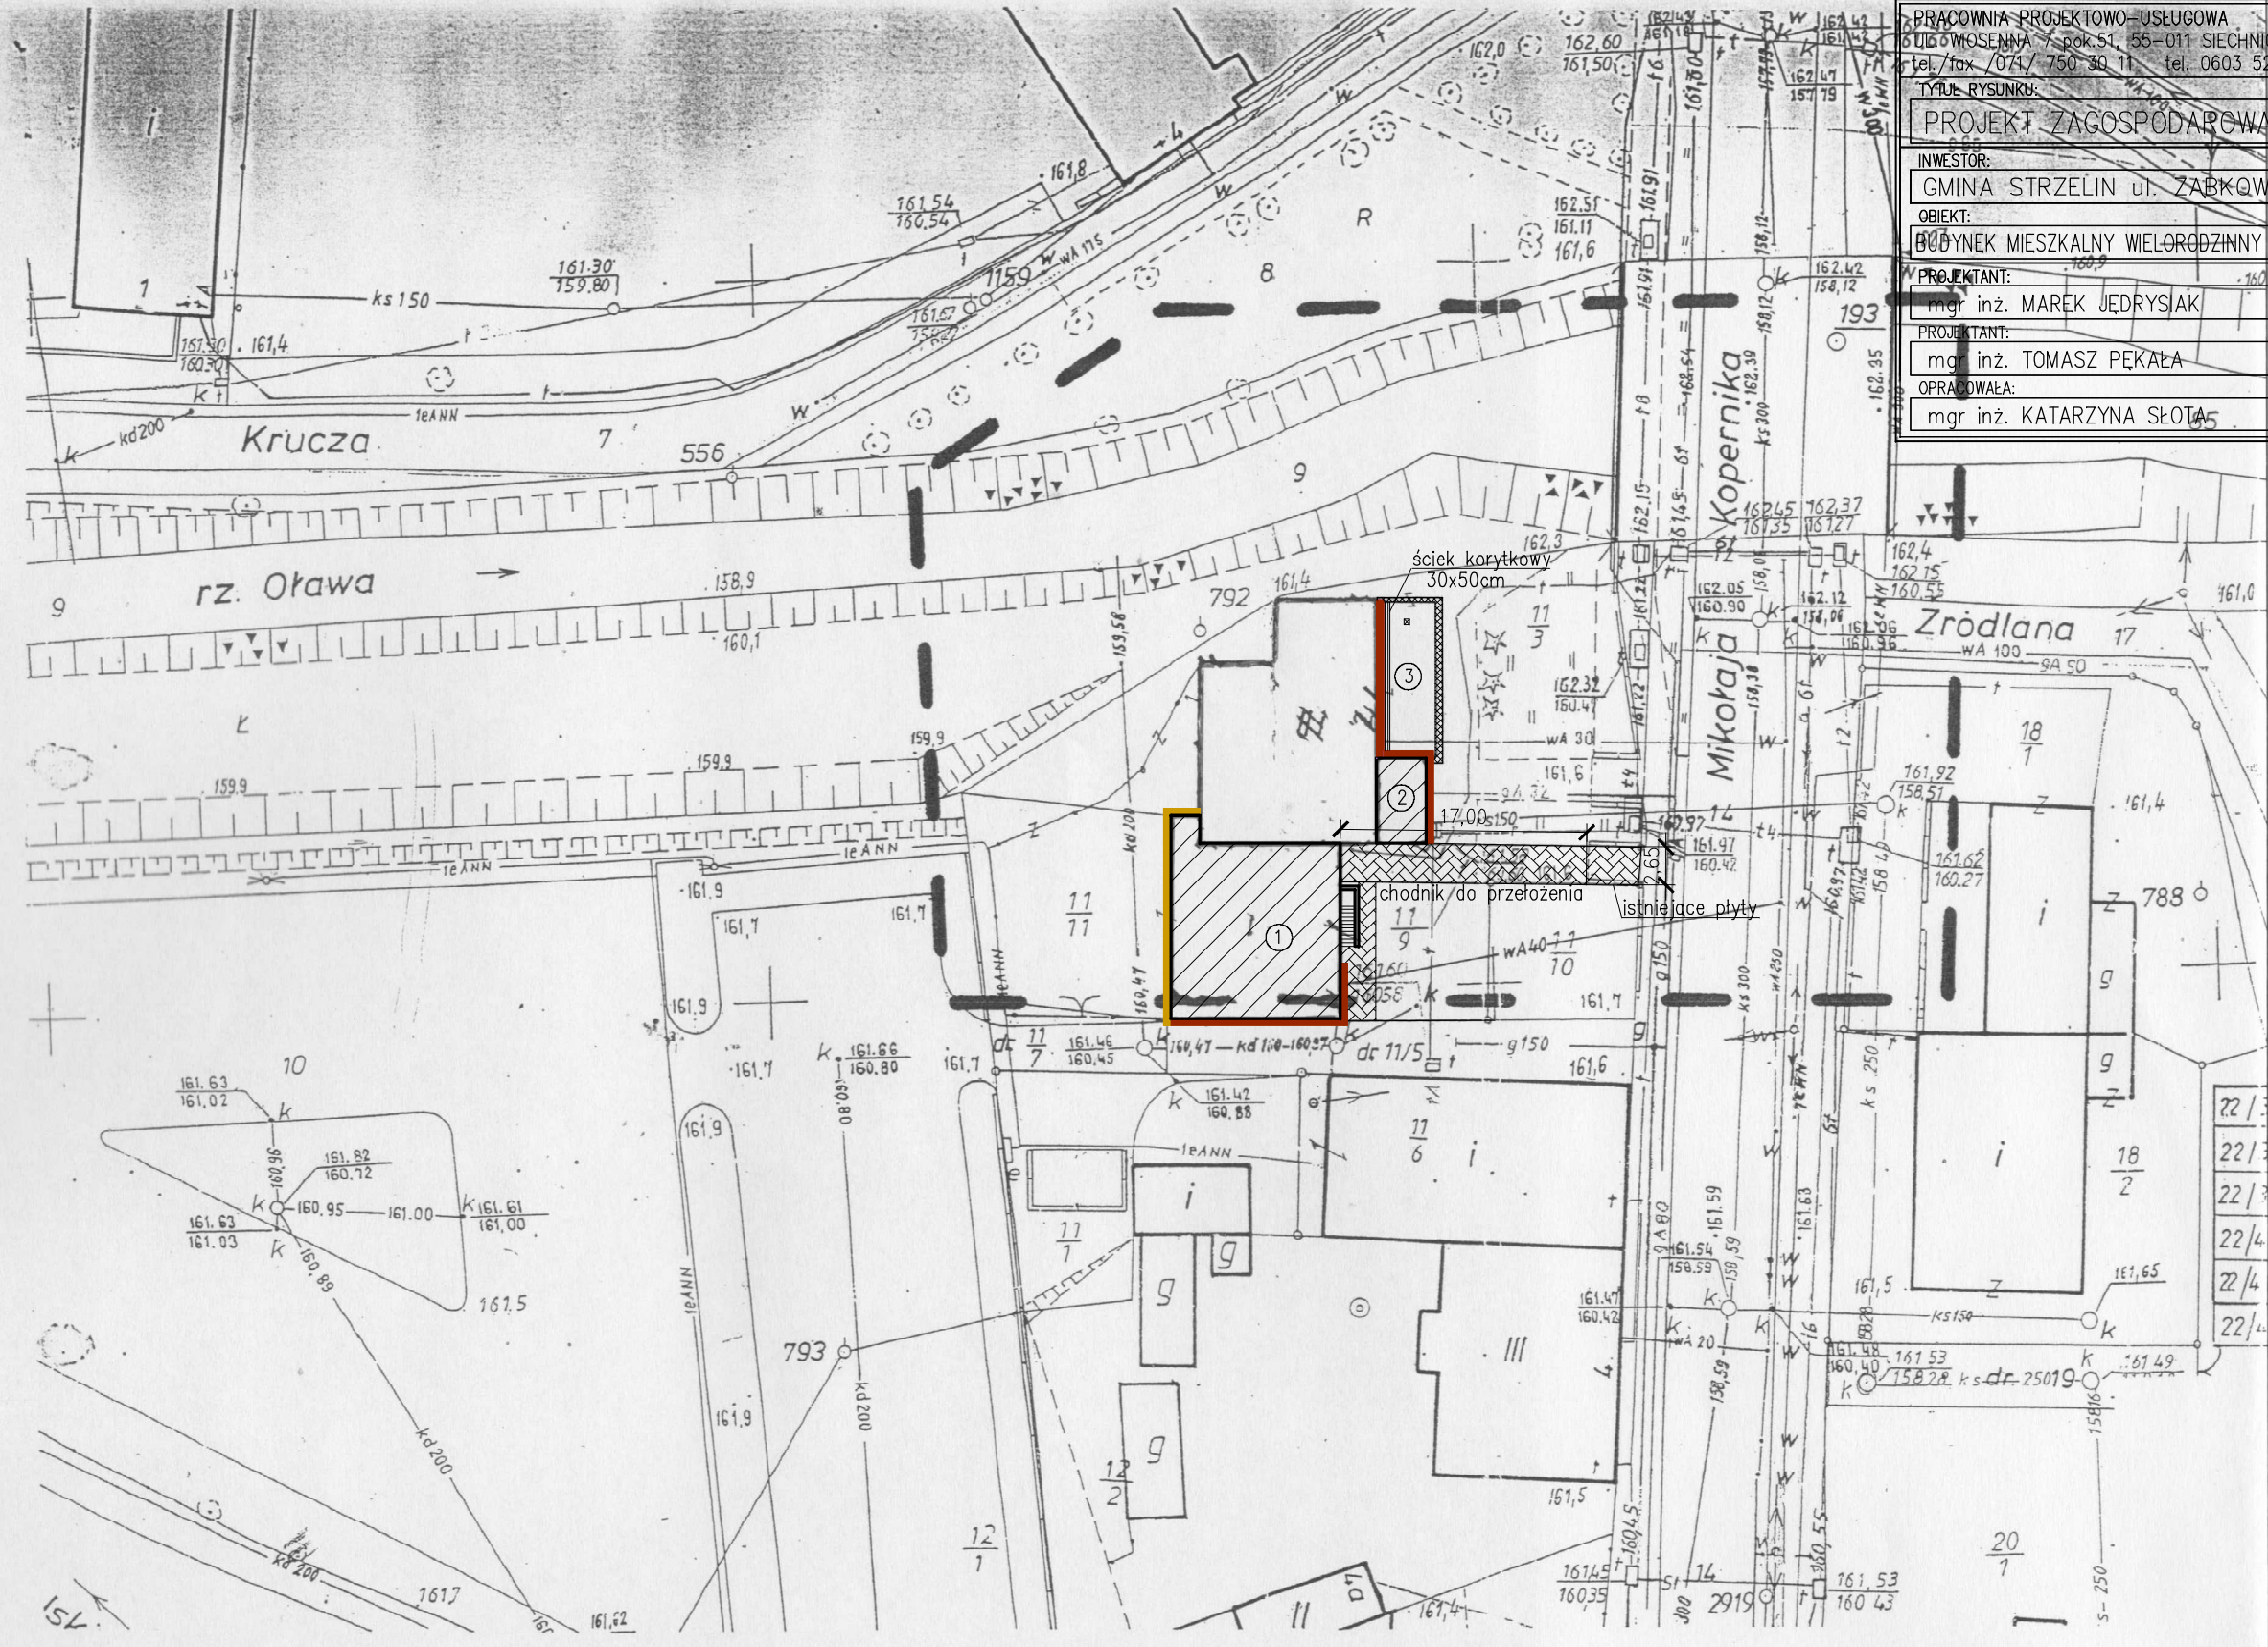

LEGENDA:

- obiekt objęty opracowaniem (przybudówka)
- obiekt objęty opracowaniem (przybudówka)
- taras do likwidacji
- murk do likwidacji
- kratka ściekowa do likwidacji
- chodnik z kostki betonowej
- opaska z otoczek
- opaska z kostki betonowej

Województwo: **dolnośląskie**
 Powiat: **strzeliński**
 Gmina: **Strzelin**
 Obręb: **miasto Strzelin**
 działka nr **11/3 AM 21**

MAPA SYTUACYJNO - WYSOKOŚCIOWA
 Skala 1:500
 dla celów projektowych
 Wykonano w Przedsiębiorstwie Geodezyjno - Usługowym
GEOS
 Na podstawie mapy zasadniczej i mapy ewidencji
 gruntów i budynków
 wpisanych do Państwowego Zasobu Geodezyjnego
 i Kartograficznego
 Arkusz mapy: 463.341.1311

Sporządził:
mgr inż. Jerzy SATORA
 GEODETA UPRAWNIONY
 Zezw. GUGiK nr 2580 z 23-10-1985
 ul. Oławska 34 TEL. (71) 392 19 00
 57-100 STRZELIN

Aktualizacja mapy została
 wykonana przez PGU „GEOS”
 w m-cu wrześniu 2006 r.
GEOS PRZEDSIĘBIORSTWO
 Geodezyjno-Usługowe
 mgr inż. Jerzy Satora
 ul. Zabkowska 11A (071) 392 22 94
 57-100 STRZELIN
 NIP 914-000 93159400
 Na podstawie zlecenia
DZ 1685/2006
KERG 2619-196/2006

