

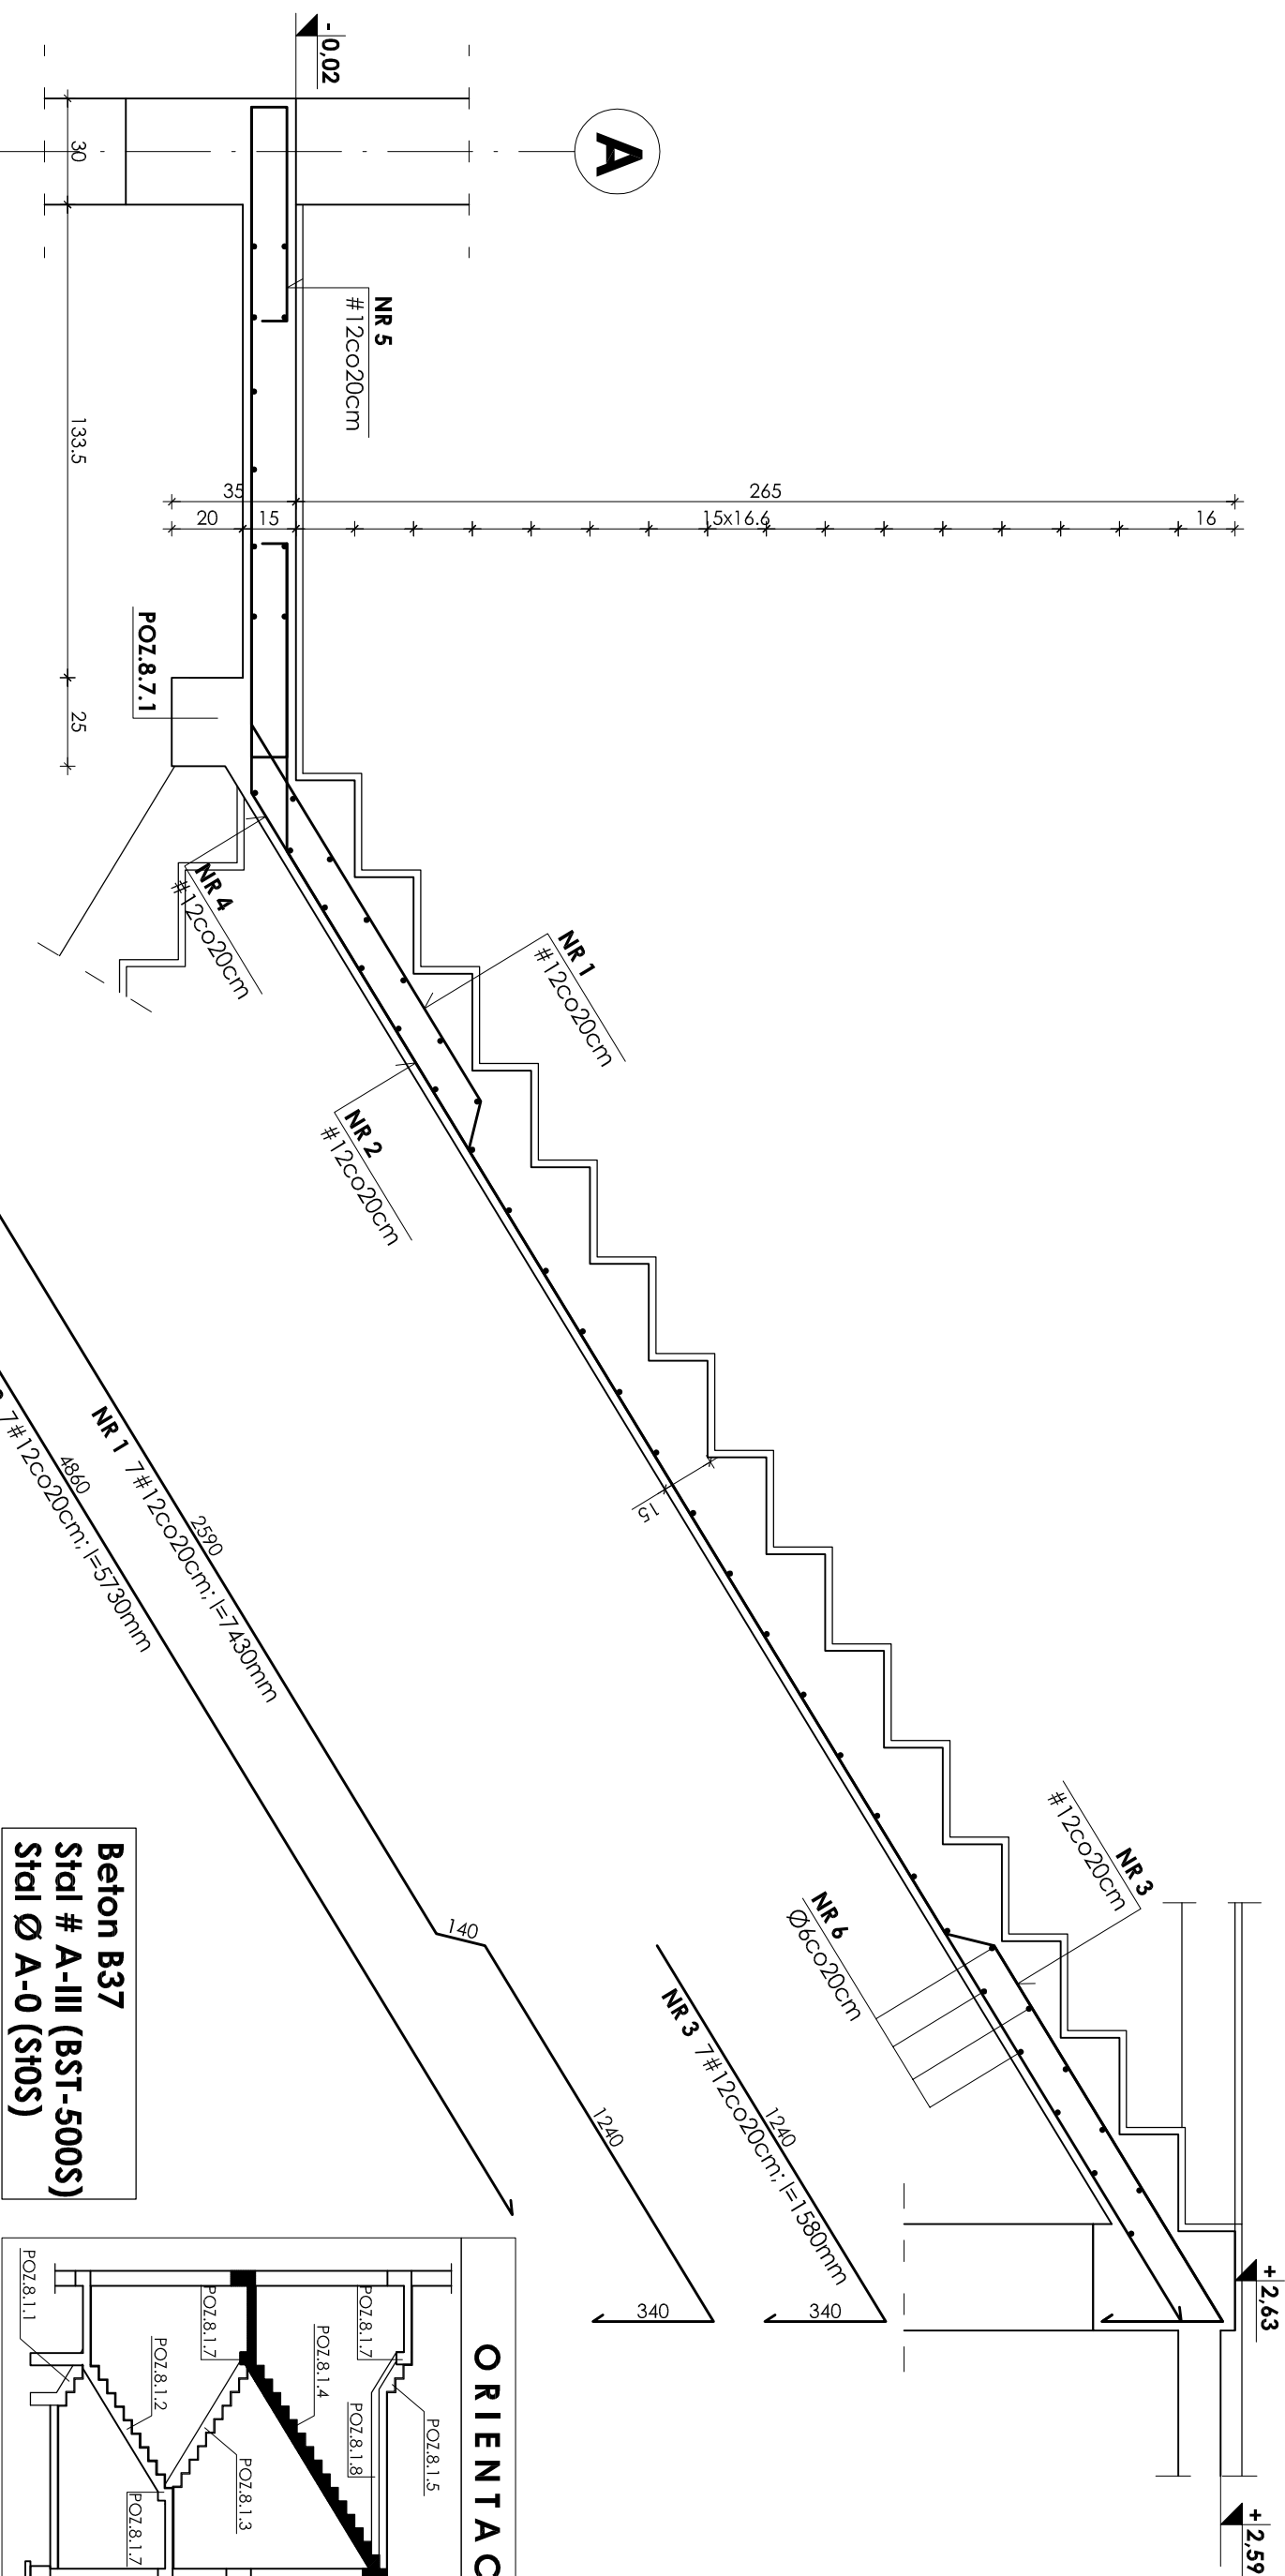
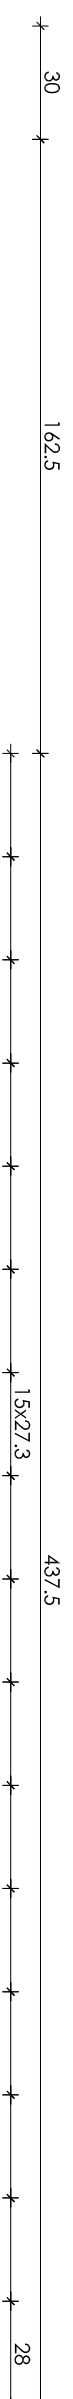


SCHODY; POZ.8.1.4 - 1SZT

Skala 1:20

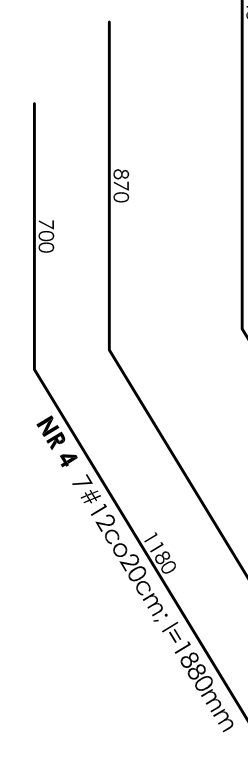

Beton B37
Stal # A-III (BST-500S)
Stal Ø A-0 (S10S)

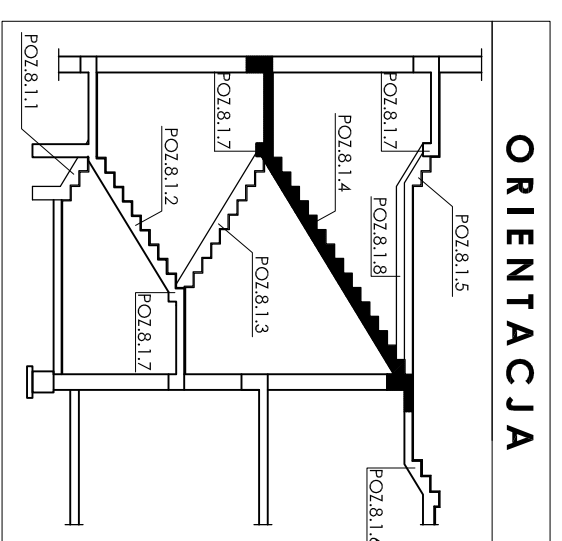

- UWAGI:**
- Osiłina prętów zbrojenia wynosi 3cm .
 - Rysunek ten należy rozpatrywać łącznie z rysunkiem zbrojenia i deskowania płyty.
 - Zestawienie stali na odrębnej stronie .

INWESTOR:		GMINA STRZELIN	
57-100 STRZELIN, UL. ZABKOWICKA 11			
TEMAT: BUDOWA KRYTEJ PŁYWAJNI W STRZELINIE PRZY UL. OKULICKIEGO WRAZ Z TECHNOLOGIAMI I INSTALACJAMI WEWNĘTRZNYMI, PARKINGIEM I PODŁĄCZENIEM DO DRÓG, CHODNIKAMI, PRZYŁĄCZAMI: WODOCIĄGOWYM, KANALIZACYJNYM (SANITARNYM, DESZCZOWYM), ELEKTROENERGETYCZNYM, GAZOWYM, ELEMENTYMAŁEJ ARCHITEKTURY, NA DZIAŁKACH EWID. O NUMERACH: 2/1, 2/3, 2/4, 1/1, OBR. MIASTO STRZELIN, JEDN. EWID. 021704_4			
ZESPÓŁ PROJ.	NAZWISKO	NR UPR.	DATA
Projektant:	Inż. Artur Ludomiński	117/82	02.2009
Opracował:	Inż. Artur Ludomiński	117/82	02.2009
Tech.	Tomasz Świerc		02.2009
Sprawił:	Inż. Bartosz Ludomiński	143/2002	02.2009
Podatki:		NR PROJ.	BRANŻA
		KP/1002/B/08-PW	KONSTRUKCJA
		NR RYS.	TREŚĆ RYSUNKU
		B-11/1/4	SCHODY; POZ 8.1.4
		REWIZJA	PROJEKT WYKONAWCZY

1:20

RACOWNIA PROJEKTOWA DKT EXPERT
 Architektoniczno - konstrukcyjna
 Inż. ARTUR LUDOMIŃSKI
 o.s.Dziwnów 303 B/11/1000
 31-872 Kraków
 tel./fax. (012) 669-07-59

Kraków, ul. Wrocławska 53
 tel (12) 632-93-73
 fax (12) 632-93-56

Wszelkie prawa autorskie zastrzeżone, ze szczególnym uwzględnieniem przepisów Ustawy o prawie autorskim (Dz. U. N. 34/92 poz. 234 wraz z późniejszymi zmianami). Każde wykorzystanie, powielanie i rozpowszechnianie możliwe jest za zgodą autorstwa jednostki projektowniczej.