


SCHODY;

POZ.8.1.5 i POZ.8.1.6 - 1 szft


skala 1:20

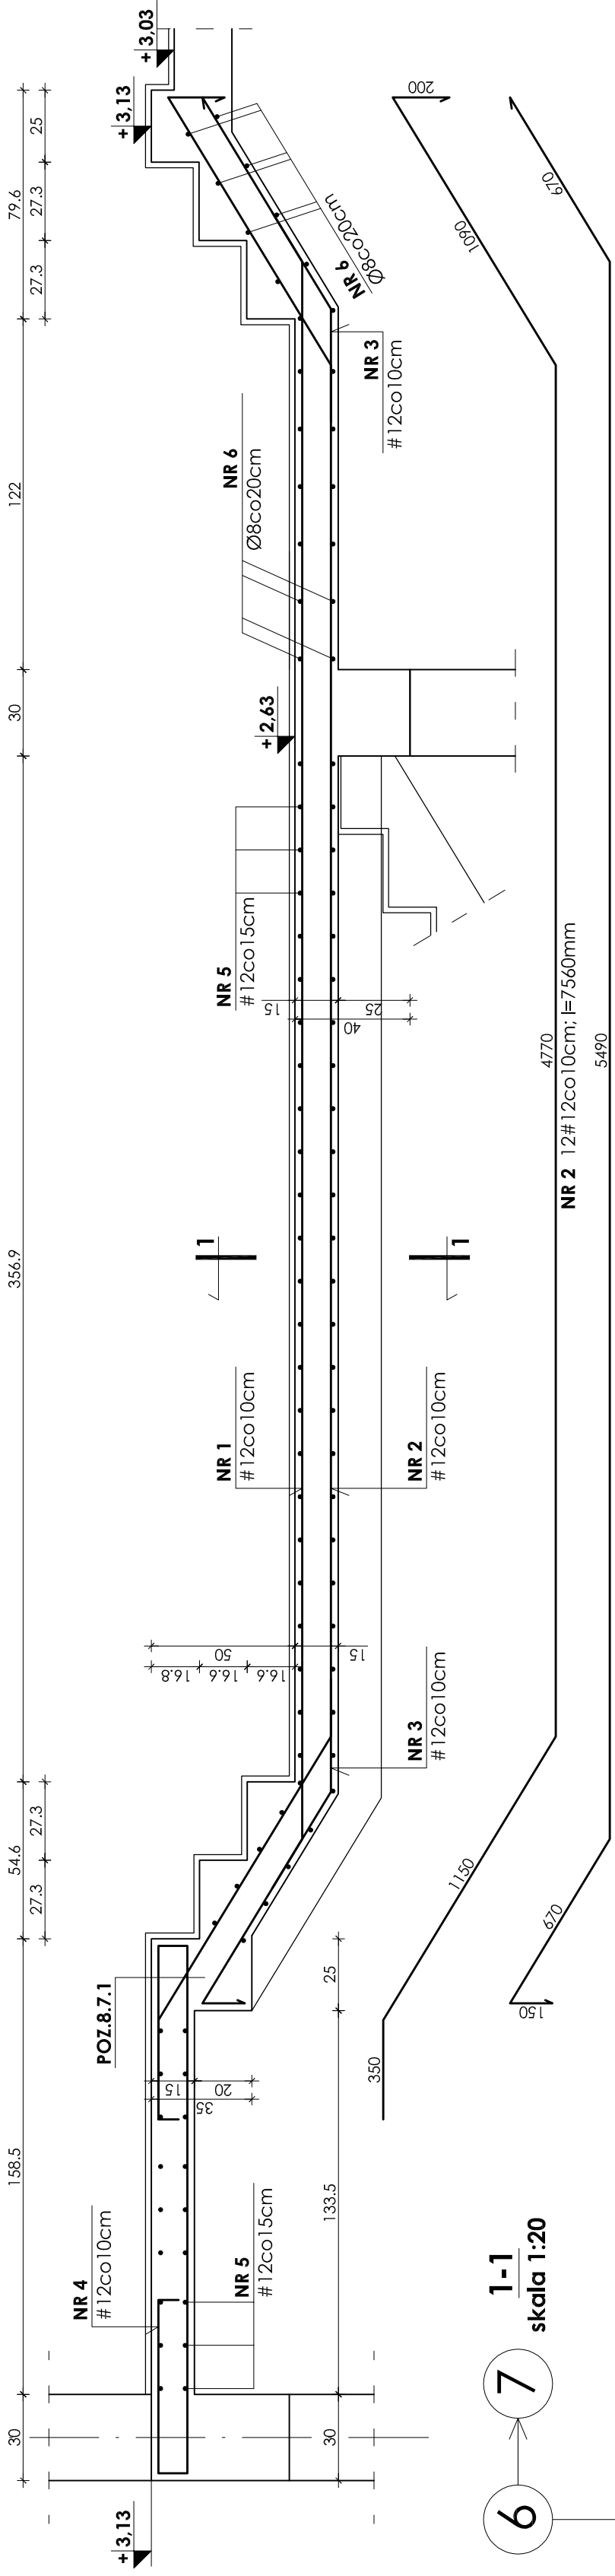


1-1
skala 1:20

BELKA; POZ.8.1.8 - 1 szft

skala 1:20

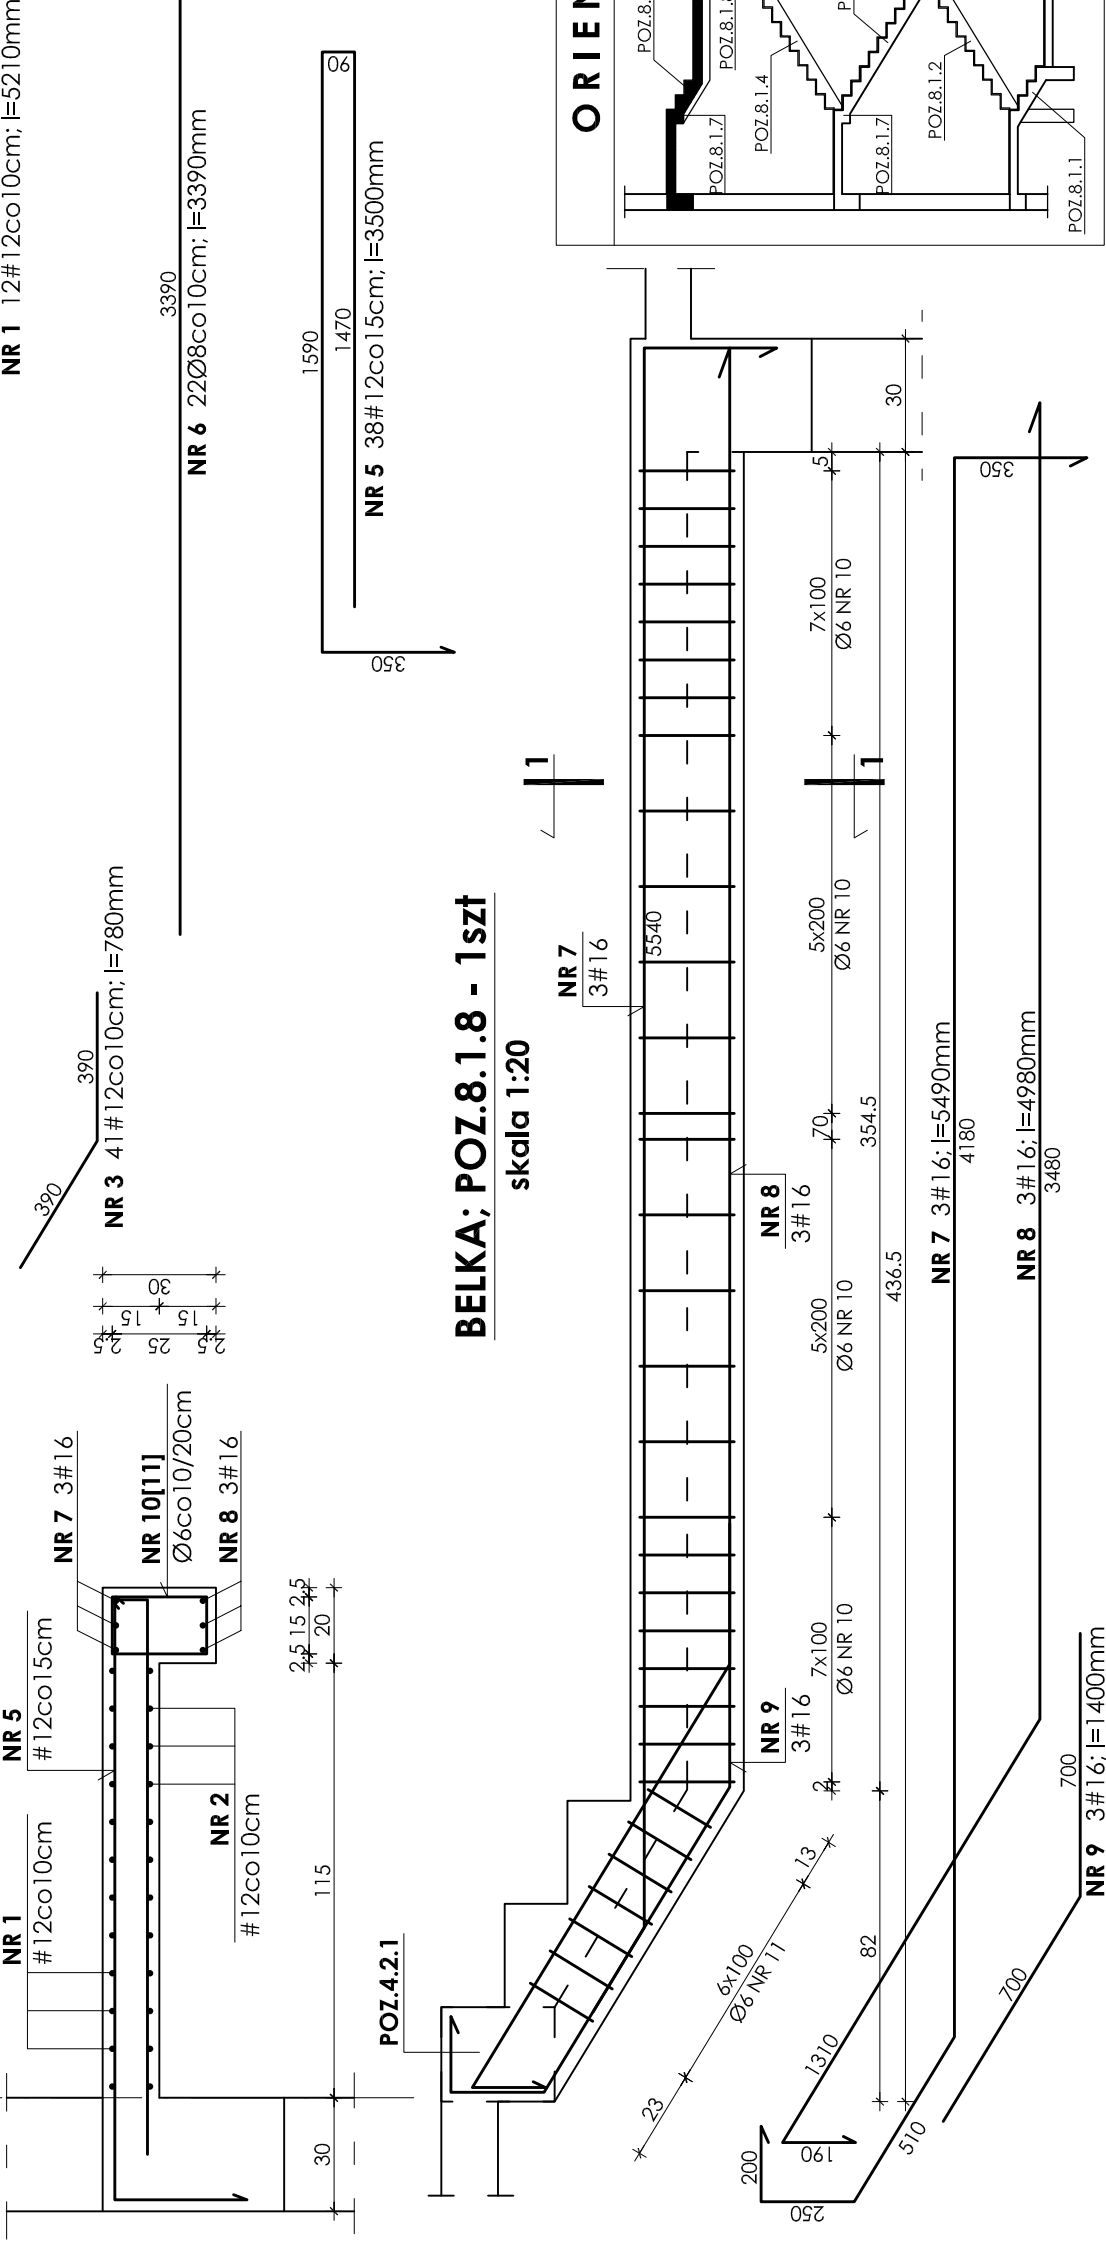

ORIENTACJA

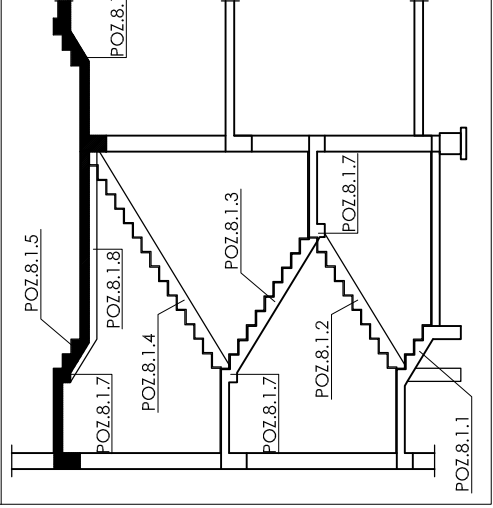

UWAGI:

1. Otulina prętów zbrojenia wynosi 3cm.
2. Rysunek ten należy rozpatrywać łącznie z rysunkiem zbrojenia i deskowania płyty stropowych poszczególnych kondygnacji.
3. Zestawienie stali na odrębnej stronie.

Beton B37
Stal # A-III (BST-500S)
Stal Ø A-0 (StoS)

INWESTOR:

57-100 STRZELIN, UL. ZĄBKOWICKA 11

TEMAT: BUDOWA KRYTEJ PLYWALNI W STRZELINIE PRZY UL. OKULICKIEGO WRAZ Z TECHNOLOGIAMI I INSTALACJAMI WEWNĘTRZNYMI, PARKINGIEM I PODŁĄCZENIEM DO DROGI, CHODNIKAMI, PRZYŁĄCZAMI: WODOCIĄGOWYM, KANALIZACYJNYM (SANITARNYM, DESZCZOWYM), ELEKTROENERGETYCZNYM, GAZOWYM, ELEMENTAMI MAŁEJ ARCHITEKTURY, NA DZIAŁKACH EWID. O NUMERACH: 2/1, 2/3, 2/4, 1/1, OBR. MIASTO STRZELIN, JEDN. EWID. 021704_4

ZESPÓŁ PROJ.	NAZWISKO	NR UPR.	DATA	PODPIS	BRANŻA	KONSTRUKCJA
Projektant:	inż. Artur Ludomiński	117/82	02.2009		TRZEŚĆ RYSUNKU	
Opracował:	inż. Artur Ludomiński	117/82	02.2009			SCHODY; POZ.8.1.5 I POZ.8.1.6
Sprawił:	inż. Bartosz Ludomiński	143/2002	02.2009			STADIUM
Podziałka:						NR PROJ. KP/1002/B/08-PW

1:20

PRACOWNIA PROJEKTOWA
Architektoniczno - Konstruktoryjna
inż. ARTUR LUDOMIŃSKI
os. Dywizjonu 303 bl.1/100a
31-872 Kraków
tel./fax. (012) 649-07-59

DKT EXPERT
Kraków, ul. Wrocławska 53
tel. (12) 632 93 73
fax. (12) 632 93 56

NR RYS. **B-11/1/5**
REWIZJA

Wszystkie prawa autorskie zastrzeżone, ze szczególnym uwzględnieniem przepisów Ustawy o prawie autorskim (Dz. U. Nr 34/52 poz. 234-wraz z późniejszymi zmianami). Każde wykorzystanie, powielanie i rozpowszechnianie bez zgody autorstwa jest surowo zakazane.