


DESKOWANIE BASENU PŁYWACKIEGO

POZIOM -1,83±1,23m

skala 1:100

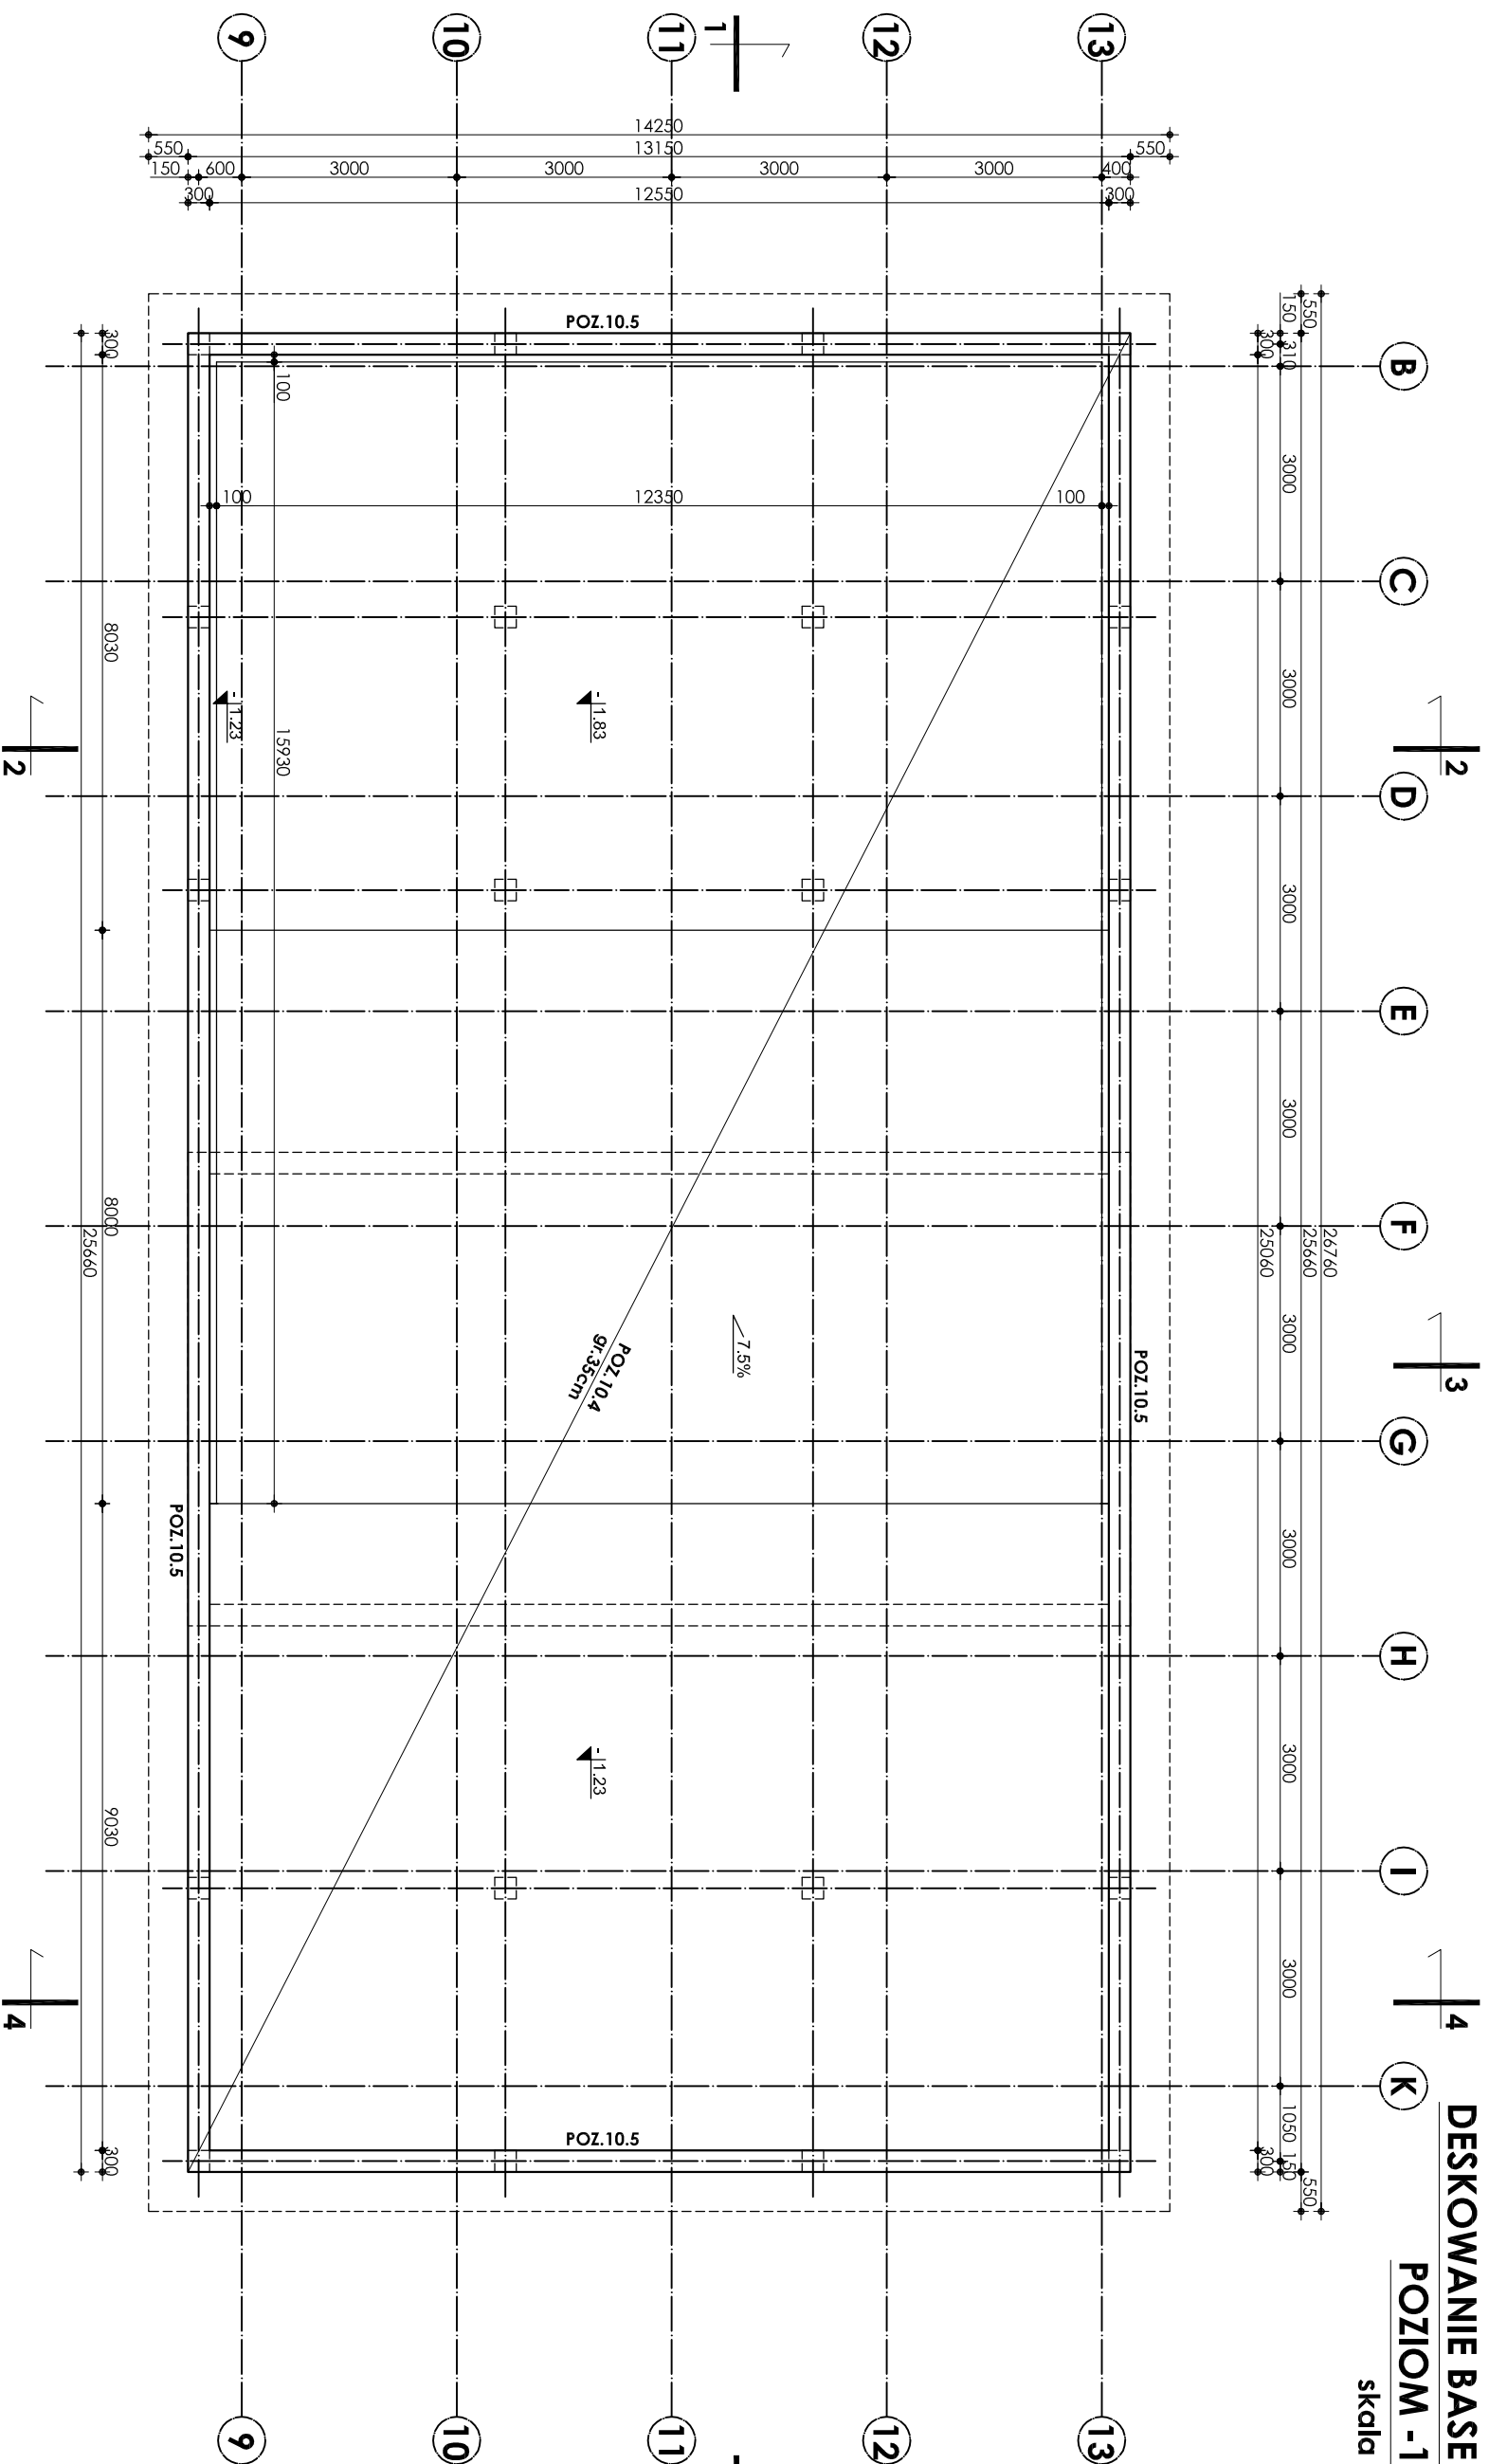

± 0,00=166,30m nppm

Beton B37 W-8
Stal # A-III (BST-500S)
Stal Ø A-0 (STOS)

- UWAGI:**
1. OTULINA PRĘTÓW ZBROJENIA WYNOŚI 4 CM.
 2. PRZEJŚCIA INSTALACYJNE (ELEKTRYKA, WOD.-KAN. WENTYLACJA, CO) PRZEZ ELEMENTY KONSTRUKCYJNE NALEŻY WYKONAĆ ZGODNIE Z PROJEKTAMI BRANŻOWYMI.
 3. ODBIÓR ROBÓT ŻELBETOWYCH WG PN/B-06280, PN/B-10144 ORAZ SPECYFIKACJI TECHNICZNEJ
 4. ZESTAWIENIE STALI NA ODRĘBNEJ STRONIE.

INWESTOR:

GMINA STRZEŁIN
 57-100 STRZEŁIN, UL. ZĄBKOWICKA 11

TEMAT:

BUDOWA KRYTEJ PŁYWALNI W STRZELENIU PRZY UL. OKULICKIEGO WRAZ Z TECHNOLOGIAMI I INSTALACJAMI WEWNĘTRZNYMI, PARKINGIEM I PODŁĄCZENIEM DO DRÓGI, CHODNIKAMI, PRZYŁĄCZAMI: WODOCIĄGOWYM, KANALIZACYJNYM (SANITARNYM, DESZCZOWYM), ELEKTROENERGETYCZNYM, GAZOWYM, ELEMENTAMI MAŁEJ ARCHITEKTURY, NA DZIAŁKACH EWID. O NUMERACH: 2/1, 2/3, 2/4, 1/1, OBR. MIASTO STRZEŁIN, JEDN. EWID. 021704_4

ZESPÓŁ PROJ.

NAZWISKO	NR UPR.	DATA	PODPIS	BRANŻA	KONSTRUKCJA
inż. Artur Ludomirski	117/82	02.2009		DESKOWANIE BASENU	
inż. Artur Ludomirski	117/82	02.2009		PŁYWACKIEGO	
inż. Tomasz Świec		02.2009		POZIOM -1,83±1,23m	
inż. Bartosz Ludomirski	143/2002	02.2009		PROJEKT WYKONAWCZY	

Podpiszki:

PRACOWNIA PROJEKTOWA	NR PROJ.	BRANŻA	REWIZJA
PRACOWNIA PROJEKTOWA Architektoniczno - Konstruktynna Inż. ARTUR LUDOMIRSKI os. Dł. Włocławski 303 Dł. 11/100a 31-872 Kraków tel./fax. (012) 649-407-59	DKT EXPERT	KP/1002/B/08-PW	B-13/2

1:100

Wszelkie prawa autorskie zastrzeżone, ze szczególnym uwzględnieniem przenosów. Ustawa o prawie autorskim i dz. U. Nr 34/52 poz. 234 wraz z późniejszymi zmianami. Każde wykorzystanie, powielanie i rozpowszechnianie możliwe jest za zgodą autorów i jednostki projektowni.