


**A**

**SCHODY; POZ.8.1.3 - 1SZT**

skala 1:20

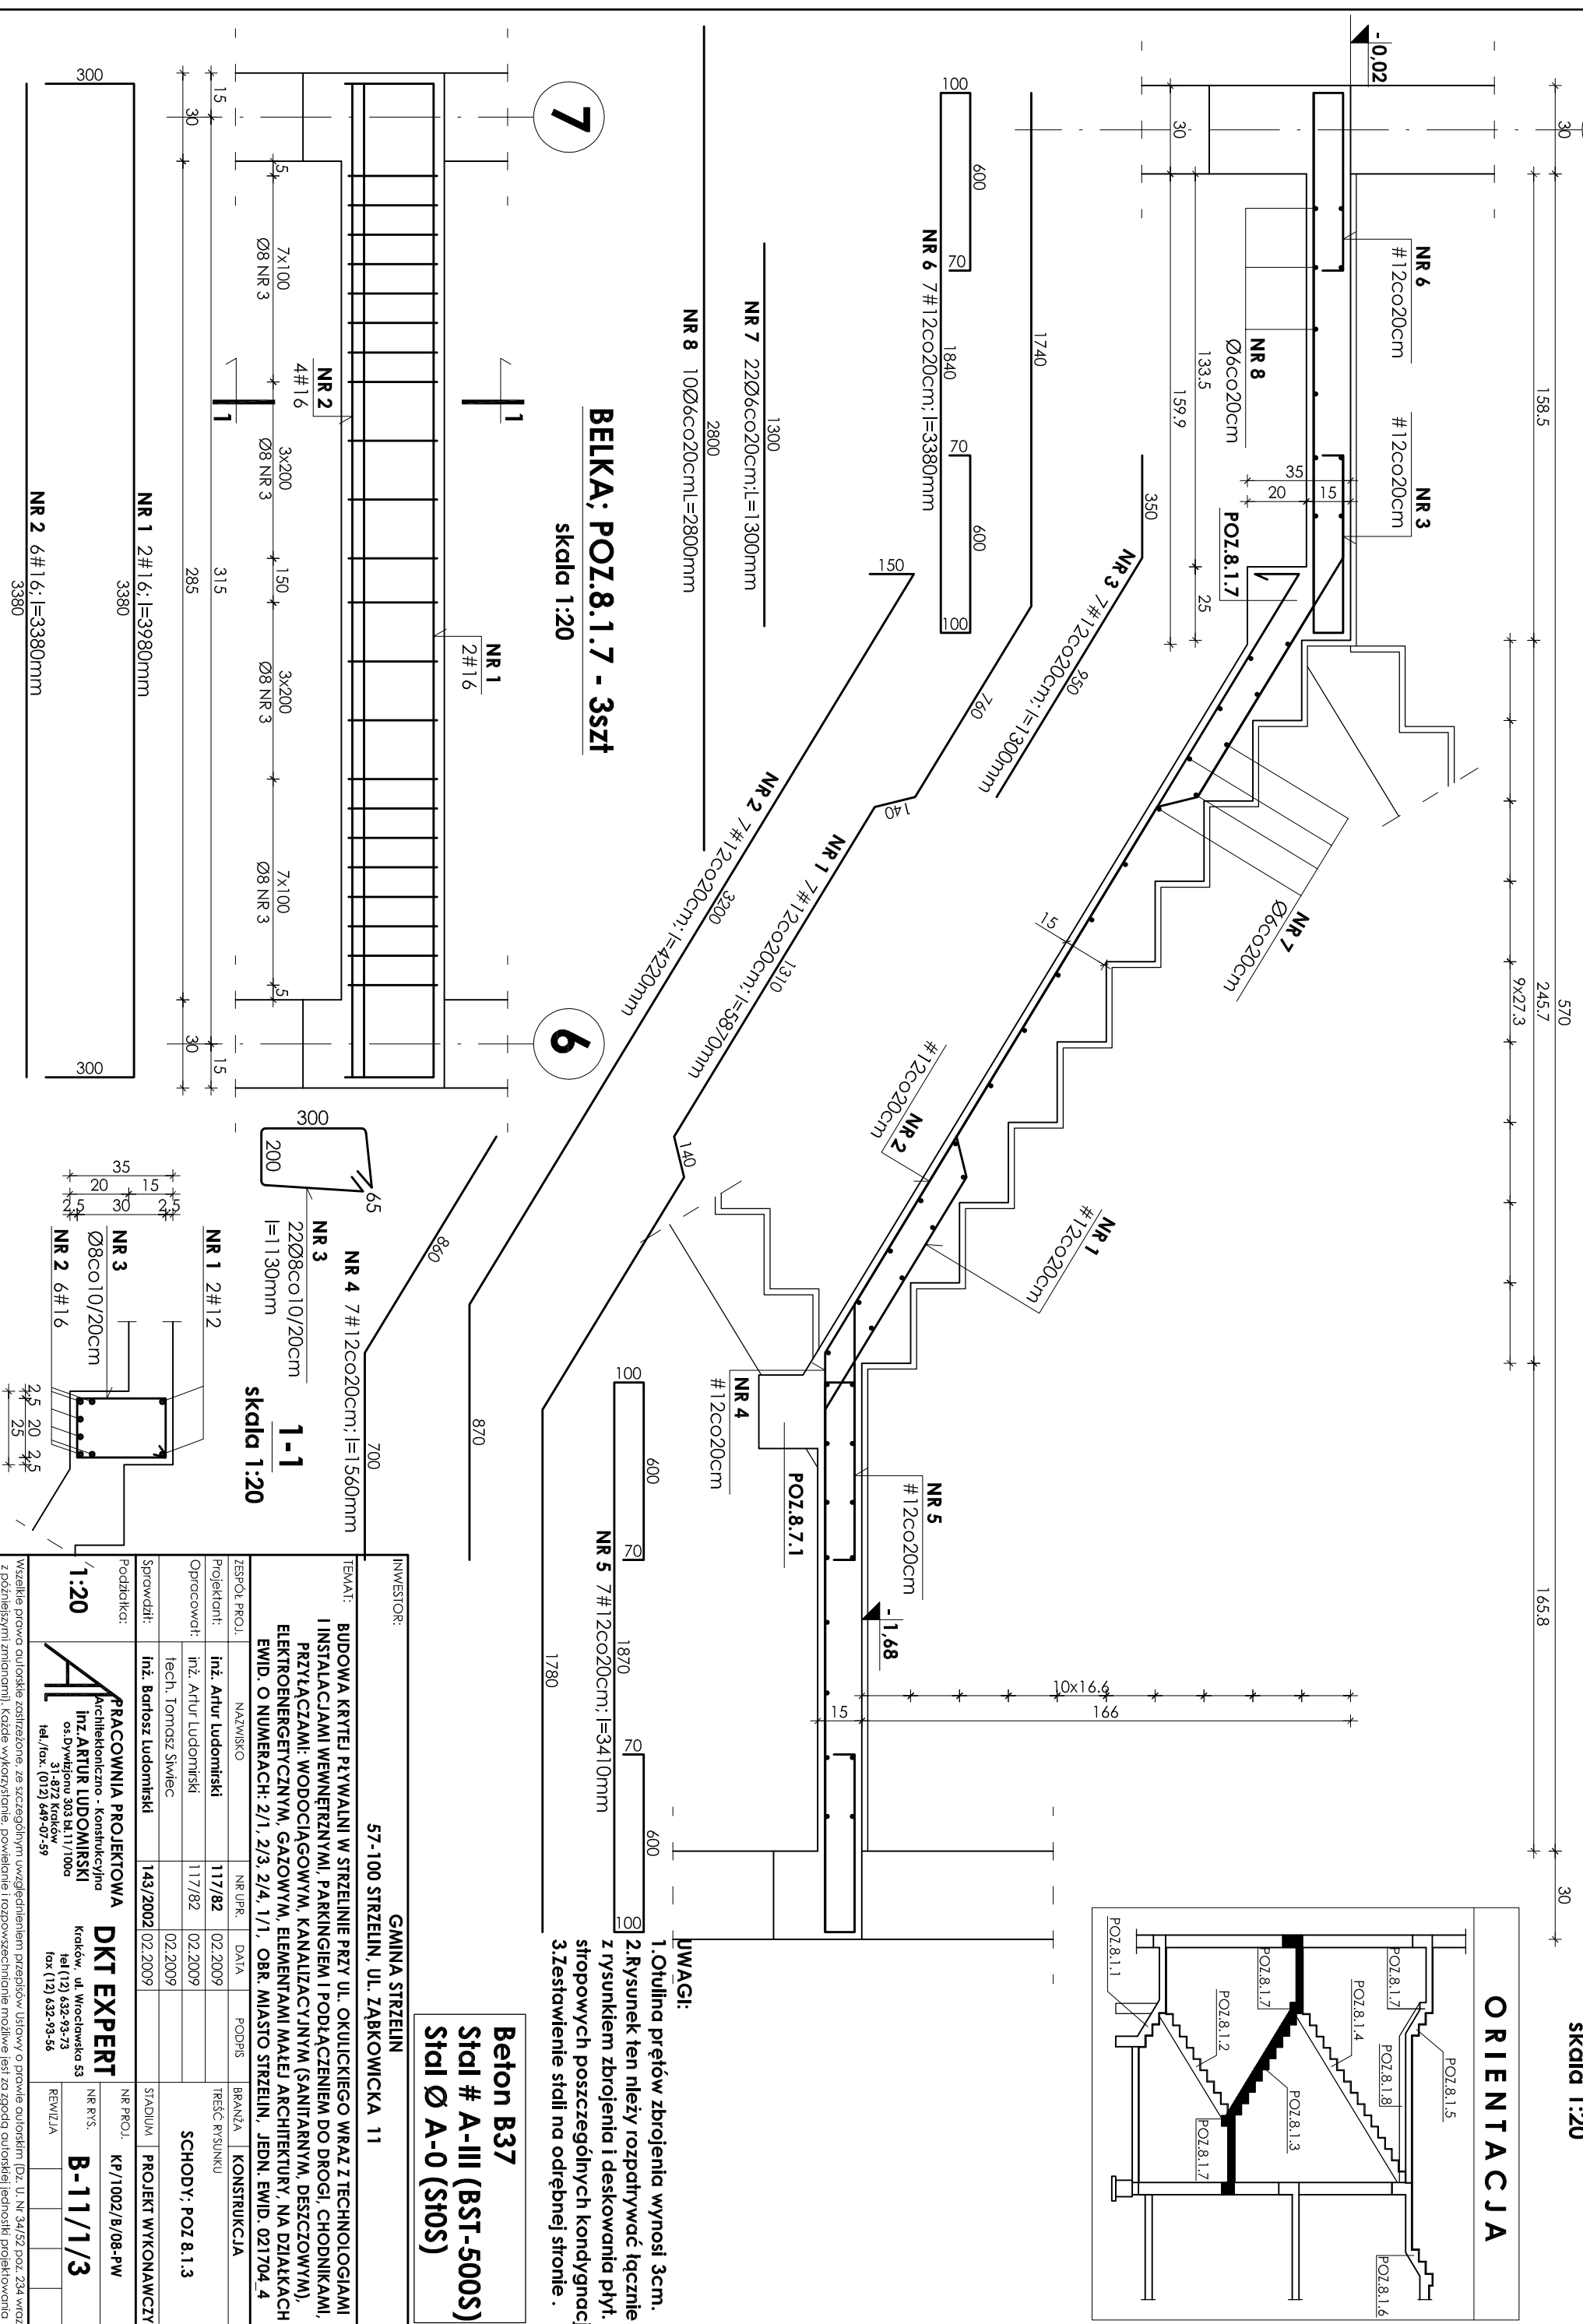

**7**

**6**

**BELKA; POZ.8.1.7 - 3SZT**

skala 1:20

**Beton B37**  
**Stal # A-III (BST-500S)**  
**Stal Ø A-0 (STOS)**

**UWAGI:**

1. Otulina prętów zbrojenia wynosi 3cm.
2. Rysunek ten należy rozpatrywać łącznie z rysunkiem zbrojenia i deskowania płyty.
3. Zestawienie stali na odrębnej stronie.

INWESTOR:		GMINA STRZEŁIN, UL. ZABKOWICKA 11	
TEMAT: BUDOWA KRYTEJ PŁYWAJNI W STRZEŁINIE PRZY UL. OKULICKIEGO WRAZ Z TECHNOLOGIAMI I INSTALACJAMI WENIETRZNYMI, PARKINGIEM I PODŁĄCZENIEM DO DRÓG, CHODNIKAMI, PRZYŁĄCZAMI: WODOCIĄGOWYM, KANALIZACYJNYM (SANITARNYM, DESZCZOWYM), ELEKTROENERGETYCZNYM, GAZOWYM, ELEMENTAMI MAŁEJ ARCHITEKTURY, NA DZIAŁKACH EWID. O NUMERACH: 2/1, 2/3, 2/4, 1/1, OBR. MIASTO STRZEŁIN, JEDN. EWID. 021704_4			
ZESPÓŁ PROJ.	NAZWISKO	NR UPR.	DATA
Projektant:	inż. Artur Ludomiński	117/82	02.2009
Opisowca:	inż. Artur Ludomiński	117/82	02.2009
Tech. Tomasz Świąć			02.2009
Sprawił:	inż. Bartosz Ludomiński	143/2002	02.2009
Podatki:			
RACOWNIA PROJEKTOWA DKT EXPERT		NR PROJ.	KP/1002/B/08-PW
Archiwizacja - konstrukcyjna		NR RYS.	B-11/1/3
inż. ARTUR LUDOMIŃSKI		REWIZJA	
os.Dł. Władysław 303 pl.11/1000			
31-872 Kraków			
tel./fax. (012) 669-07-59			
Kraków, ul. Wrocławska 53			
tel (12) 632-93-73			
fax (12) 632-93-56			