


DESKOWANIE BASENU PŁYWACKIEGO


PRZEKRÓJ 2-2

skala 1:50

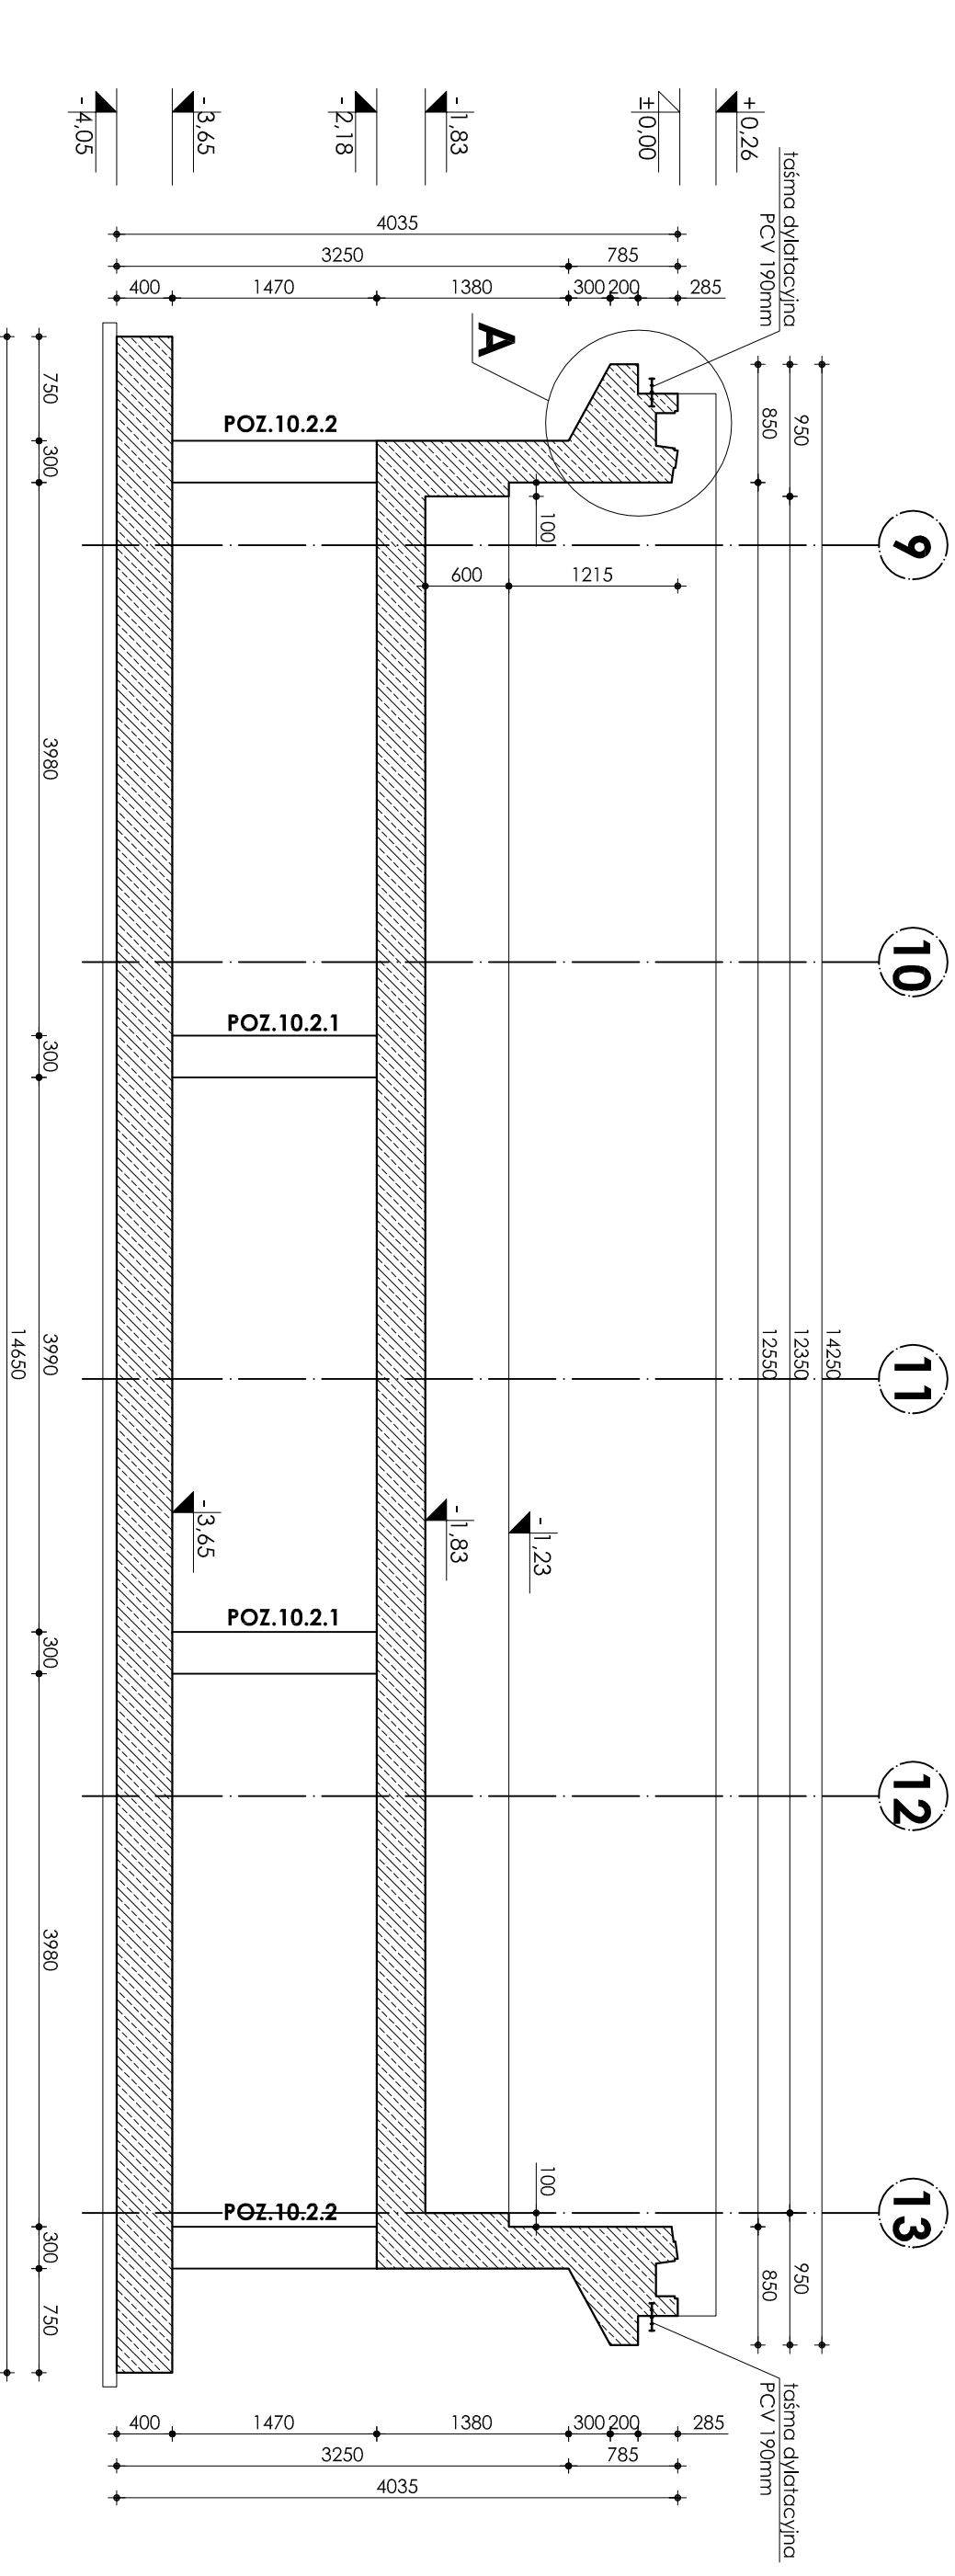


SZCZEGÓŁ A

skala 1:20

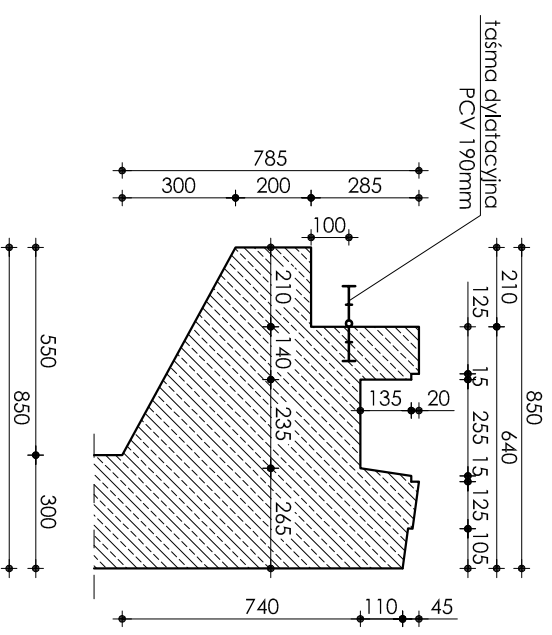

skala 1:5

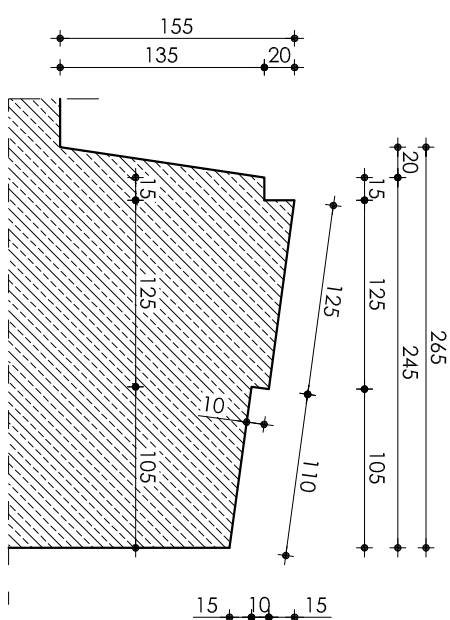

± 0,00=166,30m nppm

Beton B37 W-8
Stal # A-III (BST-500S)
Stal Ø A-0 (SŁOS)

- UWAGI:**
1. LOTULINA PRĘTÓW ZBROJENIA WYNOŚI 4 CM.
 2. PRZEJŚCIA INSTALACYJNE (ELEKTRYKA, WOD.-KAN., WENTYLACJA, CO) PRZEZ ELEMENTY KONSTRUKCYJNE NALEŻY WYKONAĆ ZGODNIE Z PROJEKTAMI BRANŻOWYMI.
 3. ODBIÓR ROBÓT ŻELBETOWYCH WG PN/B-06:280, PN/B-101:44 ORAZ SPECYFIKACJI TECHNICZNEJ
 4. ZESTAWIENIE STALI NA ODRĘBNEJ STRONIE.

INWESTOR:		GMINA STRZELIŃ	
57-100 STRZELIŃ, UL. ZABKOWICKA 11			
TEMAT: BUDOWA KRYTEJ PŁYWAŁNI W STRZELIŃCE PRZY UL. OKULICKIEGO WRAZ Z TECHNOLOGIAMI I INSTALACJAMI WEWNĘTRZNYMI, PARKINGIEM I PODŁĄCZENIEM DO DRÓG, CHODNIKAMI, PRZYŁĄCZAMI: WODOCIĄGOWYM, KANALIZACYJNYM (SANITARNYM, DESZCZOWYM), ELEKTROENERGETYCZNYM, GAZOWYM, ELEMENTAMI MAŁEJ ARCHITEKTURY, NA DZIAŁKACH EWID. O NUMERACH: 2/1, 2/3, 2/4, 1/1, OBR. MIASTO STRZELIŃ, JEDN. EWID. 021704_4			
ZESPÓŁ PROJ.	NAZWIŚKO	NR UPR.	DATA
Projektant:	inż. Artur Ludomiński	117/82	02.2009
Opracował:	inż. Artur Ludomiński	117/82	02.2009
	tech. Tomasz Świąc		02.2009
Sprawdził:	inż. Bartosz Ludomiński	143/2002	02.2009
Podatki:	PRACOWNIA PROJEKTOWA DKT EXPERT		
1:50	Architektoniczno - konstrukcyjna		
	Inż. ARTUR LUDOMIŃSKI		
	Kroków, ul. Wrocławska 53		
	os.Dypl. 303 bl.11/100a		
	31-872 Kraków		
	tel./fax: (012) 849-07-59		
	REVIZJA	BRANŻA	KONSTRUKCJA
		TRZĘC	DESKOWANIE BASENU
		RYŚNIKU	PŁYWACKIEGO
		STADIUM	PRZEKRÓJ 2-2
		NR PROJ.	PROJEKT WYKONAWCZY
		NR PROJ.	KP/1002/B/08-PW
		NR RYS.	B-13/4
		REWIZJA	

Wszelkie prawa autorskie zastrzeżone, za szczegółowym uzgodnieniem przebiegów. Usługi o prawie autorskim (Dz. U. Nr 34/52 poz. 234 wraz z późniejszymi zmianami), każde wykorzystanie, powielanie i rozpowszechnianie możliwe jest za zgodą autorów i jednostki projektowania.