


TAJNA MAPA W PASIE OZNACZONYM LINIĄ PRZERYWANĄ MOŻE SŁUżyć DO OPRACOWANIA PROJEKTÓW UZGODNIONYCH PRZEZ ZUDP

WOJ.: DOLNOŚLĄSKIE POWIAT : STRZELIŃSKI GMINA : STRZELIN OBRĘB : STRZELIN Działka: 11/3,12/6 A.M.23	<p align="center"><b>MAPA SYTUACYJNO - WYSOKOŚCIOWA</b></p> <p align="center">SKALA 1 : 500</p> <p align="center">dla celów projektowych                  wykonał mgr inż. Tomasz Prorok Geodeta Uprawniony                  upr. 17947 na podstawie mapy zasadniczej                  oraz operatu ewidencji gruntów wpisanego do                  Powiatowego Zasobu Geodezyjno-Kartograficznego                  w Strzelinie                  Arkusz mapy : 463.3410843;0844;1321;1322</p>	Sporządził : <p align="center"><b>GEODETA</b>  <i>Tomasz Prorok</i>                  mgr inż. Tomasz Prorok                  Nr upr. zaw. 17947</p> <p align="right">Strzelin dnia 19.07.2010</p>	Aktualizację mapy wykonano w miesiącu lipcu 2010 r. przez <p align="center"><b>MGR INŻ. TOMASZ PROROK</b>                  GEODETA UPRAWNIONY                  Upr. zaw. nr 17947                  ul. Ks. Jerzego Popiełuszki 2/3                  57-100 STRZELIN                  12, podstawa liczenia                  TEL. (071) 392 07 43, KONT. 800 43 34 68                  NIP 914-104-46-75, KRS 0000199394                  KERG 2619-185/2010</p>
---	--	--	--

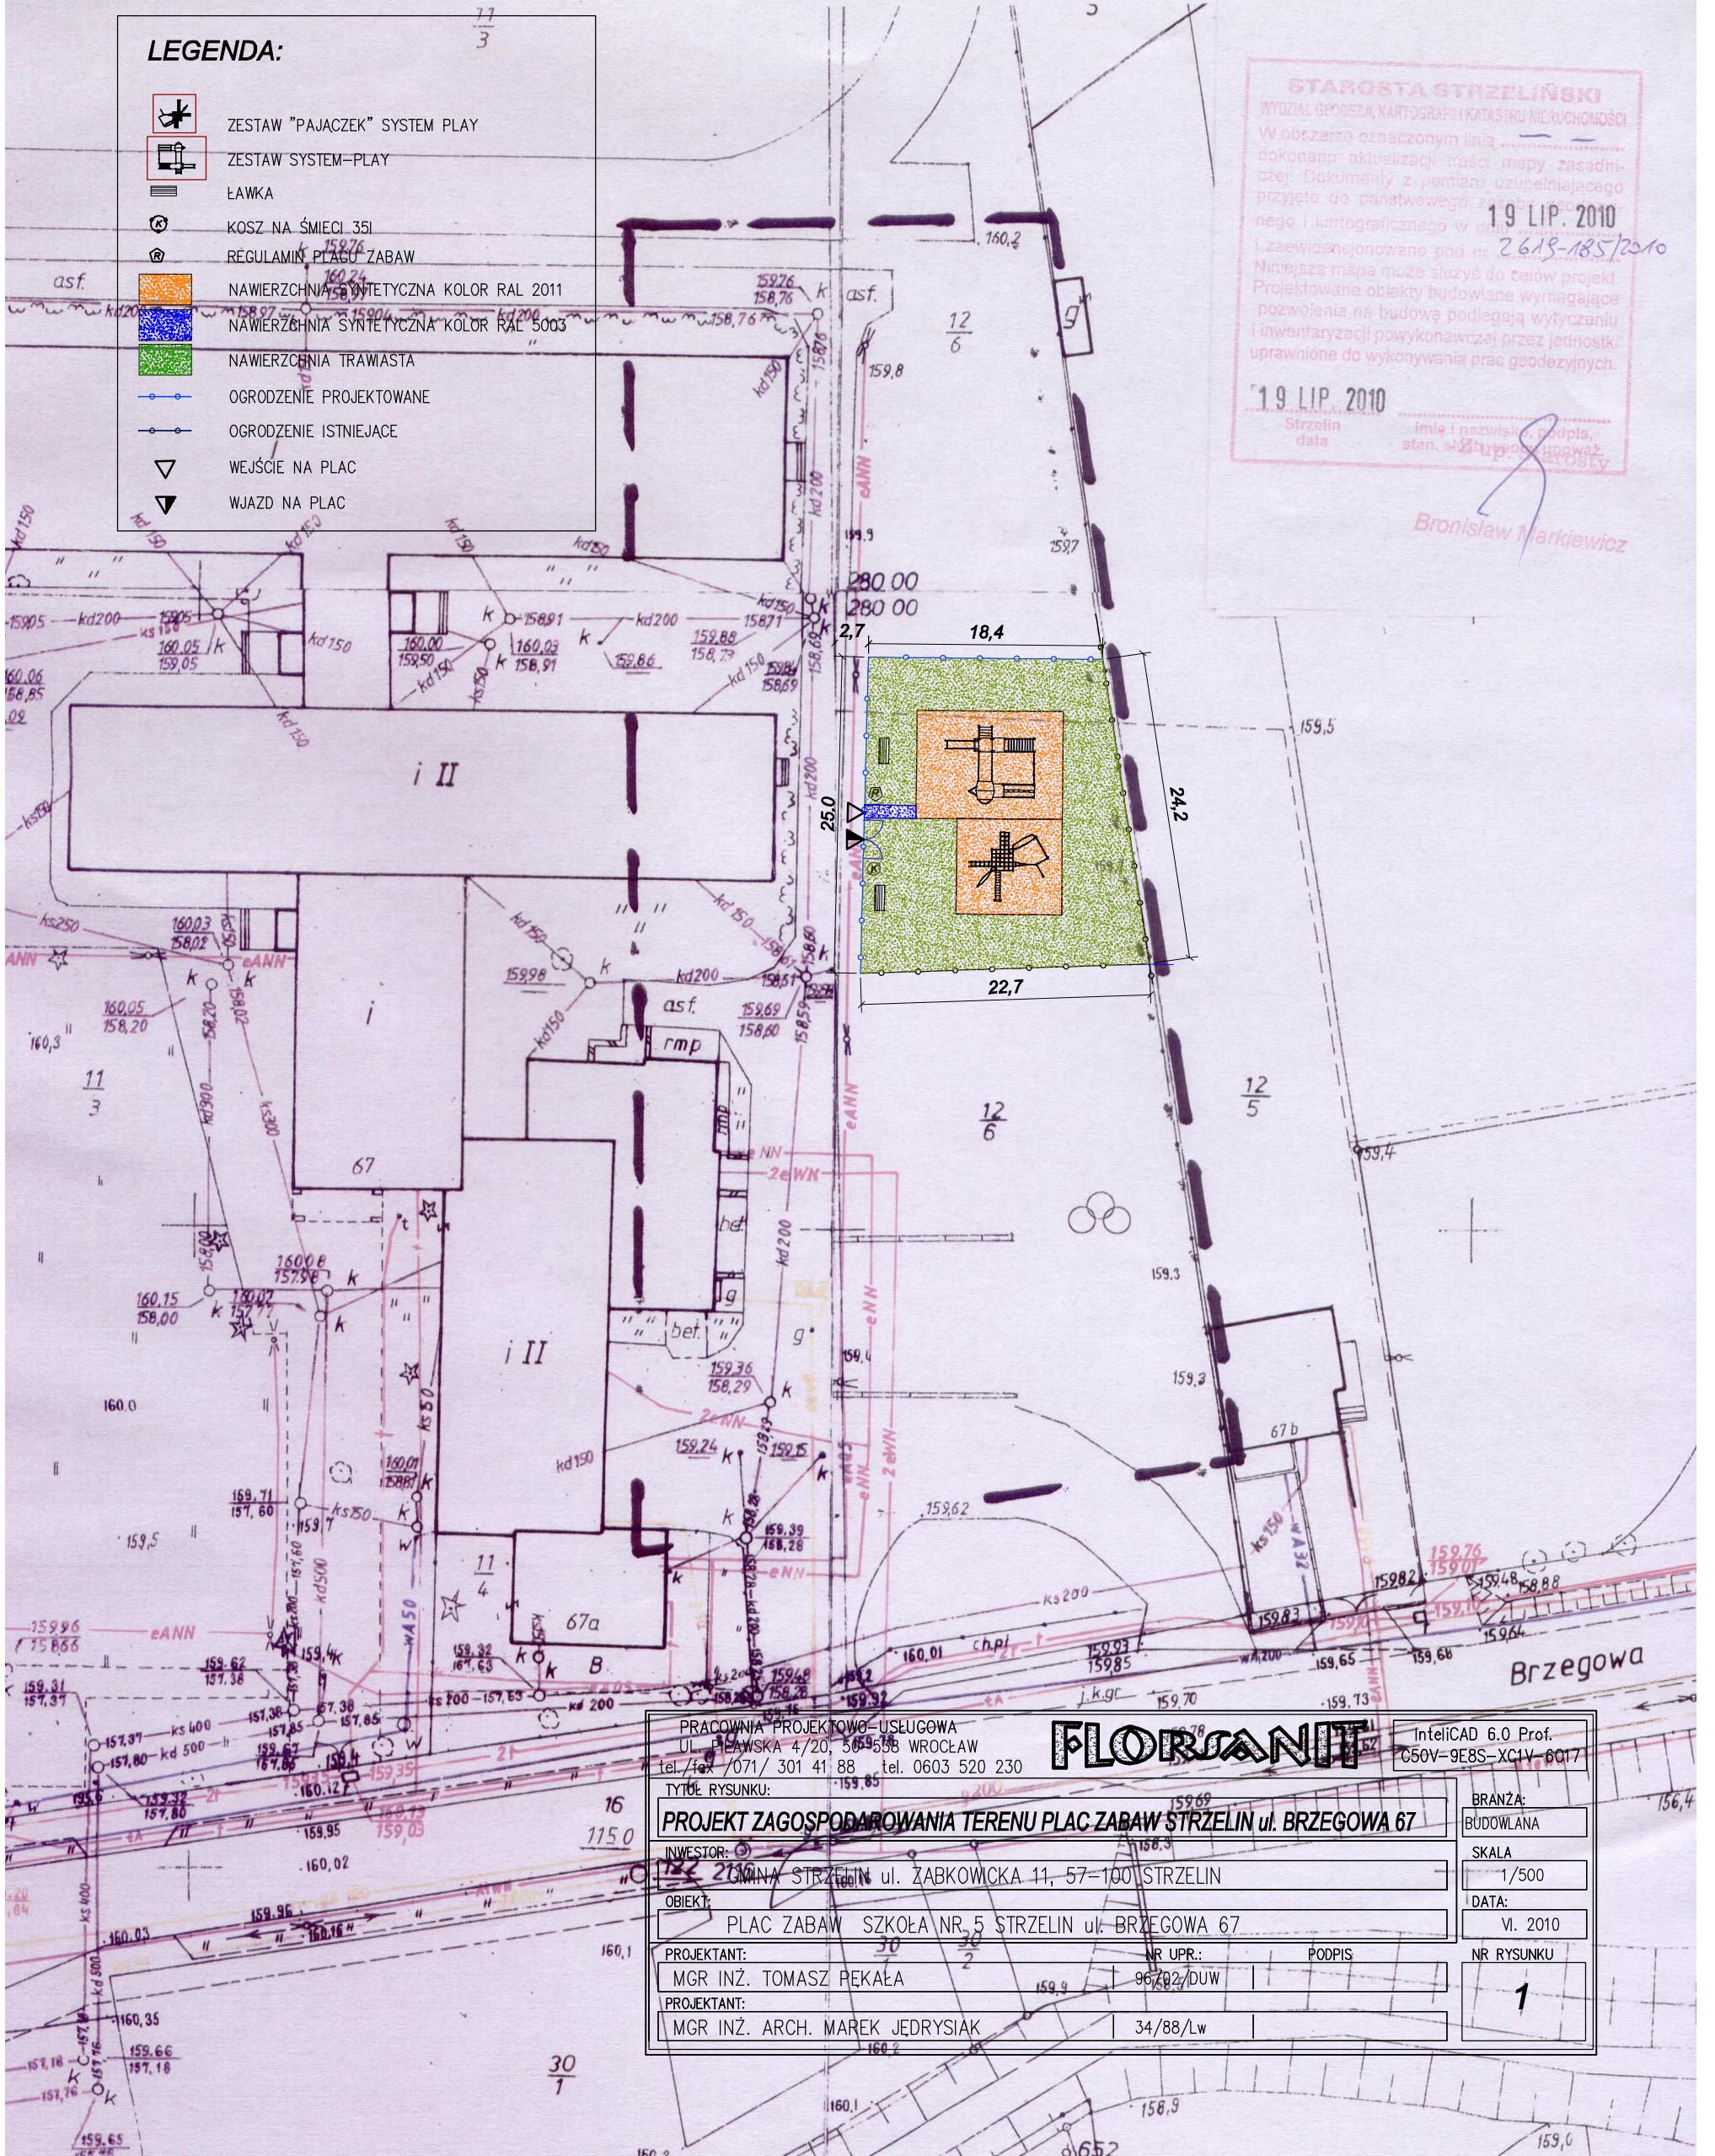

**STAROSTA STRZELIŃSKI**  
 WYDZIAŁ GEODEZJI, KARTOGRAFII I KATASTRU NIERUCHOMOŚCI  
 W obszarze oznaczonym linią .....  
 dokonano aktualizacji treści mapy zasadniczej. Dokumenty z pomiaru uzupełniającego przyjęte do państwowego zasobu geodezyjnego i kartograficznego w dniu  
**19 LIP. 2010**  
 Liczba ewidencyjna: 2619-185/2010  
 Niniejsza mapa może służyć do celów projekt. Projektowane obiekty budowlane wymagające pozwolenia na budowę podlegają wytyczeniu i inwentaryzacji powykonawczej przez jednostki uprawnione do wykonywania prac geodezyjnych.  
**19 LIP. 2010**  
 Strzelin data  
 imię i nazwisko, podpis, stan, wstępek, zawód, strona  
*Bronisław Markiewicz*

PRACOWNIA PROJEKTOWO-USŁUGOWA UL. BIAŁA 4/20, 50-558 WROCŁAW tel./fax /071/ 301 41 88 tel. 0603 520 230		IntelCAD 6.0 Prof. C50V-9E8S-XC1V-6017
TYTUŁ RYSUNKU: <b>PROJEKT ZAGOSPODAROWANIA TERENU PLAC ZABAW STRZELIN ul. BRZEGOWA 67</b>		
INWESTOR: GMINA STRZELIN ul. ZĄBKOWICKA 11, 57-100 STRZELIN	BRANŻA: BUDOWLANA	SKALA: 1/500
OBIEKT: PLAC ZABAW SZKOŁA NR. 5 STRZELIN ul. BRZEGOWA 67	DATA: VI. 2010	NR RYSUNKU: 1
PROJEKTANT: MGR INŻ. TOMASZ PEKAŁA	NR UPR.: 96782/DUW	PODPIS:
PROJEKTANT: MGR INŻ. ARCH. MAREK JĘDRYSIAK	34/88/Lw	