


WYKAZ STALI ZBROJENIOWEJ

NR	Srednica [mm]	Długość [cm]	Ilość [szt.]	Dł. CAŁK. [m]	
	#			34GS	#8
1	8	254	7		17,78
2	8	90	7		6,30
3	8	95	14		13,3
DŁUGOŚĆ OGÓLNEJ [m]					37,38
MASA JEDNOSTKOWA [kg/m]					0,395
MASA OGÓLNEJ [kg]					14,77

BETON KONSTRUKCYJNY B20
STAL ZBROJENIOWA 34GS

SCHODY PŁYTOWE 1 szt.
bieg sp2

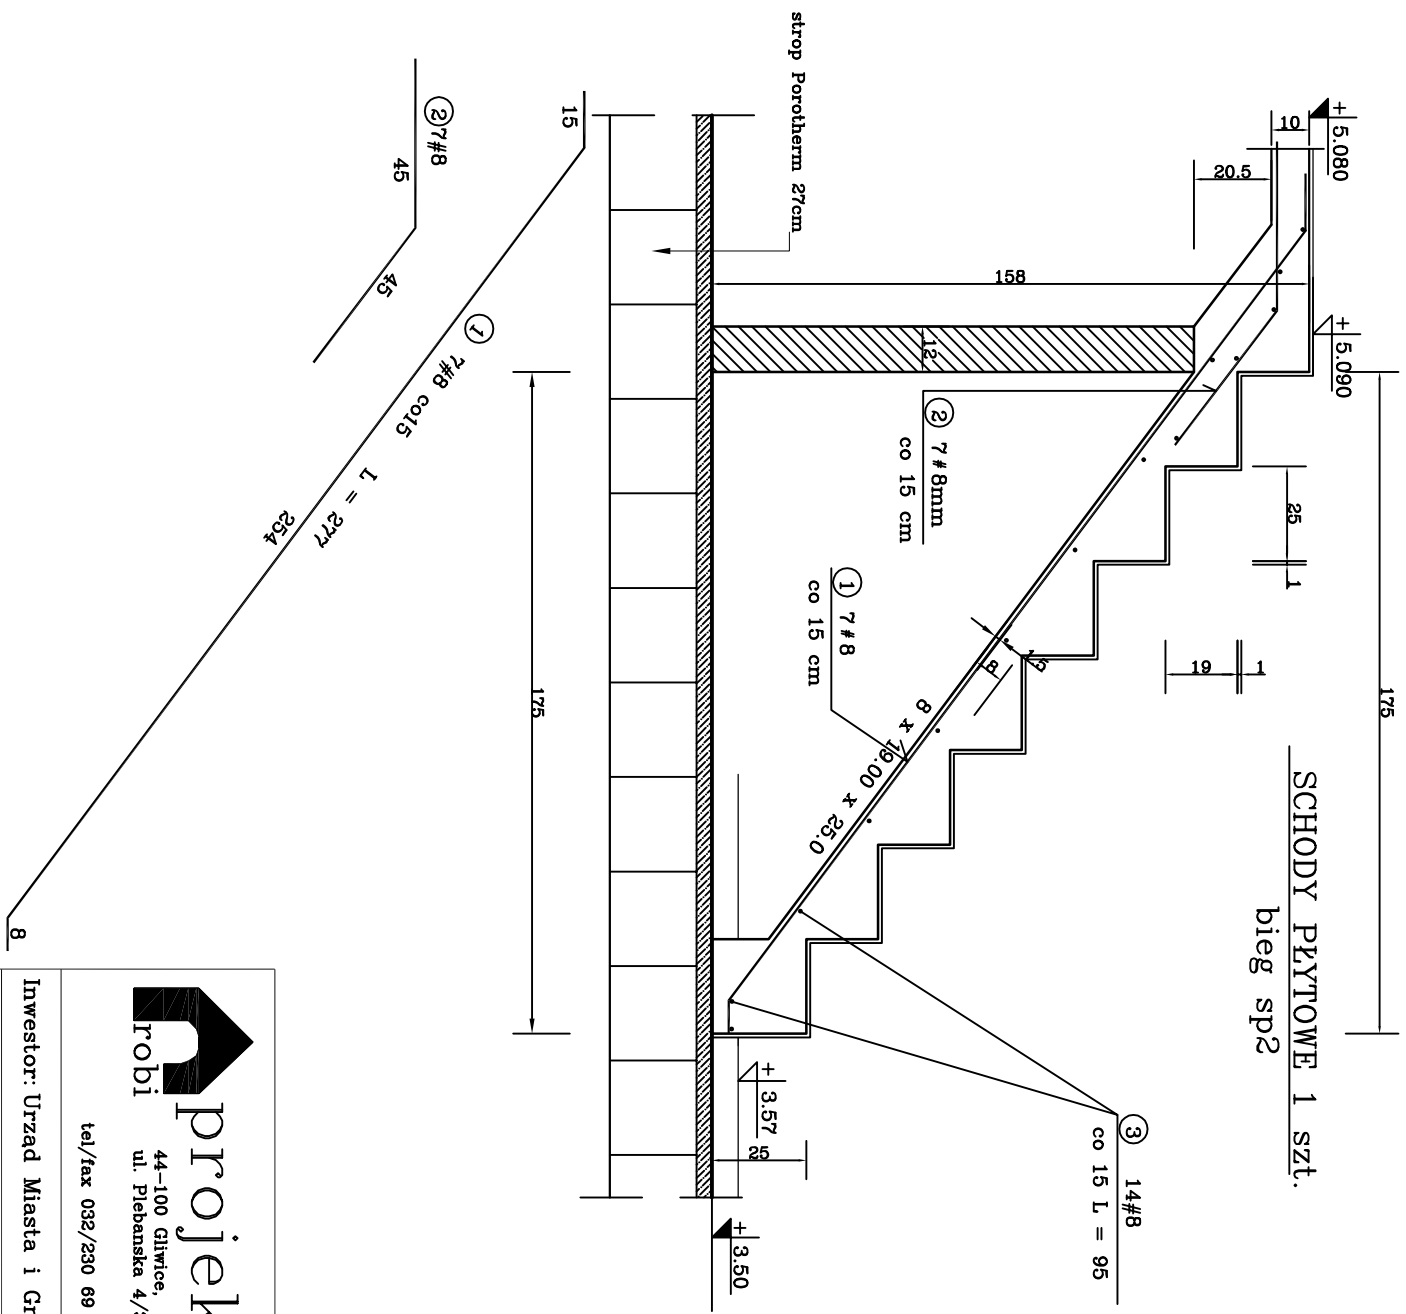

tel/fax 032/230 69 58

44-100 Gliwice,
ul. Piebanska 4/3.

Obiekt: Strzelniński Ośrodek Kultury, Strzeżeln ul. Mickiewicza 2
Temat: Przebudowa zaplecza Strzelnińskiego Ośrodka Kultury
SCHODY – bieg sp2
Faza proji: Projekt wykonawczy
Data: VI 2009

Investor: Urząd Miasta i Gminy Strzeżeln, ul. Zabkowicka 11, 57-100, Strzeżeln

Projektował: Projekt konstrukcji: mgr inż. Stanisław Kłajnowski upr.bud. 481/91

Nr rys.:
Skala: 1:20
k 55