


# DESKOWANIE BASENU REKREACYJNEGO

## PRZEKRÓJ 6-6

skala 1:50

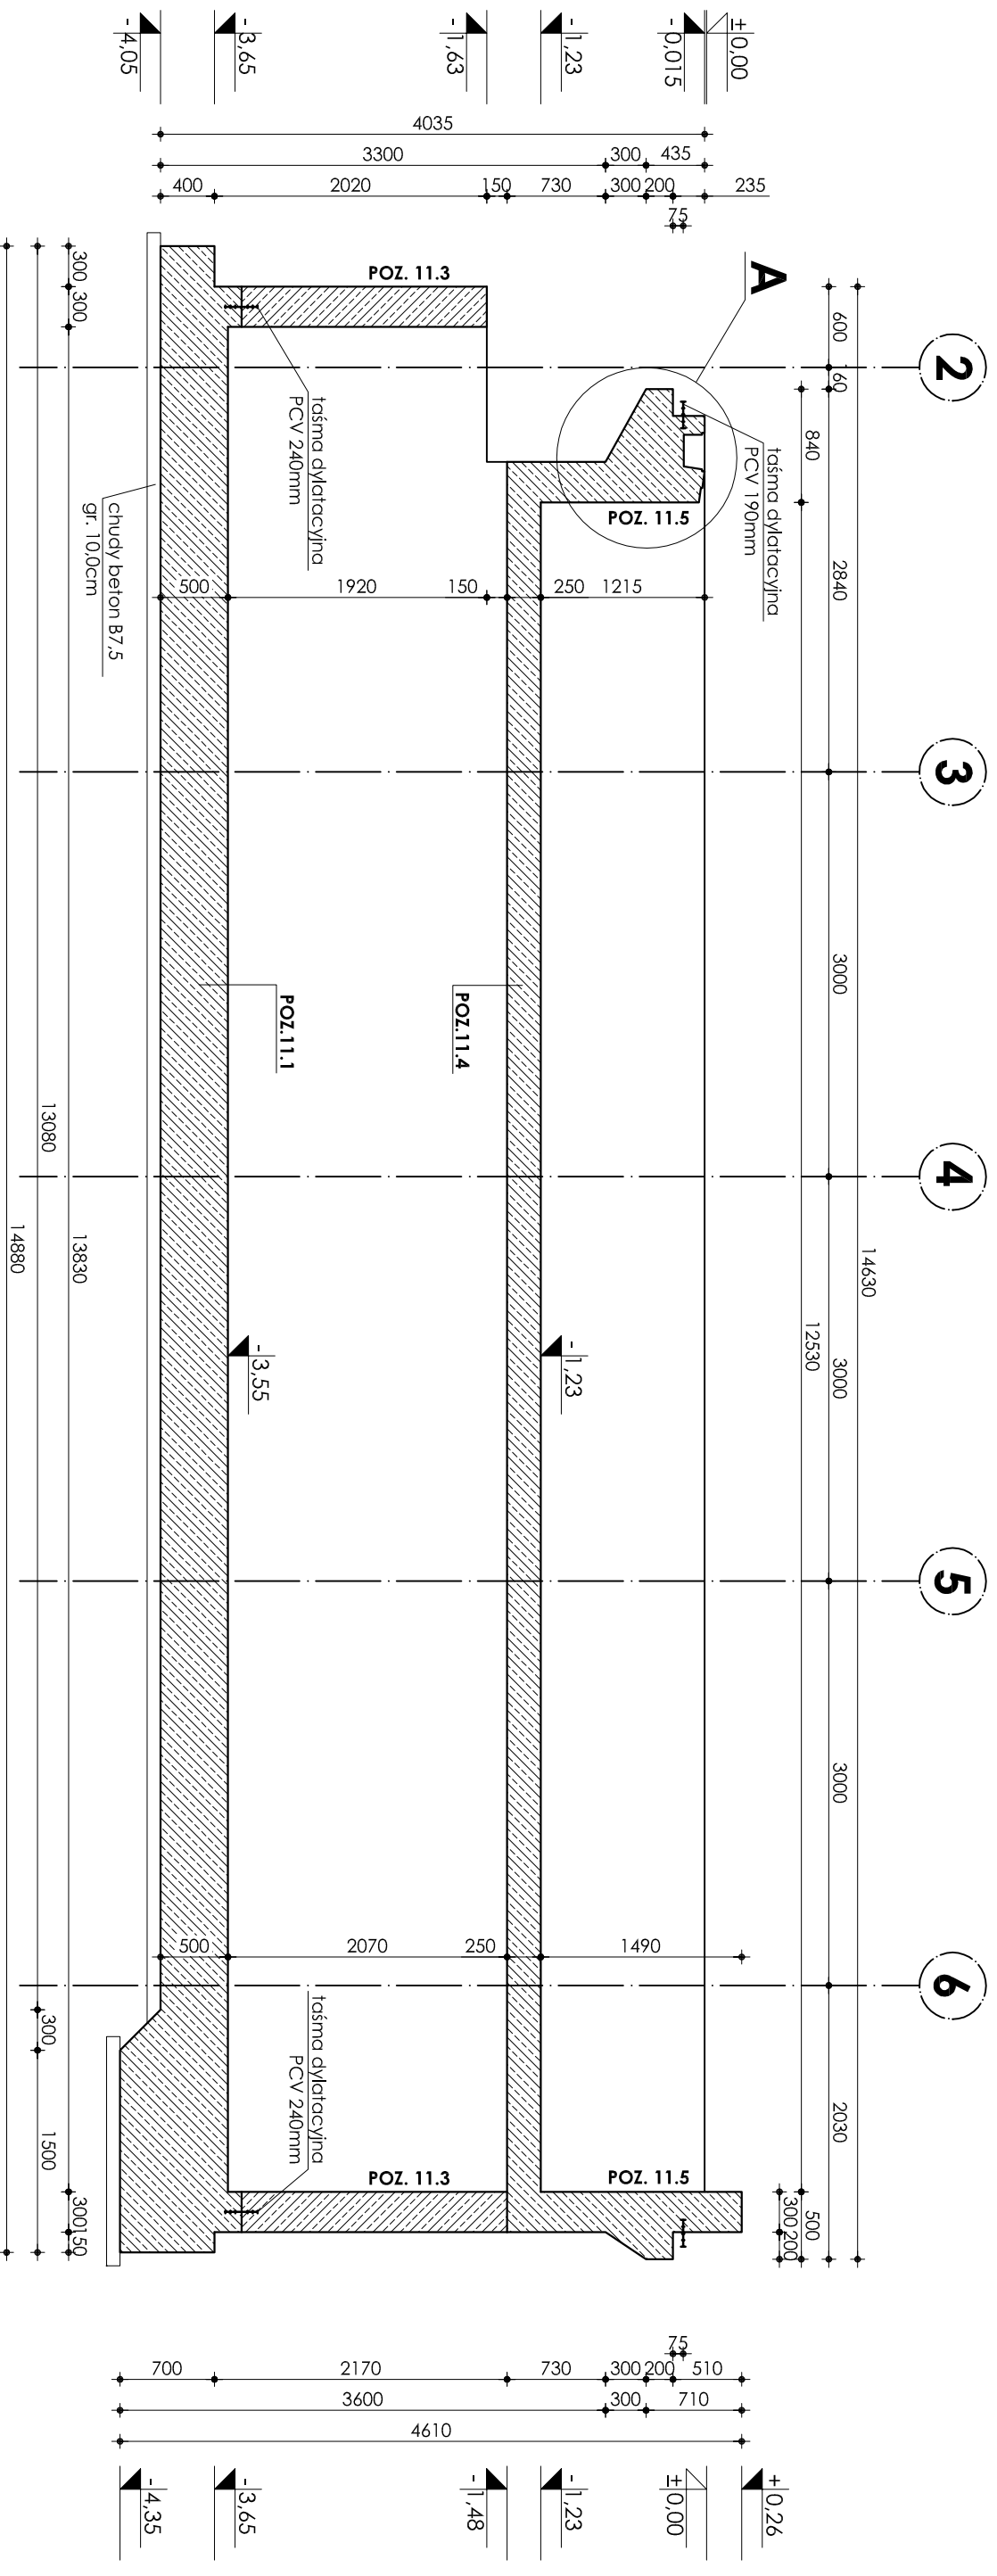

± 0,00=166,30m nppm

**Beton B37 W-8**  
**Stal # A-III (BST-500S)**  
**Stal Ø A-0 (Stos)**

**UWAGI:**

1. OTULINA PRĘTÓW ZBROJENIA WYNOŚI 4 CM.
2. PRZEJŚCIA INSTALACYJNE (ELEKTRYKA, WOD.-KAN., WENTYLACJA, CO) PRZEZ ELEMENTY KONSTRUKCYJNE NALEŻY WYKONAĆ ZGODNIE Z PROJEKTAMI BRANŻOWYMI.
3. ODBIÓR ROBÓT ŻELBETOWYCH WG PN/B-06280, PN/B-10144 ORAZ SPECYFIKACJI TECHNICZNEJ
4. ZESTAWIENIE STALI NA ODREBNEJ STRONIE.

**INWESTOR:**

**57-100 STRZEŁIN, UL. ZĄBKOWICKA 11**  
**GININA STRZEŁIN**

**TEMAT:**

**BUDOWA KRYTEJ PŁYWALNI W STRZEŁINIE PRZY UL. OKULICKIEGO WRAZ Z TECHNOLOGIAMI I INSTALACJAMI WEWNĘTRZNYMI, PARKINGIEM I PODŁĄCZENIEM DO DRÓGI, CHODNIKAMI, PRZYŁĄCZAMI: WODOCIĄGOWYM, KANALIZACYJNYM (SANITARNYM, DESZCZOWYM), ELEKTROENERGETYCZNYM, GAZOWYM, ELEMENTAMI MAŁEJ ARCHITEKTRY, NA DZIAŁKACH EWID. O NUMERACH: 2/1, 2/3, 2/4, 1/1, OBR. MIASTO STRZEŁIN, JEDN. EWID. 021704\_4**

**ZESPÓŁ PROJ.:**

NAZWIŚKO	NR UPR.	DATA	PODPS.	BRANŻA	KONSTRUKCJA
inż. Artur Ludomirski	117/82	02.2009		BRANŻA	KONSTRUKCJA
inż. Artur Ludomirski	117/82	02.2009		REKREACYJNEGO	REKREACYJNEGO
inż. Tomasz Świec		02.2009			PRZEKRÓJ 6-6

**Sprawdził:**

**Podziękuj:**

**1.50**

PRACOWNIA PROJEKTOWA	NR PROJ.	BRANŻA	KONSTRUKCJA
<b>PRACOWNIA PROJEKTOWA DKT EXPERT</b> Architektoniczno - konstrukcyjna Inż. ARTUR LUDOMIRSKI os. dywizjonu 303 Dł.11/100a 31-872 Kraków tel./fax. (012) 649-407-59	KP/1002/B/08-FW	BRANŻA	KONSTRUKCJA
Kraków, ul. Wrocławska 53 tel (12) 632-93-73 fax (12) 632-93-56		REKREACYJNEGO	REKREACYJNEGO
		PRZEKRÓJ 6-6	PRZEKRÓJ 6-6

Wszelkie prawa autorskie zastrzeżone, ze szczególnym uwzględnieniem przeniesień. Ustawa o prawie autorskim i dz. U. Nr 34/52 poz. 234 wraz z późniejszymi zmianami). Każde wykorzystanie, powielanie i rozpowszechnianie możliwe jest za zgodą autorów i jednostki projektowni.