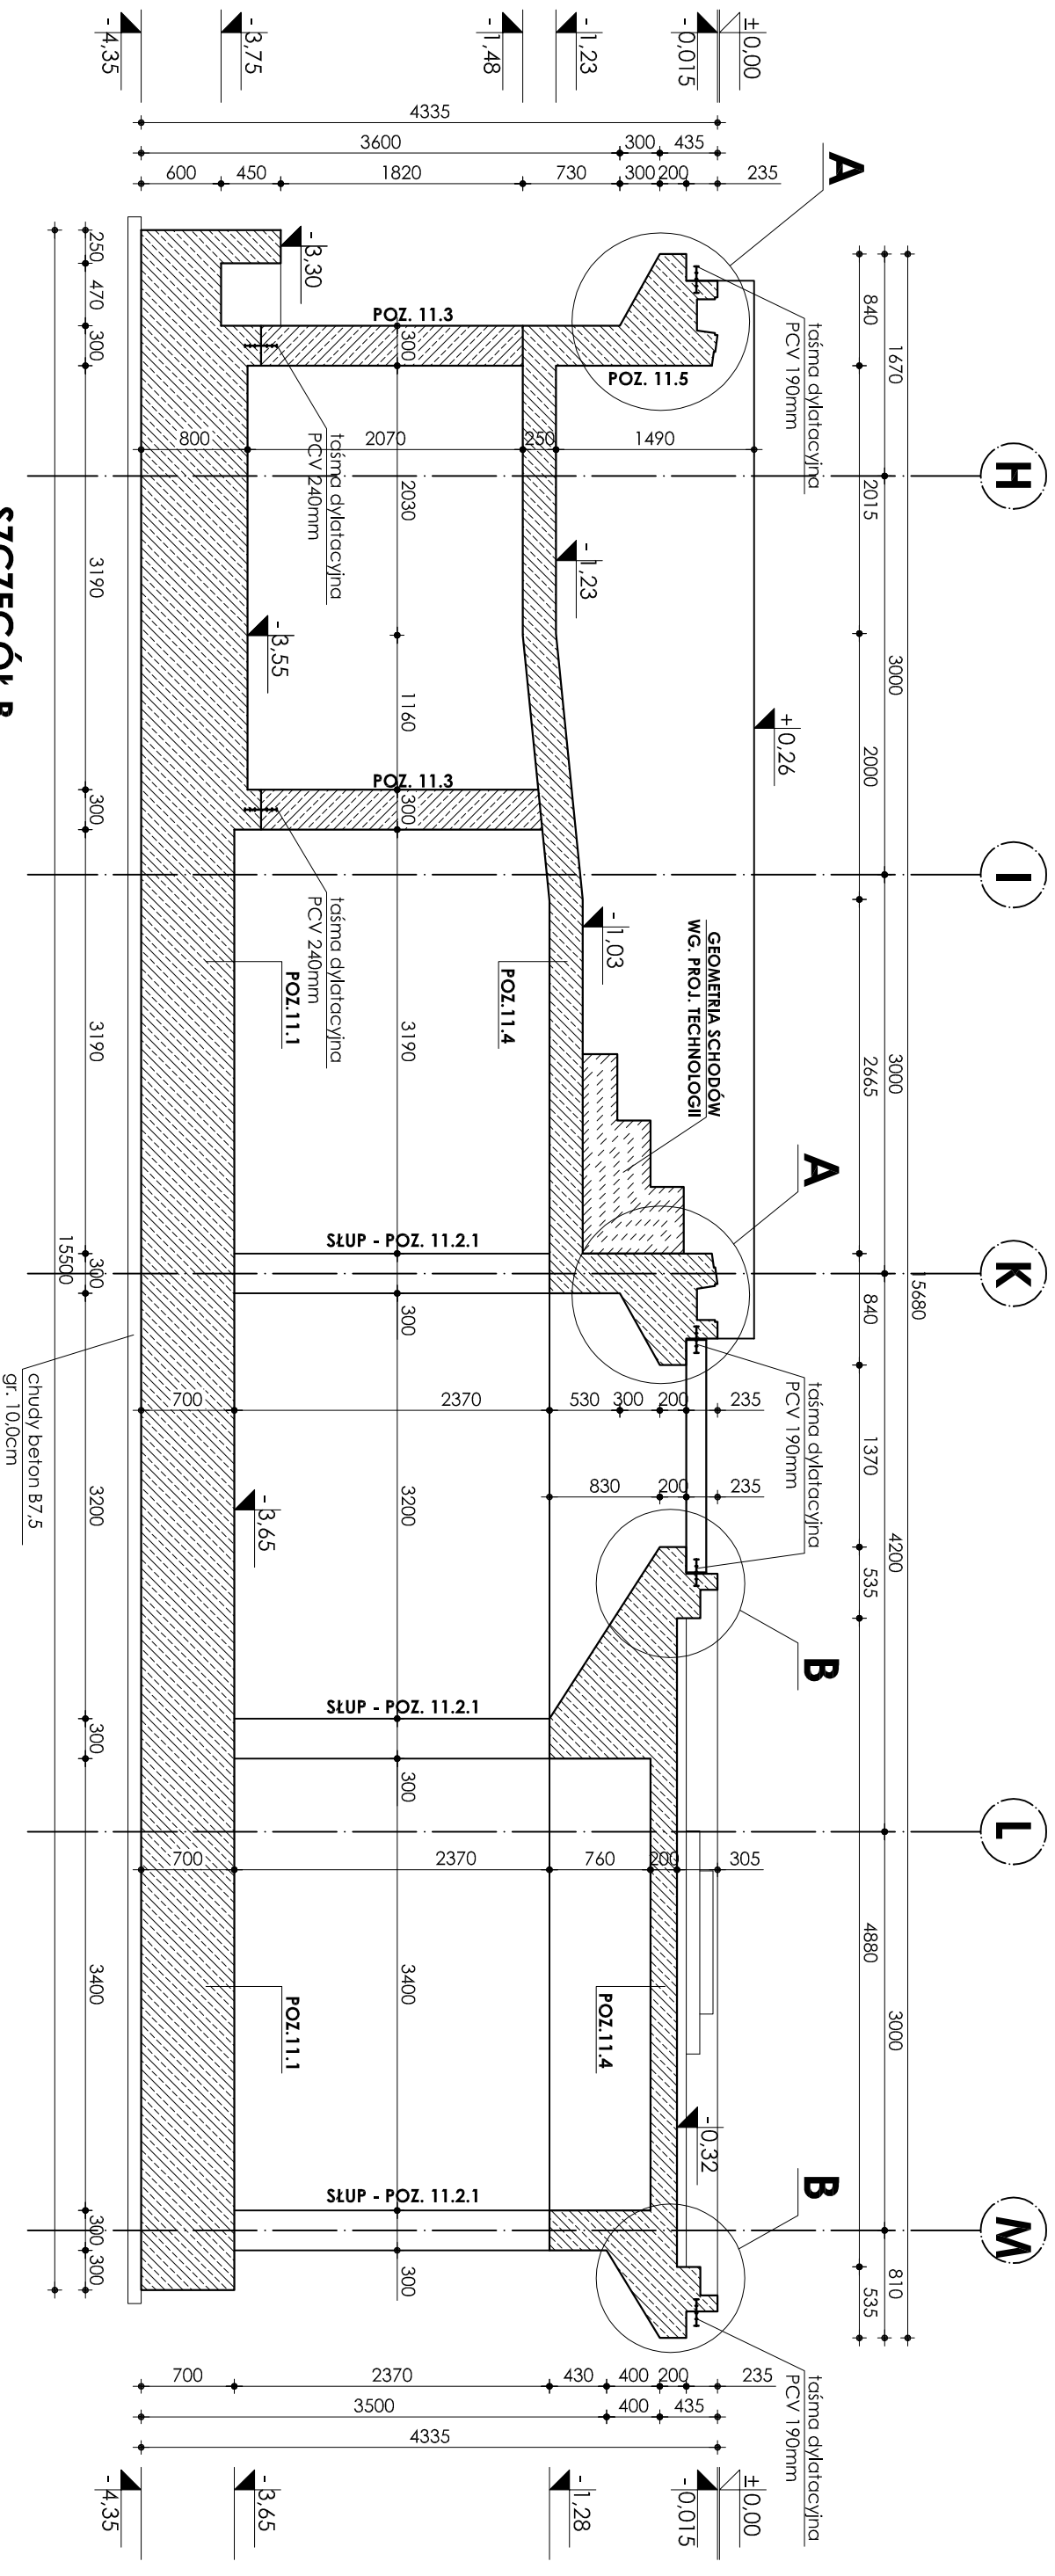



DESKOWANIE BASENU REKREACYJNEGO

PRZEKRÓJ 3-3

skala 1:50

SZCZEGÓŁ B

skala 1:20

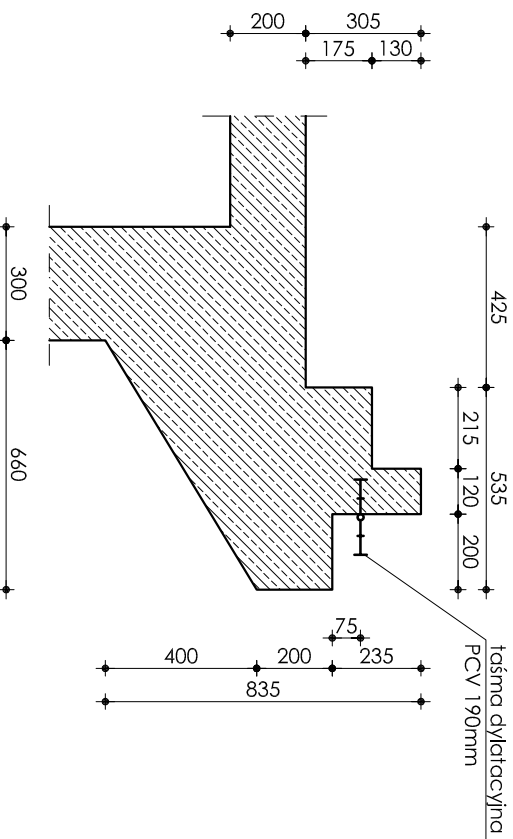

$\pm 0,00=166,30\text{m npm}$

Beton B37 W-8

Stal # A-III (BST-500S)
Stal Ø A-0 (St0S)

UWAGI:

1. LOTUJNA PRĘTÓW ZBROJENIA WYNOŚI 4 CM.
2. PRZEŚCIGA INSTALACYJNE (ELEKTRYKA, WOD.-KAN., WENTYLACJA, CO) PRZEZ ELEMENTY KONSTRUKCYJNE NALEŻY WYKONAĆ ZGODNIE Z PROJEKTAMI BRANŻOWYMI.
3. ODBIÓR ROBÓT ŻELBETOWYCH WG PN-B-06280, PN-B-10144 ORAZ SPECYFIKACJI TECHNICZNEJ
4. ZESTAWIENIE STALI NA ODRĘBNE STRONIE.

INWESTOR:		GMINA STRZELIN				
TEMAT:		57-100 STRZELIN, UL. ZĄBKOWICKA 11				
BUDOWA KRYTEJ PIŁYWALNI W STRZELINIE PRZY UL. OKULICKIEGO WRAZ Z TECHNOLOGIAMI I INSTALACJAMI WEWNĘTRZNYMI, PARKINGIEM I POŁĄCZENIEM DO DROGI, CHODNIKAMI, PRZYŁĄCZAMI: WODOCIĄGOWYM, KANALIZACYJNYM (SANITARNYM, DESZCZOWYM), ELEKTROENERGETYCZNYM, GAZOWYM, ELEMENTAMI MAŁEJ ARCHITEKTURY, NA DZIAŁKACH EWID. O NUMERACH: 2/1, 2/3, 2/4, 1/1, OBR. MIASTO STRZELIN, JEDN. EWID. 021704_4						
ZESPÓŁ PROJ.	NAZWISKO	NR UPR.	DATA	PODPIS	BRANŻA	KONSTRUKCJA
Projektant:	inż. Artur Ludomiński	117/82	02.2009		TRYŚC	DESKOWANIE BASENU
Opracował:	inż. Artur Ludomiński	117/82	02.2009		RYŚKUNKU	REKREACYJNEGO PRZEKROJ 3-3
	tech. Tomasz Świąc		02.2009			
Sprawdzał:	inż. Bartosz Ludomiński	143/2002	02.2009		STADIUM	PROJEKT WYKONAWCZY
Podziękcz:	PRACOWNIA PROJEKTOWA Architektoniczno - Konstruktoryjna inż. ARTUR LUDOMIŃSKI os.Długołęcu 303 b4/11/1/100a 31-872 Kraków tel./fax. (012) 649-07-59				nr PROJ. KF/1002/B/08-PW	
	AK 1.50				nr RYS. B-14/5	
Wzależnie prowadzi autorskie zastrzeżenia, za szczególnym uwzględnieniem przepisów Ustawy o prawie autorskim i TD, U. N. 34/52 poz. 234 wraz z późniejszymi zmianami). Każde wykorzystanie, powielanie i rozpowszechnianie możliwe jest za zgodą autorskiej jednostki projektownictwa						