


DESKOWANIE BASENU PŁYWACKIEGO

POZIOM -3,65m

skala 1:100

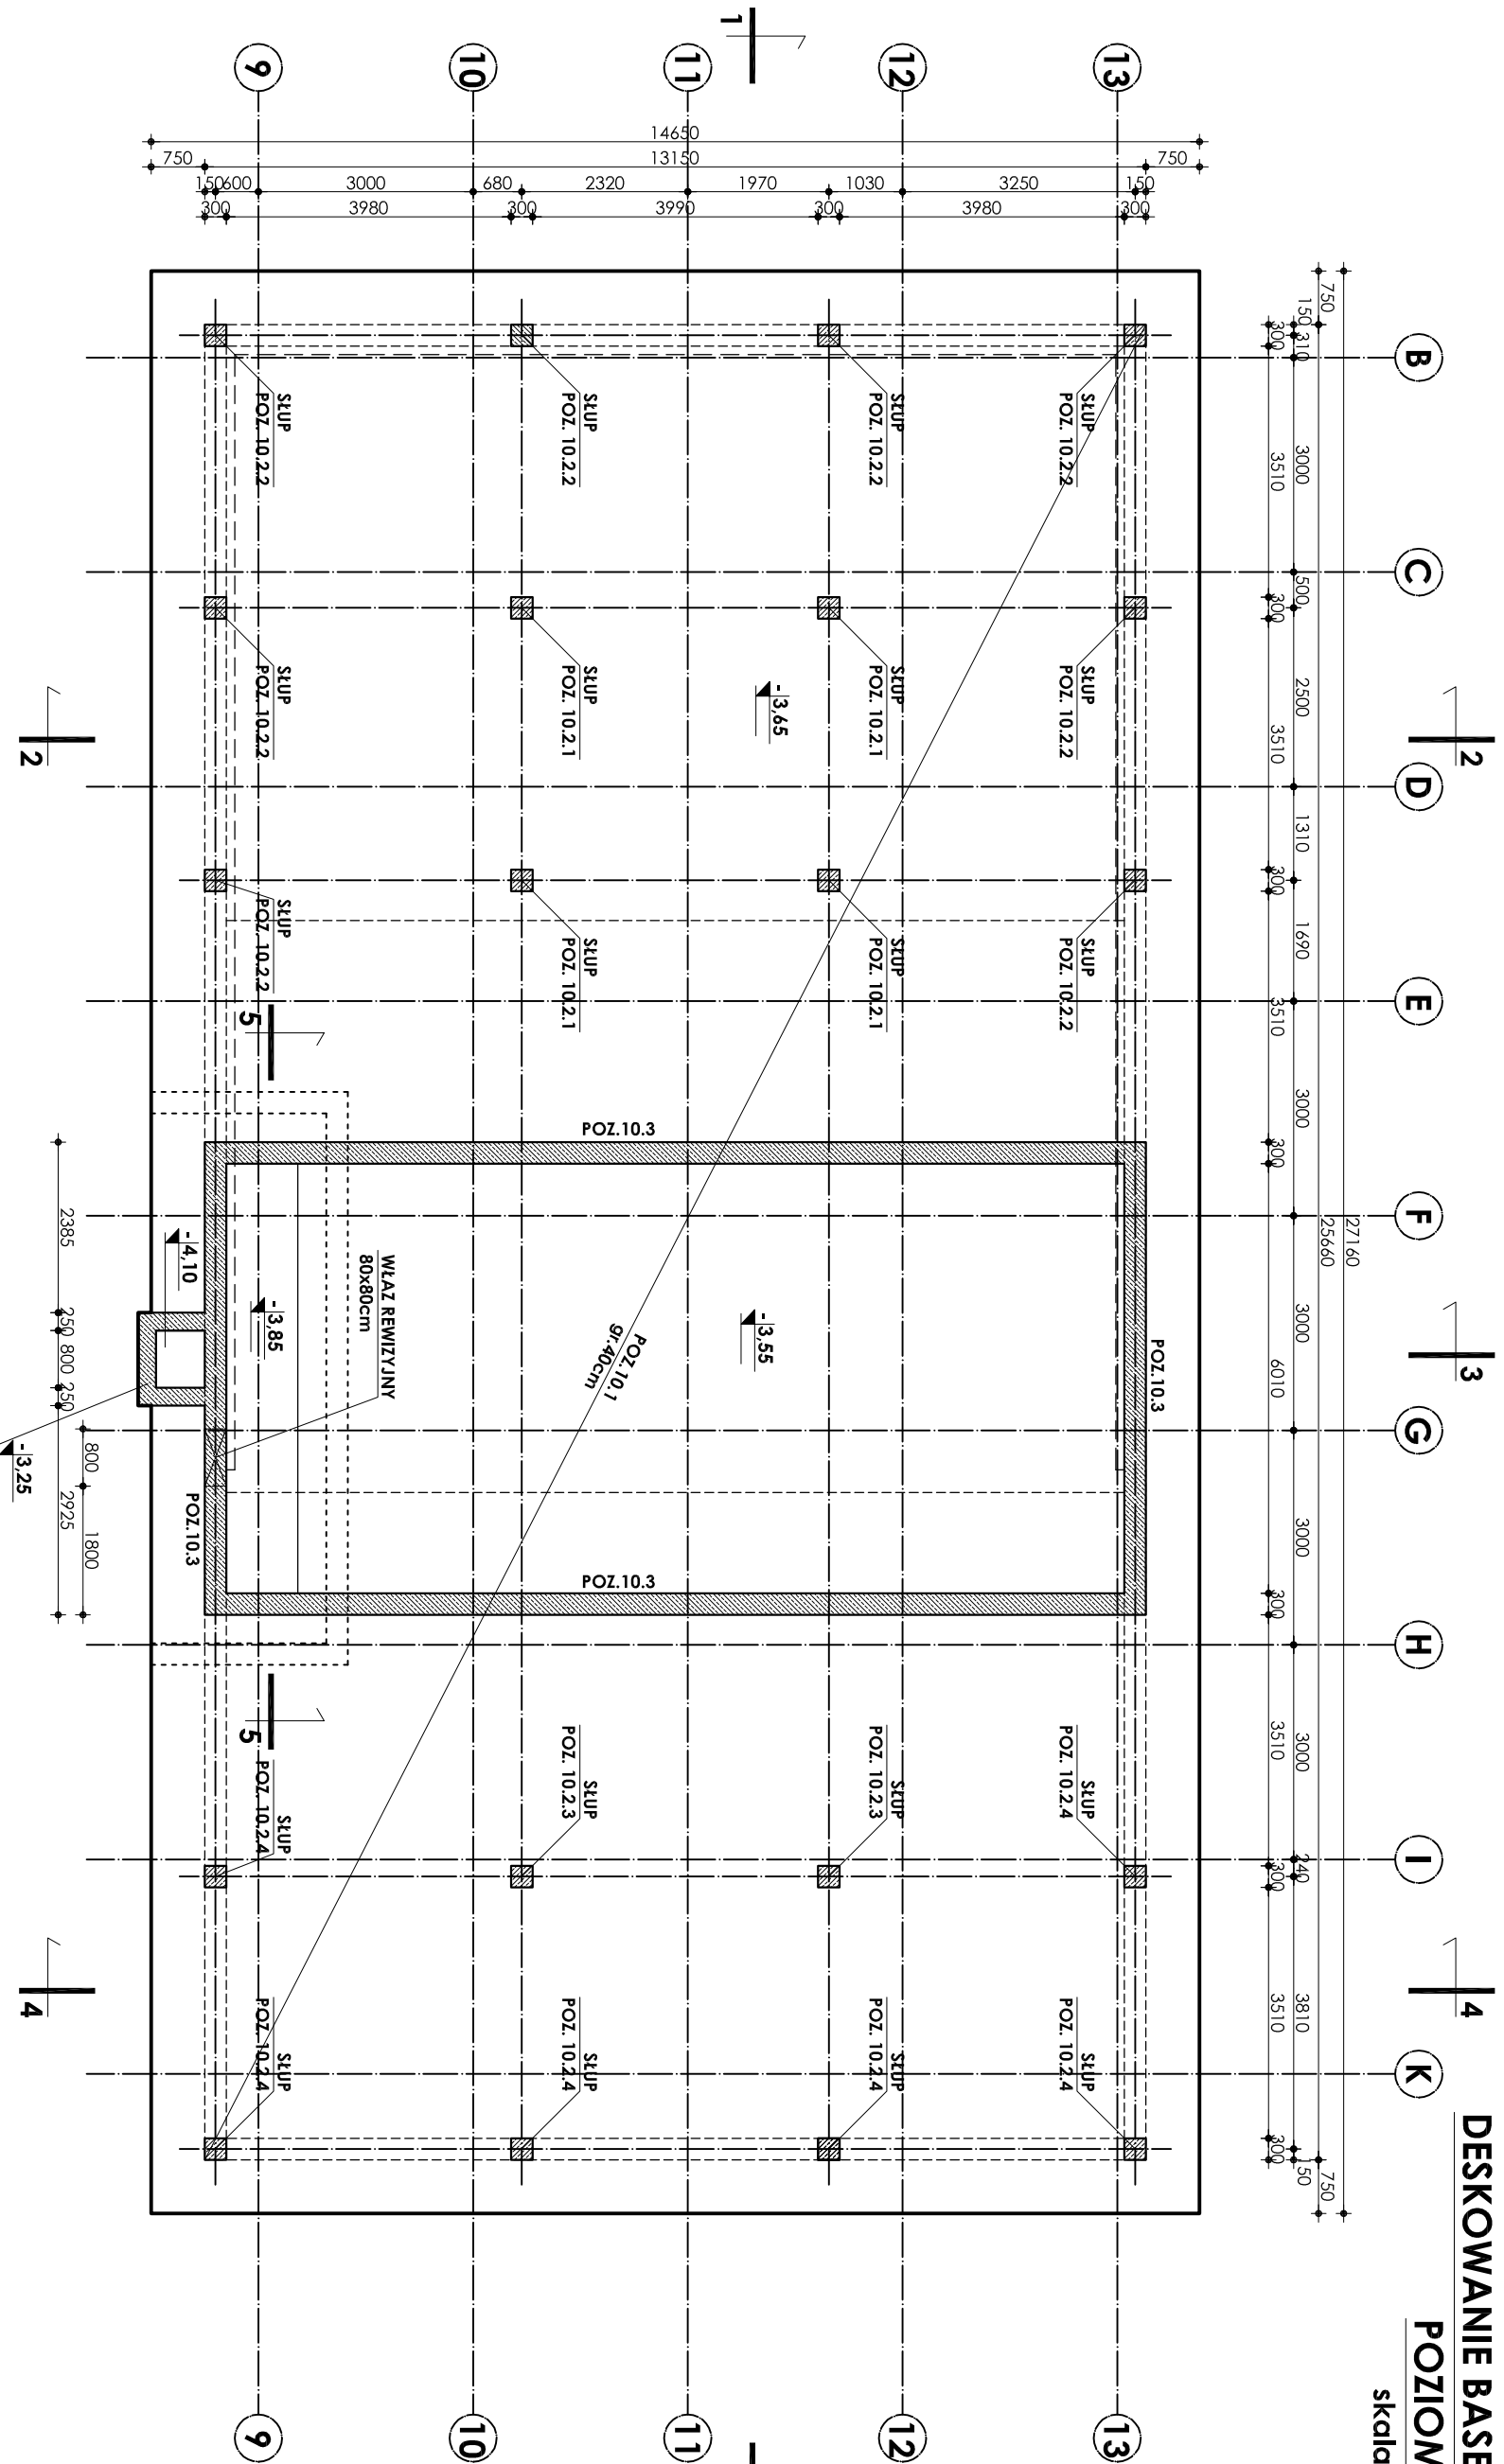

± 0,00=166,30m nppm

Beton B37 W-8

Stal # A-III (BST-500S)

Stal Ø A-0 (STOS)

- UWAGI:**
1. OTULINA PRĘTÓW ZBROJENIA WYNOŚI 4 CM.
 2. PRZEJŚCIA INSTALACYJNE (ELEKTRYKA, WOD.-KAN., WENTYLACJA, COJ) PRZEZ ELEMENTY KONSTRUKCYJNE NALEŻY WYKONAĆ ZGODNIE Z PROJEKTAMI BRANŻOWYMI.
 3. ODBIÓR ROBÓT ŻELBETOWYCH WG PN/B-06280, PN/B-10144 ORAZ SPECYFIKACJI TECHNICZNEJ
 4. ZESTAWIENIE STALI NA ODRĘBNEJ STRONIE.

INWESTOR:

GMINA STRZEŁIŃ
57-100 STRZEŁIŃ, UL. ZĄBKOWICKA 11

TEMAT:

BUDOWA KRYTEJ PŁYWALNI W STRZEŁIŃ PRZY UL. OKULICKIEGO WRAZ Z TECHNOLOGIAMI I INSTALACJAMI WEWNĘTRZNYMI, PARKINGIEM I PODŁĄCZENIEM DO DRÓGI, CHODNIKAMI, PRZYŁĄCZAMI: WODOCIĄGOWYM, KANALIZACYJNYM (SANITARNYM, DESZCZOWYM), ELEKTROENERGETYCZNYM, GAZOWYM, ELEMENTAMI MAŁEJ ARCHITEKTURY, NA DZIAŁKACH EWID. O NUMERACH: 2/1, 2/3, 2/4, 1/1, OBR. MIASTO STRZEŁIŃ, JEDN. EWID. 021704_4

ZESPÓŁ PROJ.

NAZWIŚCIE	NR UPR.	DATA	PODPS.	BRANŻA	KONSTRUKCJA
inż. Artur Ludomirski	117/82	02.2009		REŚC.	DESKOWANIE BASENU
inż. Artur Ludomirski	117/82	02.2009		RTSUNKU	PŁYWACKIEGO
inż. Tomasz Świec		02.2009			POZIOM -3,65m
inż. Bartosz Ludomirski	143/2002	02.2009		STADIUM	PROJEKT WYKONAWCZY

Podzbiórki:

PRACOWNIA PROJEKTOWA **DKT EXPERT**
Architektoniczno - konstrukcyjna
Inż. ARTUR LUDOMIRSKI
os. Wywiałowy 303 B/11/100a
31-872 Kraków
tel./fax. (012) 649-407-59

1:100

Kraków, ul. Wrocławska 53
tel (12) 632-93-73
fax (12) 632-93-56

Wszelkie prawa autorskie zastrzeżone, ze szczególnym uwzględnieniem przenosów. Ustawa o prawie autorskim (Dz. U. Nr 34/52 poz. 234 wraz z późniejszymi zmianami). Każde wykorzystanie, powielanie i rozpowszechnianie możliwe jest za zgodą autorów i jednostki projektowni.