


DESKOWANIE BASENU PŁYWACKIEGO

PRZEKRÓJ 3-3

skala 1:50

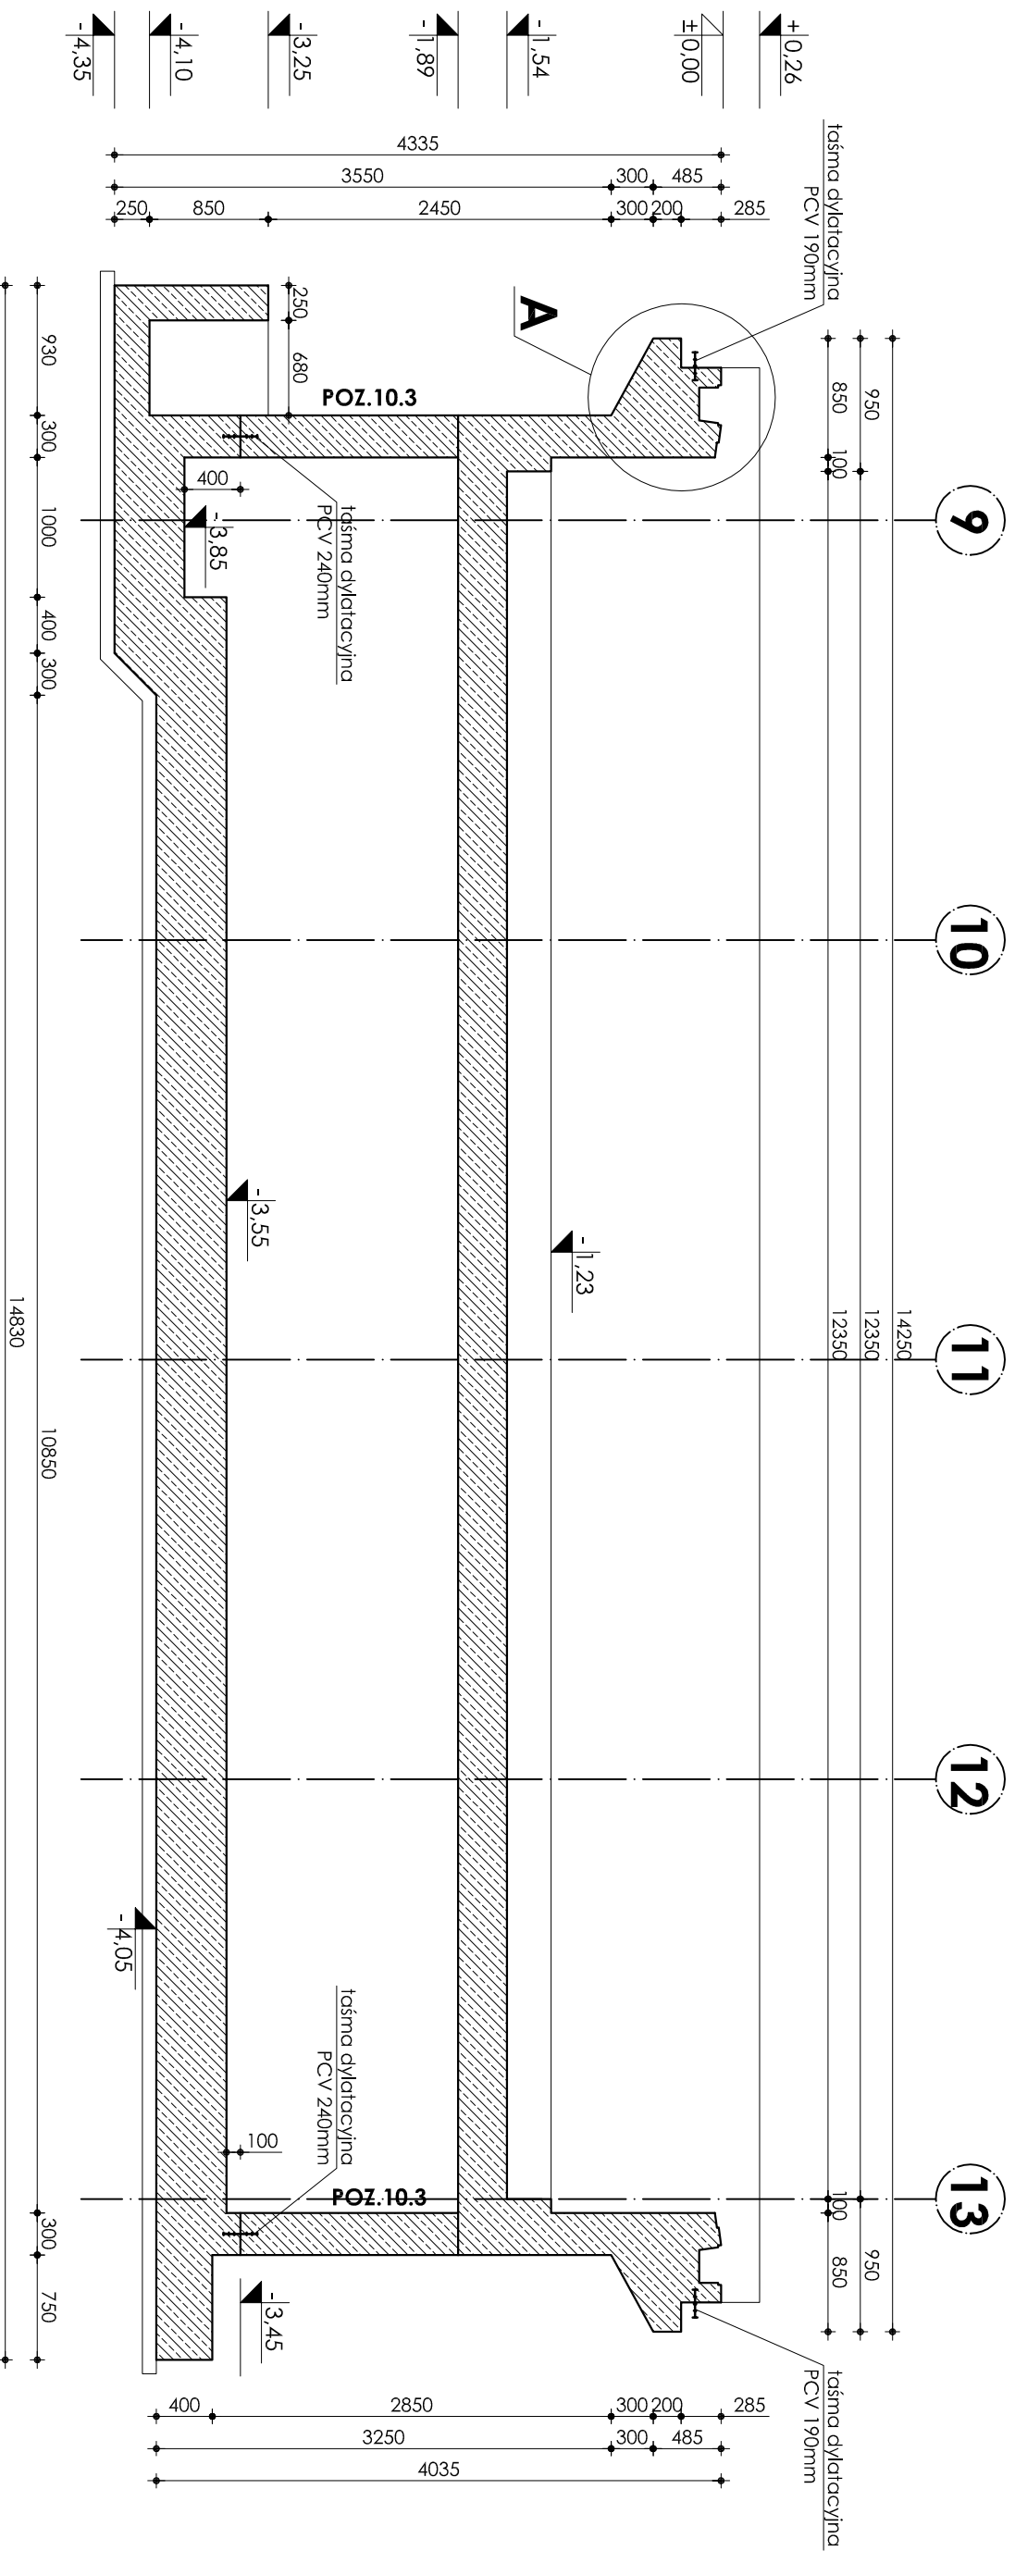

± 0,00=166,30m nppm

Betón B37 W-8

Stal # A-III (BST-500S)

Stal Ø A-0 (Stos)

UWAGI:

1. OTULINA PRĘTÓW ZBROJENIA WYNOŚI 4 CM.
2. PRZEJŚCIA INSTALACYJNE (ELEKTRYKA, WOD.-KAN., WENTYLACJA, CO) PRZEZ ELEMENTY KONSTRUKCYJNE NALEŻY WYKONAĆ ZGODNIE Z PROJEKTAMI BRANŻOWYMI.
3. ODBIÓR ROBÓT ŻELBETOWYCH WG PN/B-06:280, PN/B-101:44 ORAZ SPECYFIKACJI TECHNICZNEJ
4. ZESTAWIENIE STALI NA ODRĘBNEJ STRONIE.

INWESTOR:		GMINA STRZELIŃ	
57-100 STRZELIŃ, UL. ZABKOWICKA 11			
TEMAT: BUDOWA KRYTEJ PŁYWAŁNI W STRZELIŃ PRZY UL. OKULICKIEGO WRAZ Z TECHNOLOGIAMI I INSTALACJAMI WEWNĘTRZNYMI, PARKINGIEM I PODŁĄCZENIEM DO DROGI, CHODNIKAMI, PRZYŁĄCZAMI: WODOCIĄGOWYM, KANALIZACYJNYM (SANITARNYM, DESZCZOWYM), ELEKTROENERGETYCZNYM, GAZOWYM, ELEMENTAMI MAŁEJ ARCHITEKTURY, NA DZIAŁKACH EWID. O NUMERACH: 2/1, 2/3, 2/4, 1/1, OBR. MIASTO STRZELIŃ, JEDN. EWID. 021704_4			
ZESPÓŁ PROJ.	NAZWIŚKO	NR UPR.	PODPIS
Projektant:	inż. Artur Ludomiński	117/82	02.2009
Opracował:	inż. Artur Ludomiński	117/82	02.2009
	tech. Tomasz Świerc		02.2009
Sprawdził:	inż. Bartosz Ludomiński	143/2002	02.2009
Podatki:	PRACOWNIA PROJEKTOWA DKT EXPERT		
1:50	Architektoniczno - konstrukcyjna		
	Inż. ARTUR LUDOMIŃSKI		
	os. Dymalskiego 303 b11/100a		
	31-872 Kraków		
	tel./fax: (012) 849-07-59		
	Kroków, ul. Wrocławska 53		
	tel (12) 632-93-73		
	fax (12) 632-93-56		
Wszelkie prawa autorskie zastrzeżone, ze szczególnym uwzględnieniem przepisów Ustawy o prawie autorskim (Dz. U. Nr 34/52 poz. 234 wraz z późniejszymi zmianami), każde wykorzystanie, powielanie i rozpowszechnianie możliwe jest za zgodą autorówkiej jednostki projektownictwa		NR PROJ.	BRANŻA
		KP/1002/B/08-PW	KONSTRUKCJA
		NR RYS.	TRZĘC
		B-13/5	DESKOWANIE BASENU
			PŁYWACKIEGO
			PRZEKRÓJ 3-3
			PROJEKT WYKONAWCZY
			STADIUM