



ZBROJENIE BASENU REKREACYJNEGO

POZIOM -1,03÷1,23m - POZ.11.4

skala 1:100

SZCZEGÓŁ PODPORY POD GÓRNA SIATKĘ


skala 1:10

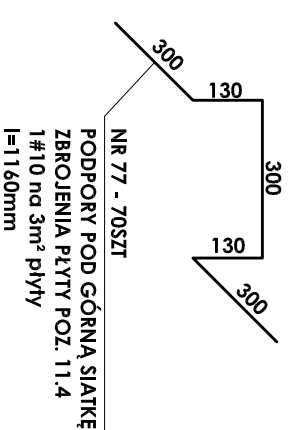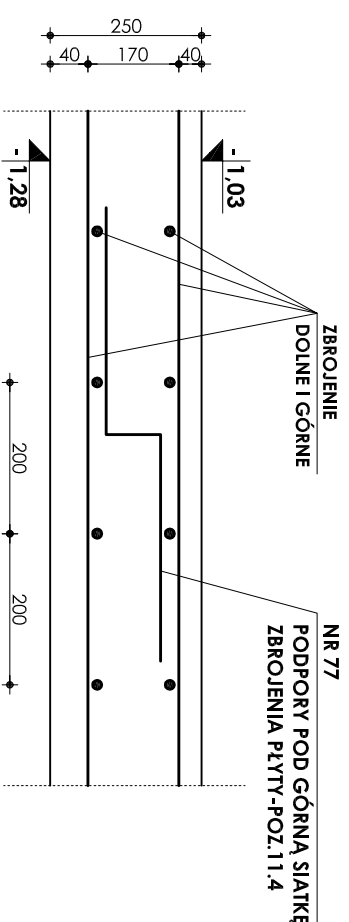

± 0,00=166,30m npm

Beton B37 W-8
Stal # A-III (BST-500S)
Stal Ø A-0 (StoS)

- UWAGI:
1. OTULINA PRĘTÓW ZBROJENIA WYNOŚI 4 CM.
 2. PRZEJŚCIA INSTALACYJNE (ELEKTRYKA, WOD.-KAN., WENTYLACJA, CO) PRZEZ ELEMENTY KONSTRUKCYJNE NALEŻY WYKONAĆ ZGODNIE Z PROJEKTAMI BRANŻOWYMI.
 3. ODBIÓR ROBÓT ZEŁBETOWYCH WG PN-B-06280, PN-B-10144 ORAZ SPECYFIKACJI TECHNICZNEJ 4.ZESTAWIENIE STALI NA ODRĘBNEJ STRONIE.

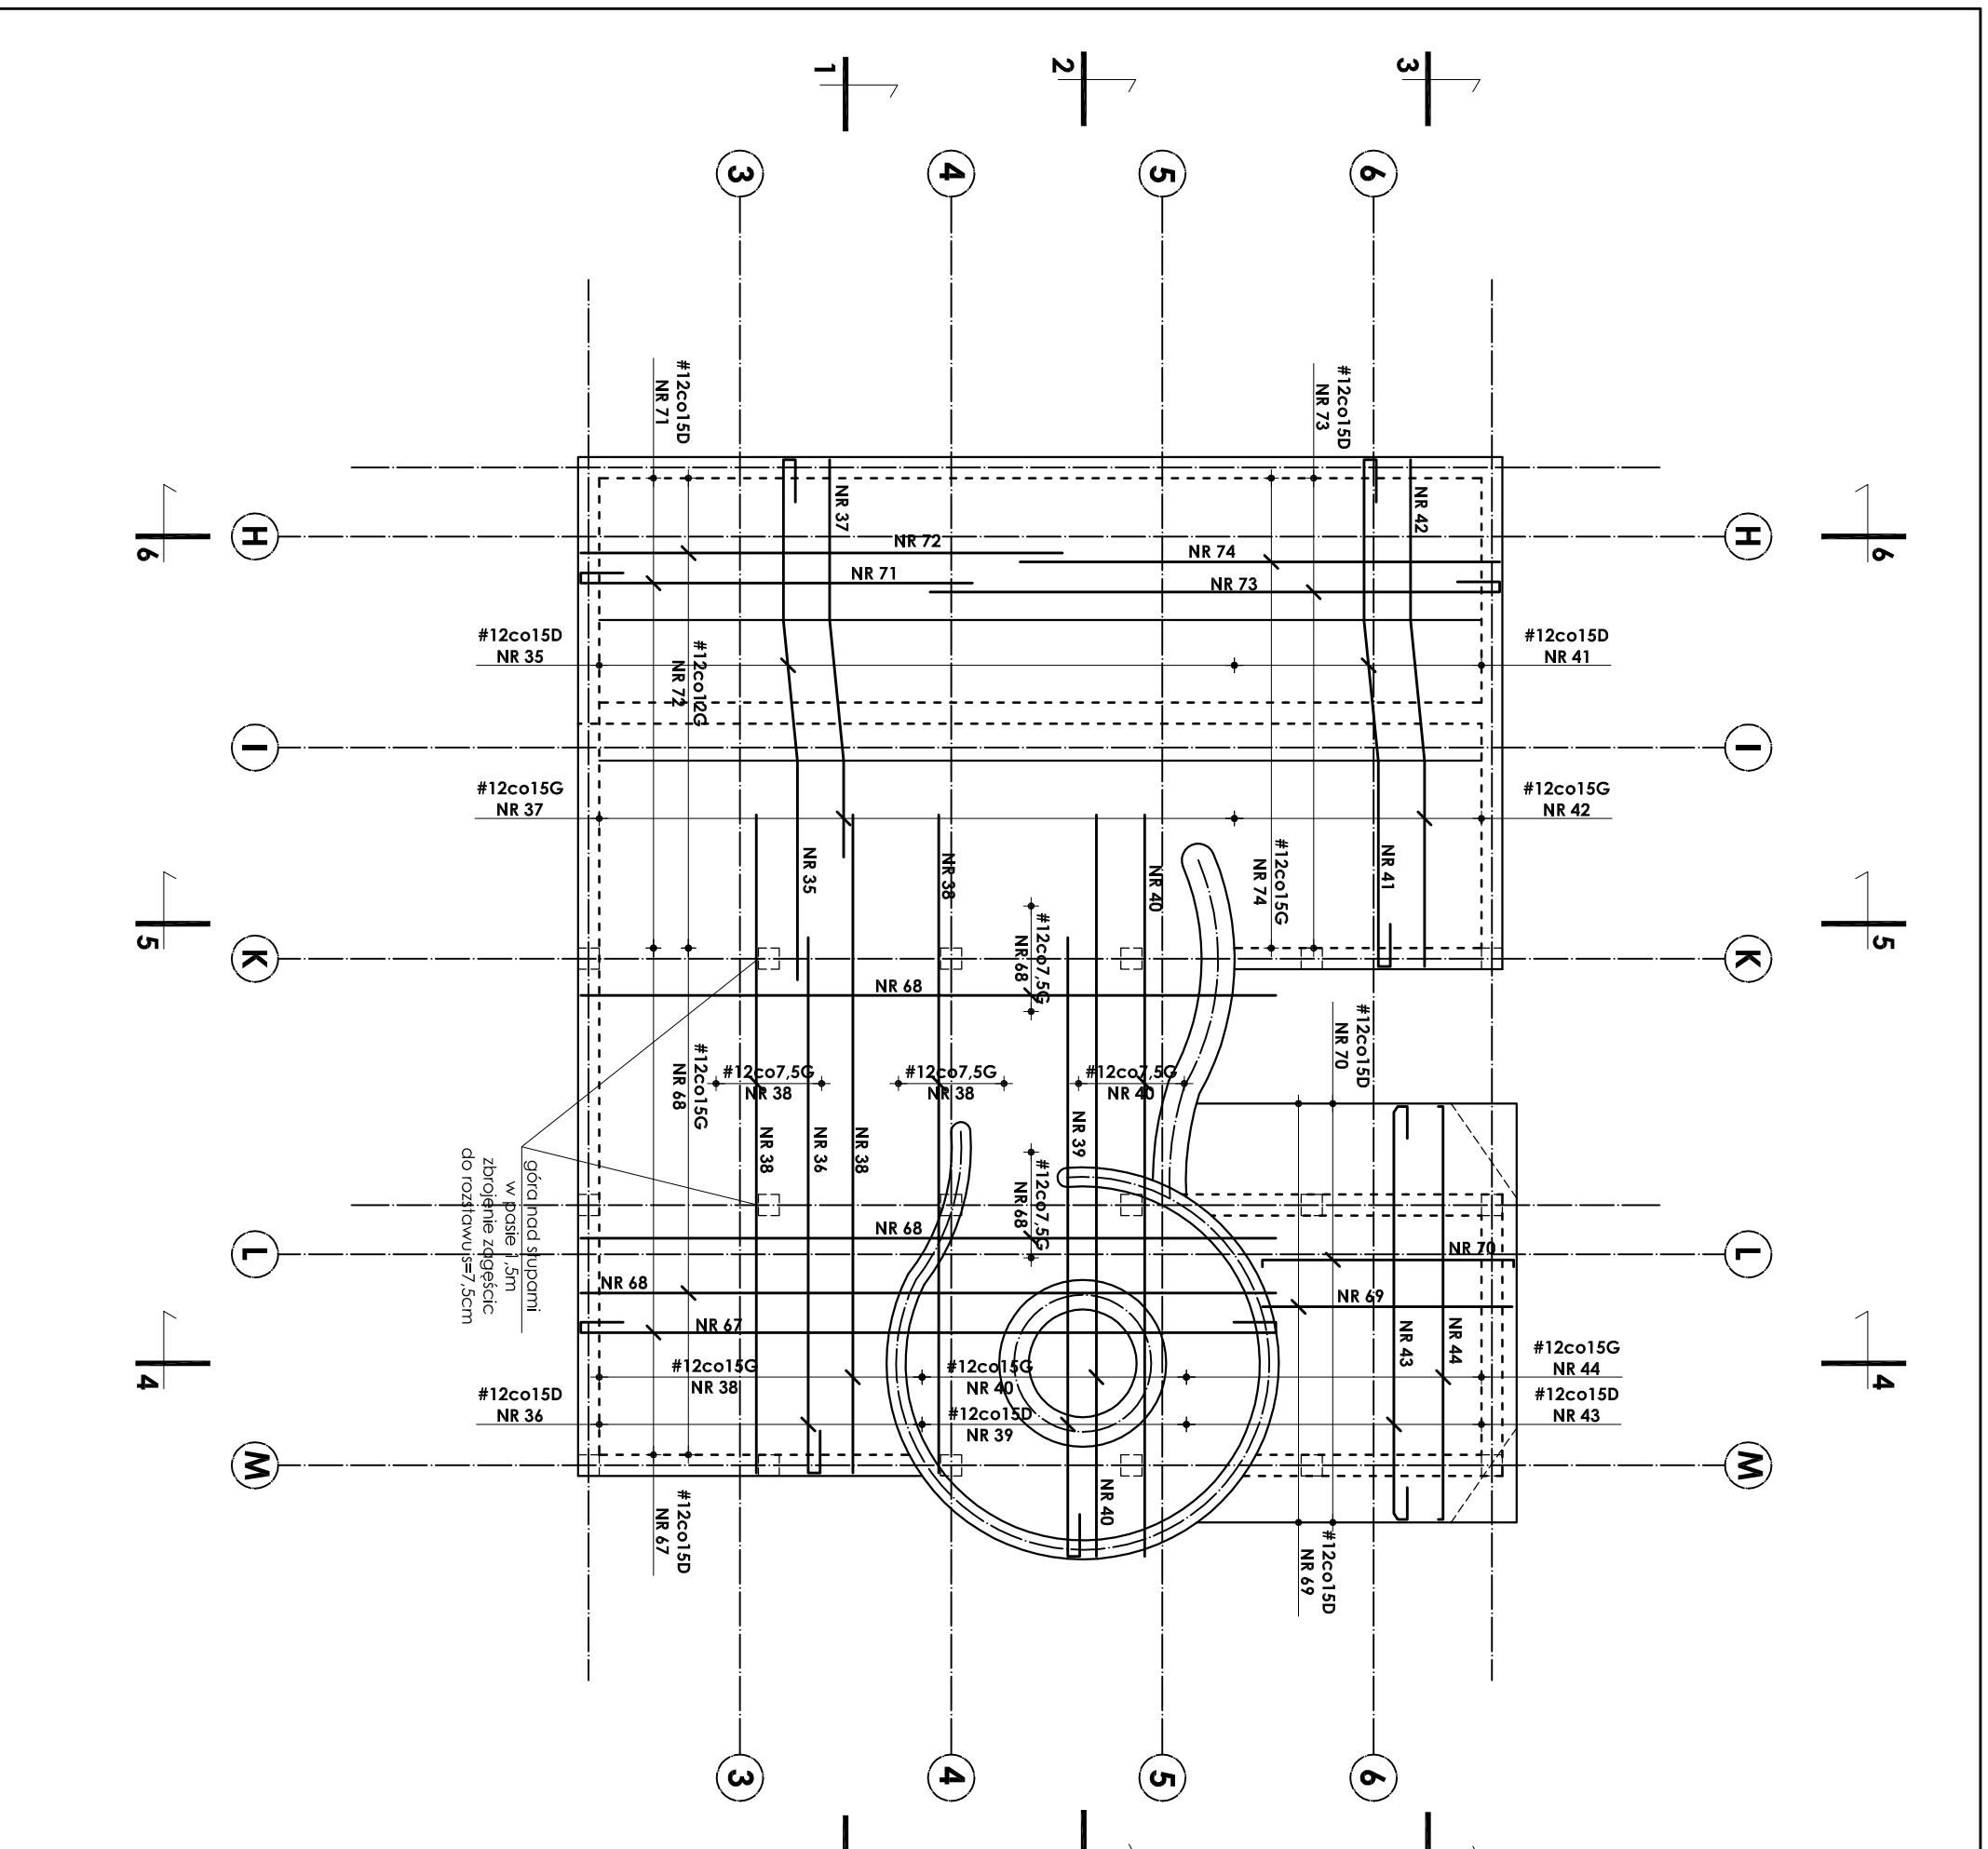

INWESTOR:		GMINA STRZEŁIN				
57-100 STRZEŁIN, UL. ZĄBKOWICKA 11						
TEMAT: BUDOWA KRYTEJ PŁYWALNI W STRZEŁINIE PRZY UL. OKULICKIEGO WRAZ Z TECHNOLOGIAMI I INSTALACJAMI WEWNĘTRZNYMI, PARKINGIEM I PODŁĄCZENIEM DO DRÓGI, CHODNIKAMI, PRZYŁĄCZAMI: WODOCIĄGOWYM, KANALIZACYJNYM (SANITARNYM, DESZCZOWYM), ELEKTROENERGETYCZNYM, GAZOWYM, ELEMENTAMI MAŁEJ ARCHITEKTURY, NA DZIAŁKACH EWID. O NUMERACH: 2/1, 2/3, 2/4, 1/1, OBR. MIASTO STRZEŁIN, JEDN. EWID. 021704_4						
ZESPÓŁ PROJ.	NAZWISKO	NR UPR.	DATA	PODPS.	BRANŻA	KONSTRUKCJA
Projektant:	inż. Artur Ludomirski	117/82	02.2009		REŚC.	ZBROJENIE BASENU
Opracował:	inż. Artur Ludomirski	117/82	02.2009		RTSUNKU	REKREACYJNEGO
Tech. Tomasz Świec			02.2009			POZIOM -1,03+1,23m
Sprawdził:	inż. Bartosz Ludomirski	143/2002	02.2009		STADIUM	PROJEKT WYKONAWCZY
Podziękuj:					NR PROJ.	KP/1002/B/08-FW
PRACOWNIA PROJEKTOWA DKT EXPERT		Architektoniczno - konstrukcyjna		NR RYS.		B-14/10
INŻ. ARTUR LUDOMIRSKI		Kraśków, ul. Wrocławska 53		REWIZJA		
os. dywizjona 303 04 11 / 1004		tel (12) 632-93-73				
31-872 Kraśków		tel (12) 632-93-56				
tel./fax. (0)21 649-407-59						

Wszelkie prawa autorskie zastrzeżone, ze szczególnym uwzględnieniem przeniesień. Ustawa o prawie autorskim i dz. U. Nr 34/52 poz. 234 wraz z późniejszymi zmianami. Każde wykorzystanie, powielanie i rozpowszechnianie możliwe jest za zgodą autorstwa i jednostki projektowni.