



A-A skala 1:50

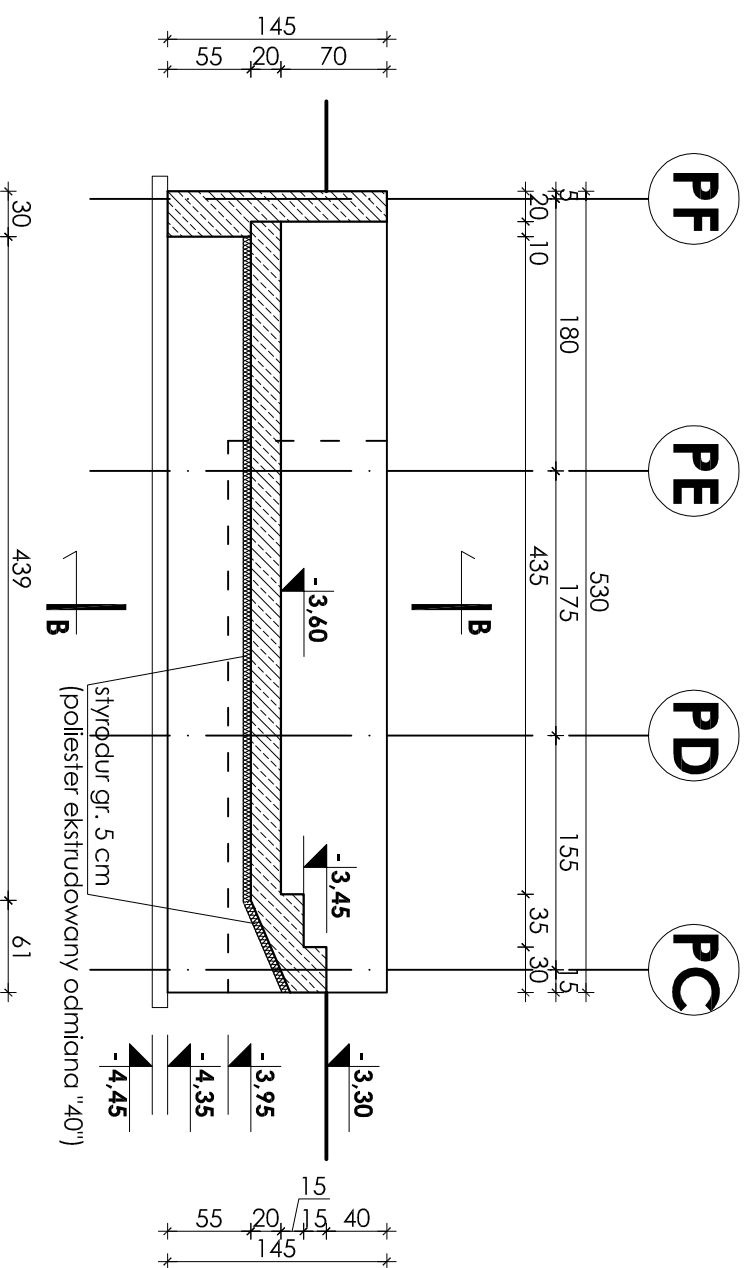


SCHODY ZEWNĘTRZNE POZ.8.5 - DESKOWANIE skala 1:50

B-B skala 1:50

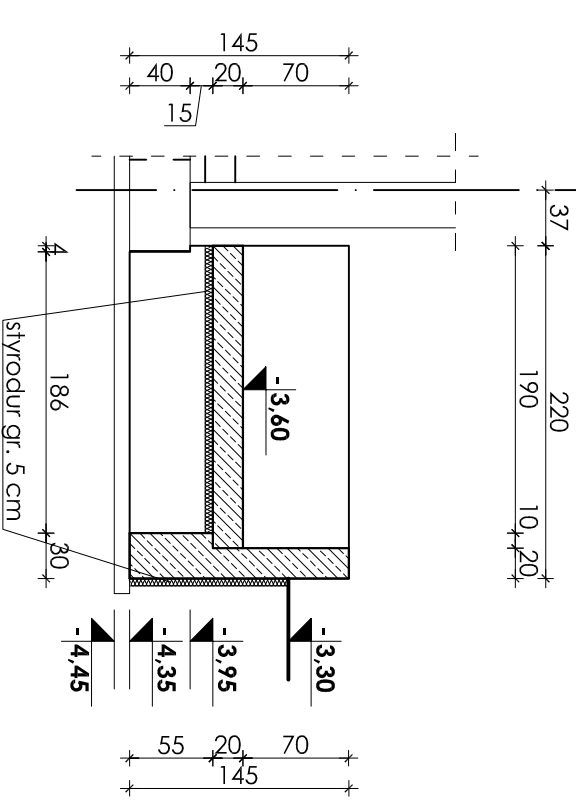

RZUT POZIOMY

skala 1:50

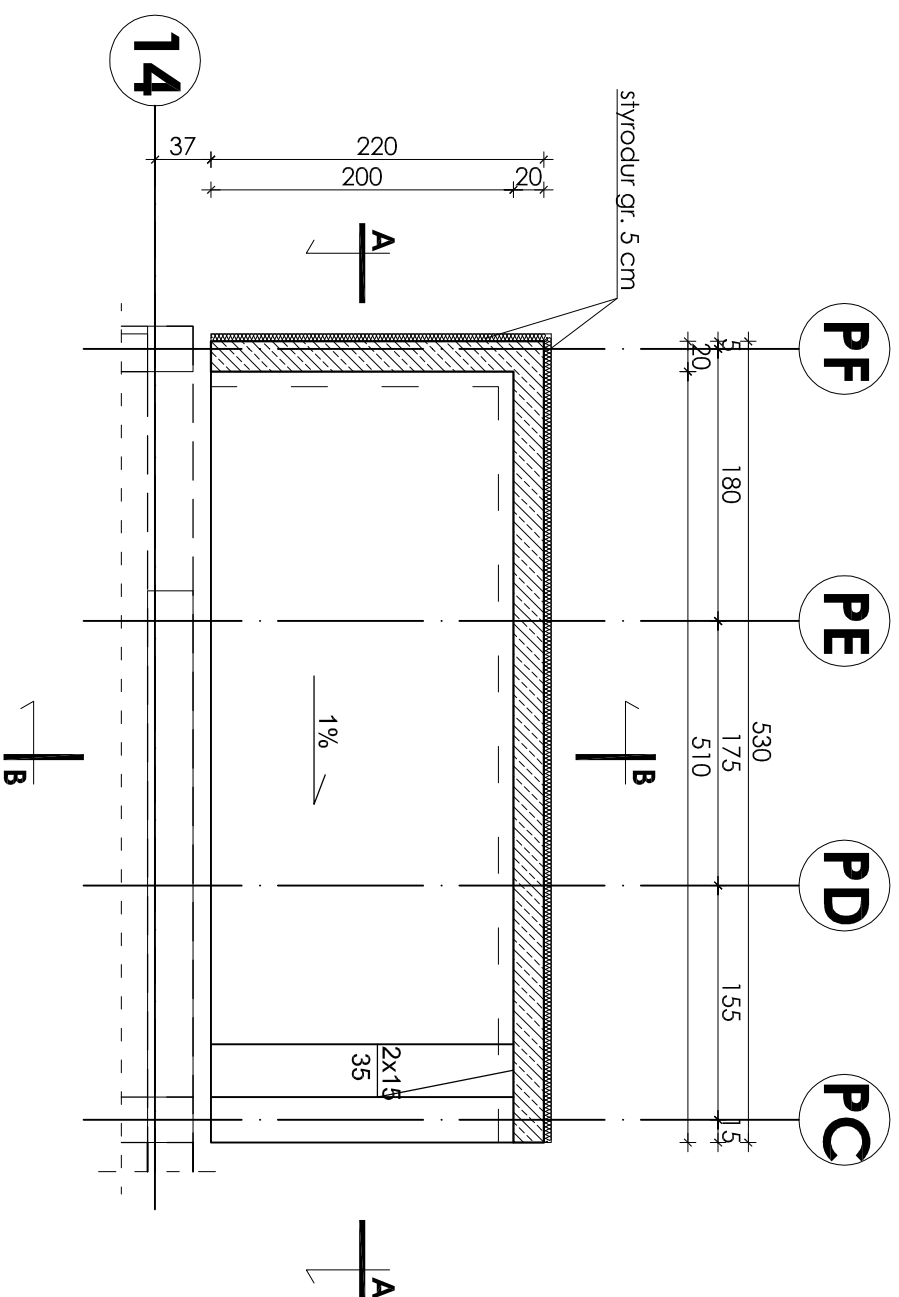

UWAGI:

1. Osiłna prętów zbrojenia wynosi 5 i 3cm.
2. Pod płytę zastosować podsypkę żwirowo-piaskową o frakcji od 0,6 do 3,0cm gr. 10,0cm, zagęszczoną $I_b = 0,6$.
3. Górną powierzchnię płyty profilować ze spadkiem 1% do kratek ściekowych wg projektów branżowych.
4. Odbiór robót żelbetowych wg PN/B-06280, PN/B-10144 oraz specyfikacji technicznej.
5. Zestawienie stali na odrębnej stronie.

Beton B25
Stal # A-III (BST-500S)
Stal Ø A-0 (St0S)

INWESTOR:

GMINA STRZELIN
57-100 STRZELIN, UL. ZABKOWICKA 11

TEMAT:


BUDOWA KRYTEJ PŁYWAŁNI W STRZELEINIE PRZY UL. OKULICKIEGO WRAZ Z TECHNOLOGIAMI I INSTALACJAMI WEWNĘTRZNYMI, PARKINGIEM I PODŁĄCZENIEM DO DRÓGI, CHODNIKAMI, PRZYŁĄCZAMI: WODOCIĄGOWYM, KANALIZACYJNYM (SANITARNYM, DESZCZOWYM), ELEKTROENERGETYCZNYM, GAZOWYM, ELEMENTAMI MAŁEJ ARCHITEKTURY, NA DZIAŁKACH EWID. O NUMERACH: 2/1, 2/3, 2/4, 1/1, OBR. MIASTO STRZELIN, JEDN. EWID. 0217/04_4

ZESPÓŁ PROJ.	NAZWISKO	NR UP.R.	DATA	PODPIS	BRANŻA	TREŚĆ RYSUNKU
Projektant:	Inż. Artur Ludomirski	117/82	02.2009		KONSTRUKCJA	
Opracował:	Inż. Artur Ludomirski	117/82	02.2009			SCHODY ZEWNĘTRZNE POZ.8.5 - DESKOWANIE
Sprawdził:	Inż. Bartosz Ludomirski	143/2002	02.2009			PROJEKT WYKONAWCZY

Podatki:

PRACOWNIA PROJEKTOWA DKT EXPERT
Architektoniczno - Konstrukcyjna
Inż. ARTUR LUDOMIRSKI
os.Dzielnia 303 Al 11/1000
31-872 Kraków
tel./fax. (012) 649-07-59

1:50

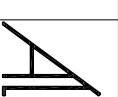

Kraków, ul. Wrocławska 53
tel (12) 632-93-73
fax (12) 632-93-56

Wszelkie prawa autorskie zastrzeżone, ze szczególnym uwzględnieniem przepisów Ustawy o prawie autorskim (Dz. U. N. 34/52 poz. 234 wraz z późniejszymi zmianami). Każde wykorzystanie, powielanie i rozpowszechnianie możliwe jest za zgodą autorskiej jednostki projektowniczej z późniejszymi zmianami.