


DESKOWANIE SZYBU WINDY - POZ.9.1

D-D
skala 1:50

PRZEKRÓJ A-A i D-D
skala 1:50

A-A
skala 1:50

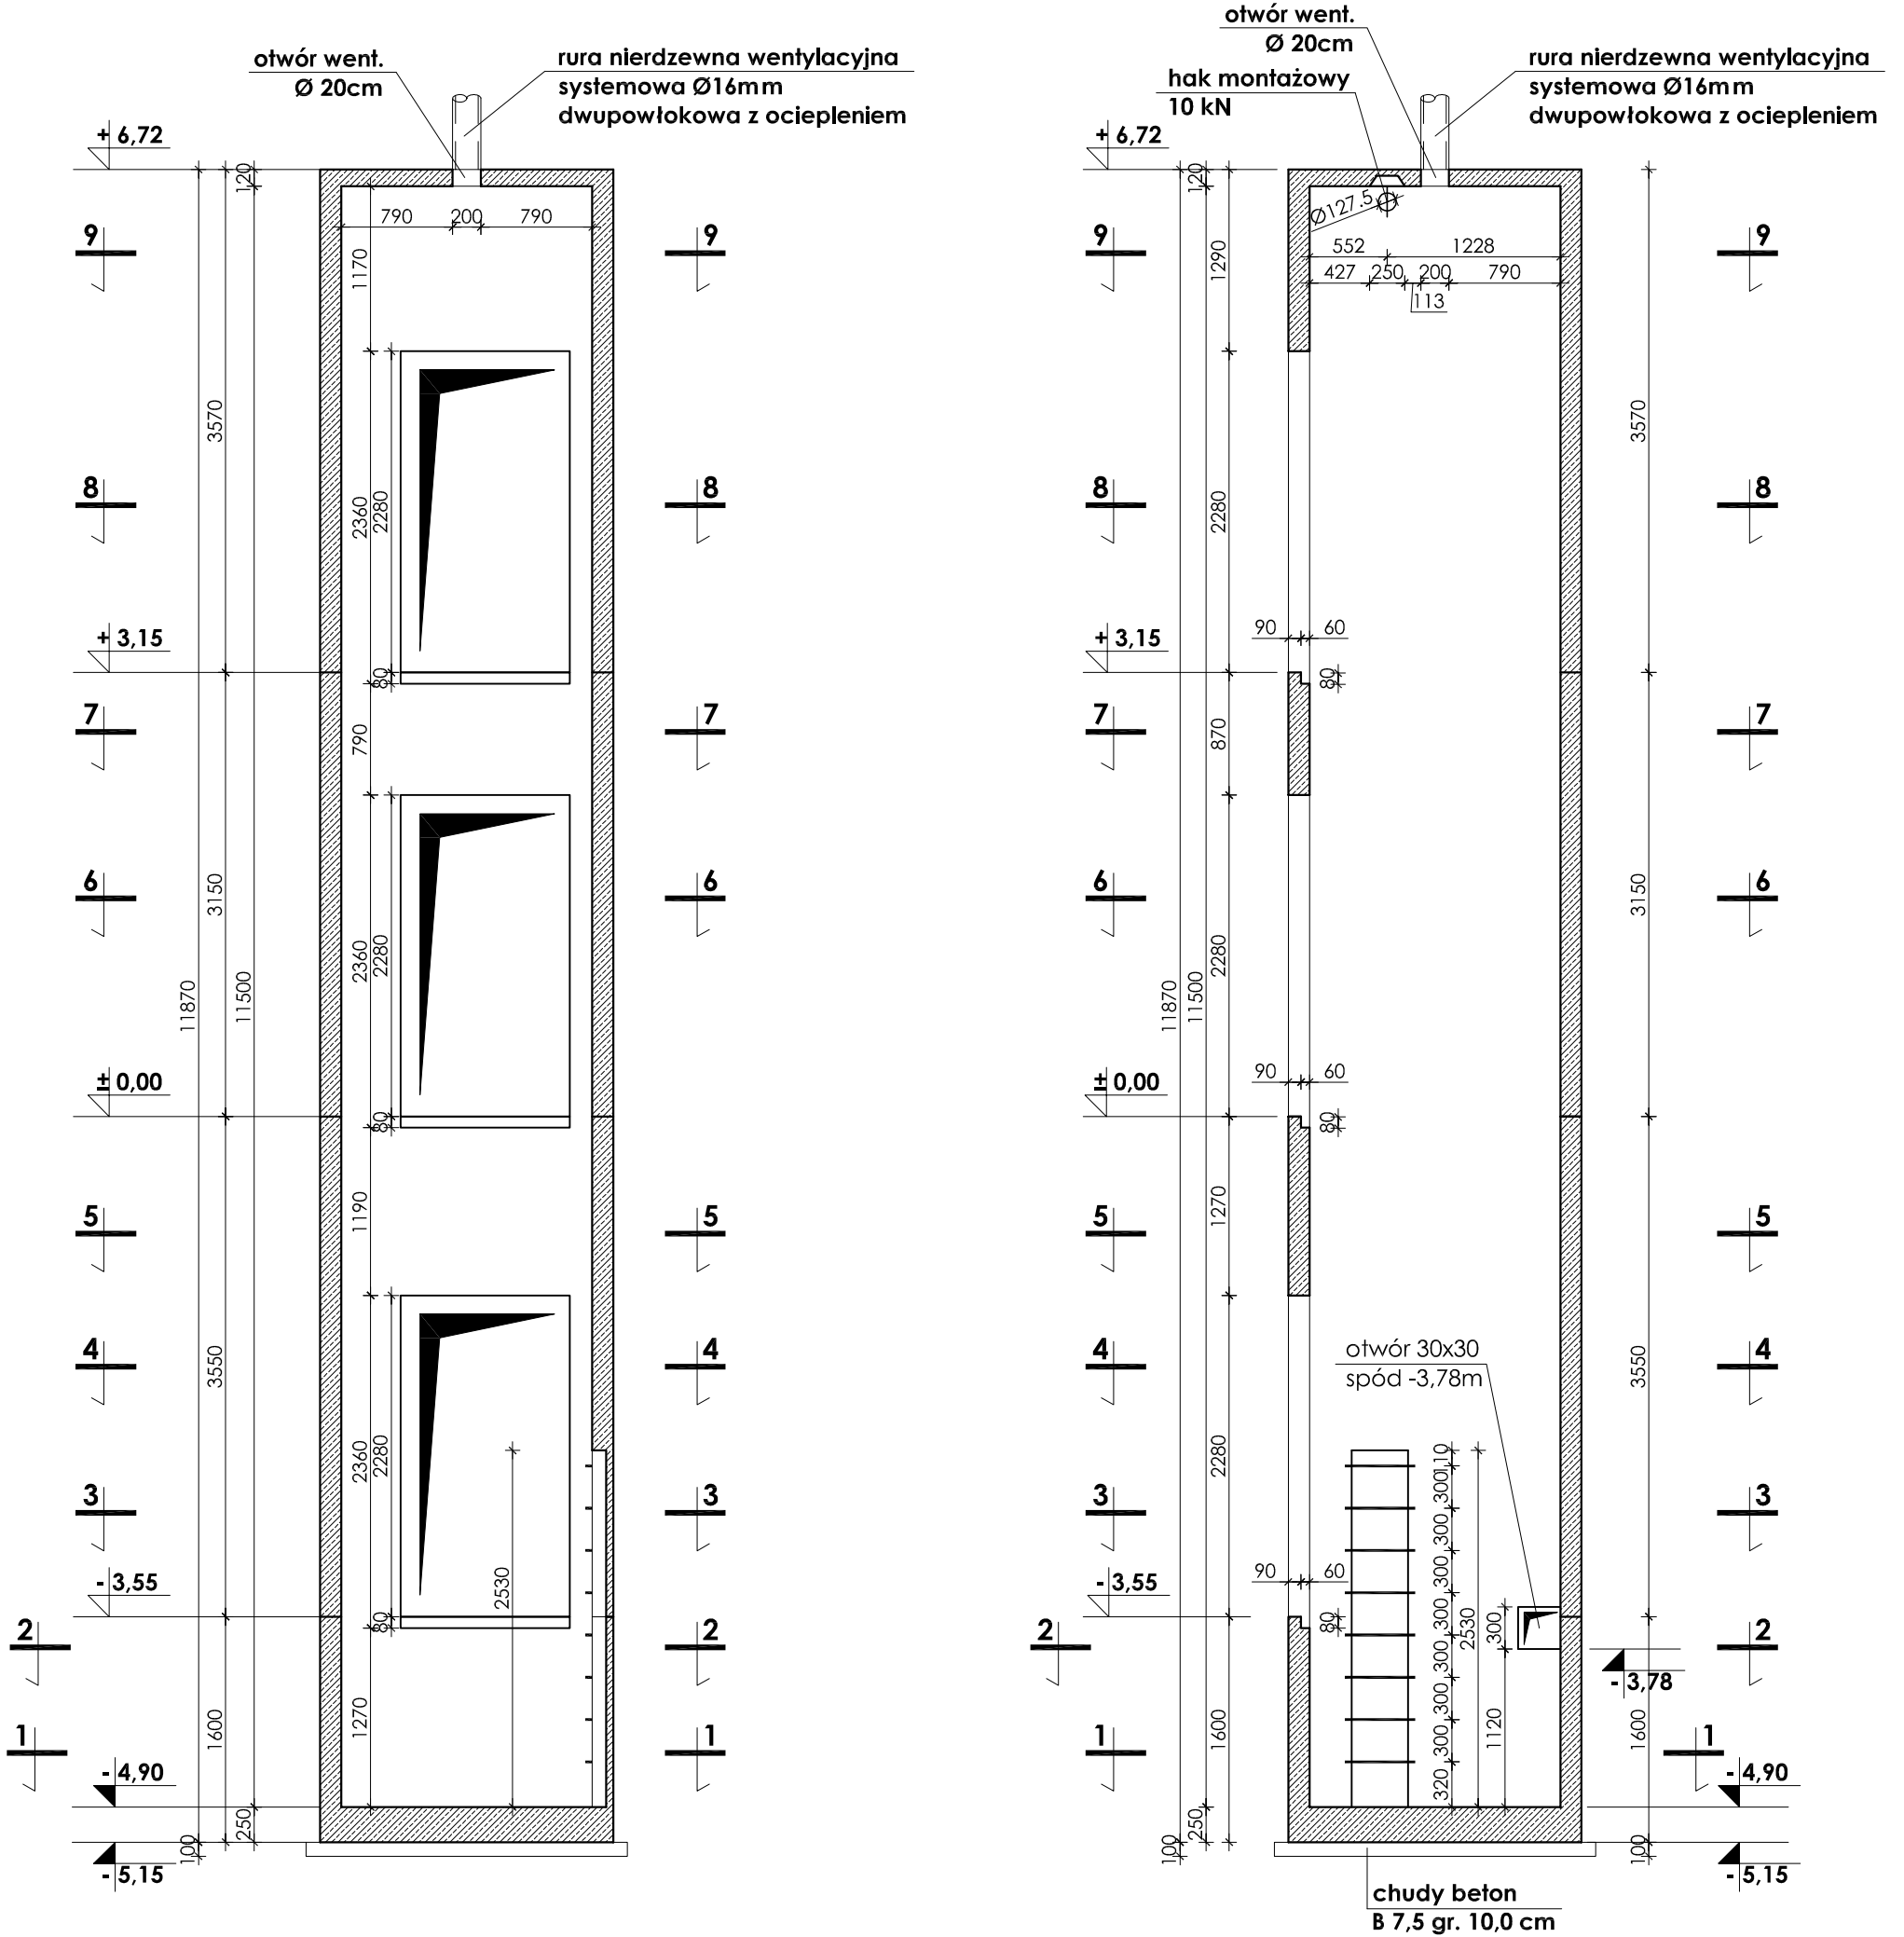

± 0,00=166,30m npm

Beton B37
Stal # A-III (BST-500S)
Stal Ø A-0 (St0S)

UWAGI:

1. OTULINA PRĘTÓW ZBROJENIA WYNOŚI 2,5 CM
2. RYSUNEK TEN NLEŻY ROZPATRYWAĆ ŁĄCZNIE Z RYSUNKIEM ZBROJENIA I DESKOWANIA PŁYT. STROPOWYCH POSZCZEGÓLNYCH KONDYGNACJI.
3. PRZEJŚCIA INSTALACYJNE (ELEKTRYKA, WOD.-KAN., WENTYLACJA, CO) PRZEZ ELEMENTY KONSTRUKCYJNE NALEŻY WYKONAĆ ZGODNIE Z PROJEKTAMI BRANŻOWYMI.
4. ODBIÓR ROBÓT ŻELBETOWYCH WG PN/B-06280, PN/B-10144 ORAZ SPECYFIKACJI TECHNICZNEJ
5. ZESTAWIENIE STALI NA ODRĘBNEJ STRONIE.

INWESTOR:							GMINA STRZELIN	
							57-100 STRZELIN, UL. ZĄBKOWICKA 11	
TEMAT:							BUDOWA KRYTEJ PŁYWALNI W STRZELINIE PRZY UL. OKULICKIEGO WRAZ Z TECHNOLOGIAMI I INSTALACJAMI WEWNĘTRZNYMI, PARKINGIEM I PODŁĄCZENIEM DO DRUGI, CHODNIKAMI, PRZYŁĄCZAMI: WODOCIĄGOWYM, KANALIZACYJNYM (SANITARNYM, DESZCZOWYM), ELEKTROENERGETYCZNYM, GAZOWYM, ELEMENTAMI MAŁEJ ARCHITEKTURY, NA DZIAŁKACH EWID. O NUMERACH: 2/1, 2/3, 2/4, 1/1, OBR. MIASTO STRZELIN, JEDN. EWID. 021704_4	
ZESPÓŁ PROJ.	NAZWISKO	NR UPR.	DATA	PODPIS	BRANŻA	KONSTRUKCJA		
Projektant:	inż. Artur Ludomirski	117/82	02.2009		TREŚĆ RYSUNKU			
Opracował:	inż. Artur Ludomirski	117/82	02.2009		DESKOWANIE SZYBU WINDY POZ.9.1-PRZEKRÓJ A-A I D-D			
	tech. Tomasz Świec		02.2009					
Sprawdził:	inż. Bartosz Ludomirski	143/2002	02.2009		STADIUM	PROJEKT WYKONAWCZY		
Podziałka:	1:50			PRACOWNIA PROJEKTOWA Architektoniczno - Konstruktoryjna inż. ARTUR LUDOMIRSKI os. Dywizjonu 303 bL11/100a 31-872 Kraków tel./fax. (012) 649-07-59		DKT EXPERT Kraków, ul. Wrocławska 53 tel (12) 632-93-73 fax (12) 632-93-56		
				NR PROJ.	KP/1002/B/08-PW			
				NR RYS.	B-12/1			
				REWIZJA				

Wszystkie prawa autorskie zastrzeżone, ze szczególnym uwzględnieniem przepisów Ustawy o prawie autorskim (Dz. U. Nr 34/52 poz. 234 wraz z późniejszymi zmianami). Każde wykorzystanie, powielanie i rozpowszechnianie możliwe jest za zgodą autorskiej jednostki projektowania.