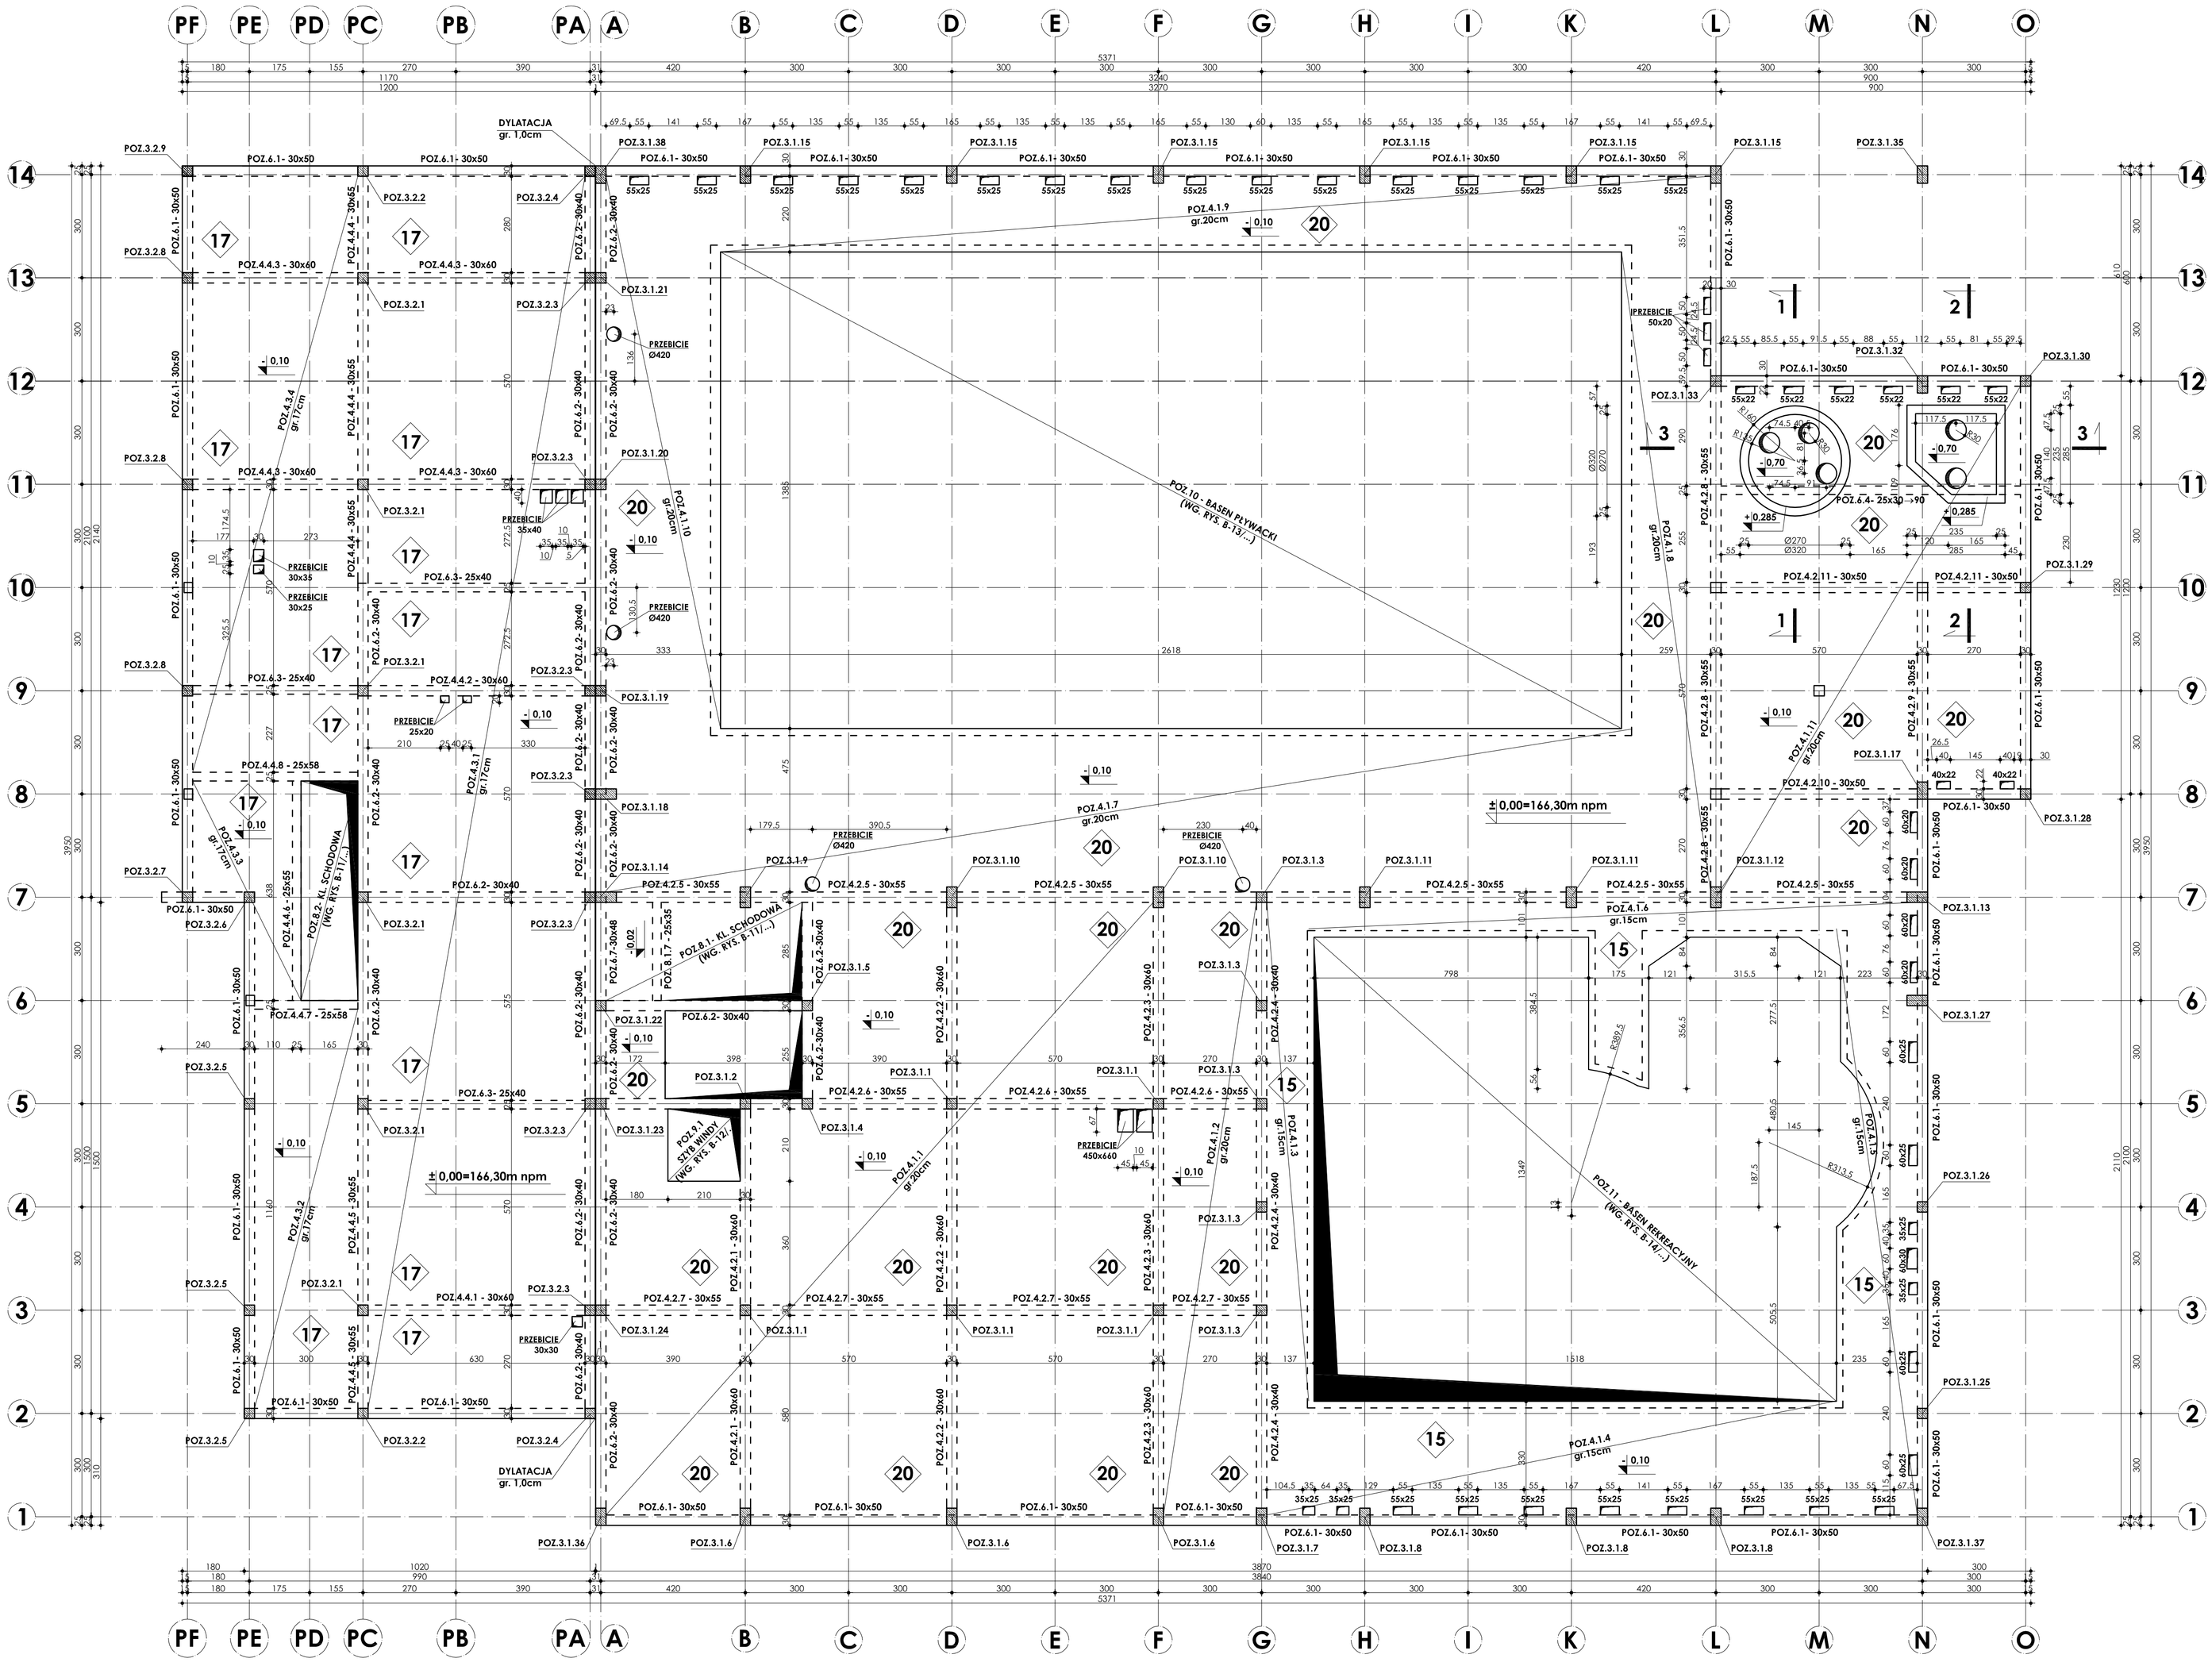

± 0,00=166,30m npm

Beton B37
Stal # A-III (BST-500S)
Stal Ø A-0 (St0S)

UWAGI:
1. OTULINA PRĘTÓW ZBROJENIA WYNOSI 2,5 CM
2. RYSUNEK TEN NLEŻY ROZPATRYWAĆ ŁĄCZNIE Z RYSUNKIEM ZBROJENIA I DESKOWANIA PŁYT. STROPOWYCH POSZCZEGÓLNYCH KONDYGNACJI.
3. PRZEJŚCIA INSTALACYJNE (ELEKTRYKA, WOD.-KAN., WENTYLACJA, CO) PRZEZ ELEMENTY KONSTRUKCYJNE NALEŻY WYKONAĆ ZGODNIE Z PROJEKTAMI BRANŻOWYMI.
4. ODBIÓR ROBÓT ŻELBETOWYCH WG PN/B-06280, PN/B-10144 ORAZ SPECYFIKACJI TECHNICZNEJ
5. ZESTAWIENIE STALI NA ODRĘBNEJ STRONIE .

INWESTOR: **GMINA STRZELIN**
57-100 STRZELIN, UL. ZĄBKOWICKA 11

TEMAT: **BUDOWA KRYTEJ PŁYWALNI W STRZELINIE PRZY UL. OKULICKIEGO WRAZ Z TECHNOLOGIAMI I INSTALACJAMI WEWNĘTRZNYMI, PARKINGIEM I PODŁĄCZENIEM DO DROGI, CHODNIKAMI, PRZYŁĄCZAMI: WODOCIĄGOWYM, KANALIZACYJNYM (SANITARNYM, DESZCZOWYM), ELEKTROENERGETYCZNYM, GAZOWYM, ELEMENTAMI MAŁEJ ARCHITEKTURY, NA DZIAŁKACH EWID. O NUMERACH: 2/1, 2/3, 2/4, 1/1, OBR. MIASTO STRZELIN, JEDN. EWID. 021704_4**

ZESPÓŁ PROJ.	NAZWISKO	NR UPR.	DATA	PODPIS	BRANŻA: **KONSTRUKCJA**
Projektant:	**inż. Artur Ludomirski**	**117/82**	02.2009		TREŚĆ RYSUNKU
Opracował:	inż. Artur Ludomirski	117/82	02.2009		**DESKOWANIE STROPU -0,10 - POZ. 4.1.1 4.3.**
	tech. Tomasz Siwiec		02.2009		
Sprawdził:	**inż. Bartosz Ludomirski**	**143/2002**	02.2009		STADIUM: **PROJEKT WYKONAWCZY**

Podziałka: 1:100

PRACOWNIA PROJEKTOWA Architektoniczno - Konstrukcyjna inż.ARTUR LUDOMIRSKI os.Dywizjonu 303 bl.11/100a 31-872 Kraków tel./fax. (012) 649-07-59

DKT EXPERT Kraków, ul. Wrocławska 53 tel (12) 632-93-73 fax (12) 632-93-56

NR PROJ.: KP/1002/B/08-PW
NR RYS.: **B-6/1**
REWIZJA

Wszelkie prawa autorskie zastrzeżone, za szczególnym uwzględnieniem przepisów ustawy o prawie autorskim (Dz. U. Nr 24/32 poz. 234 wraz z późniejszymi zmianami). Każde wykorzystanie, powielanie i rozpowszechnianie możliwe jest za zgodą autorskiej jednostki projektowania