


Ark. 16/19

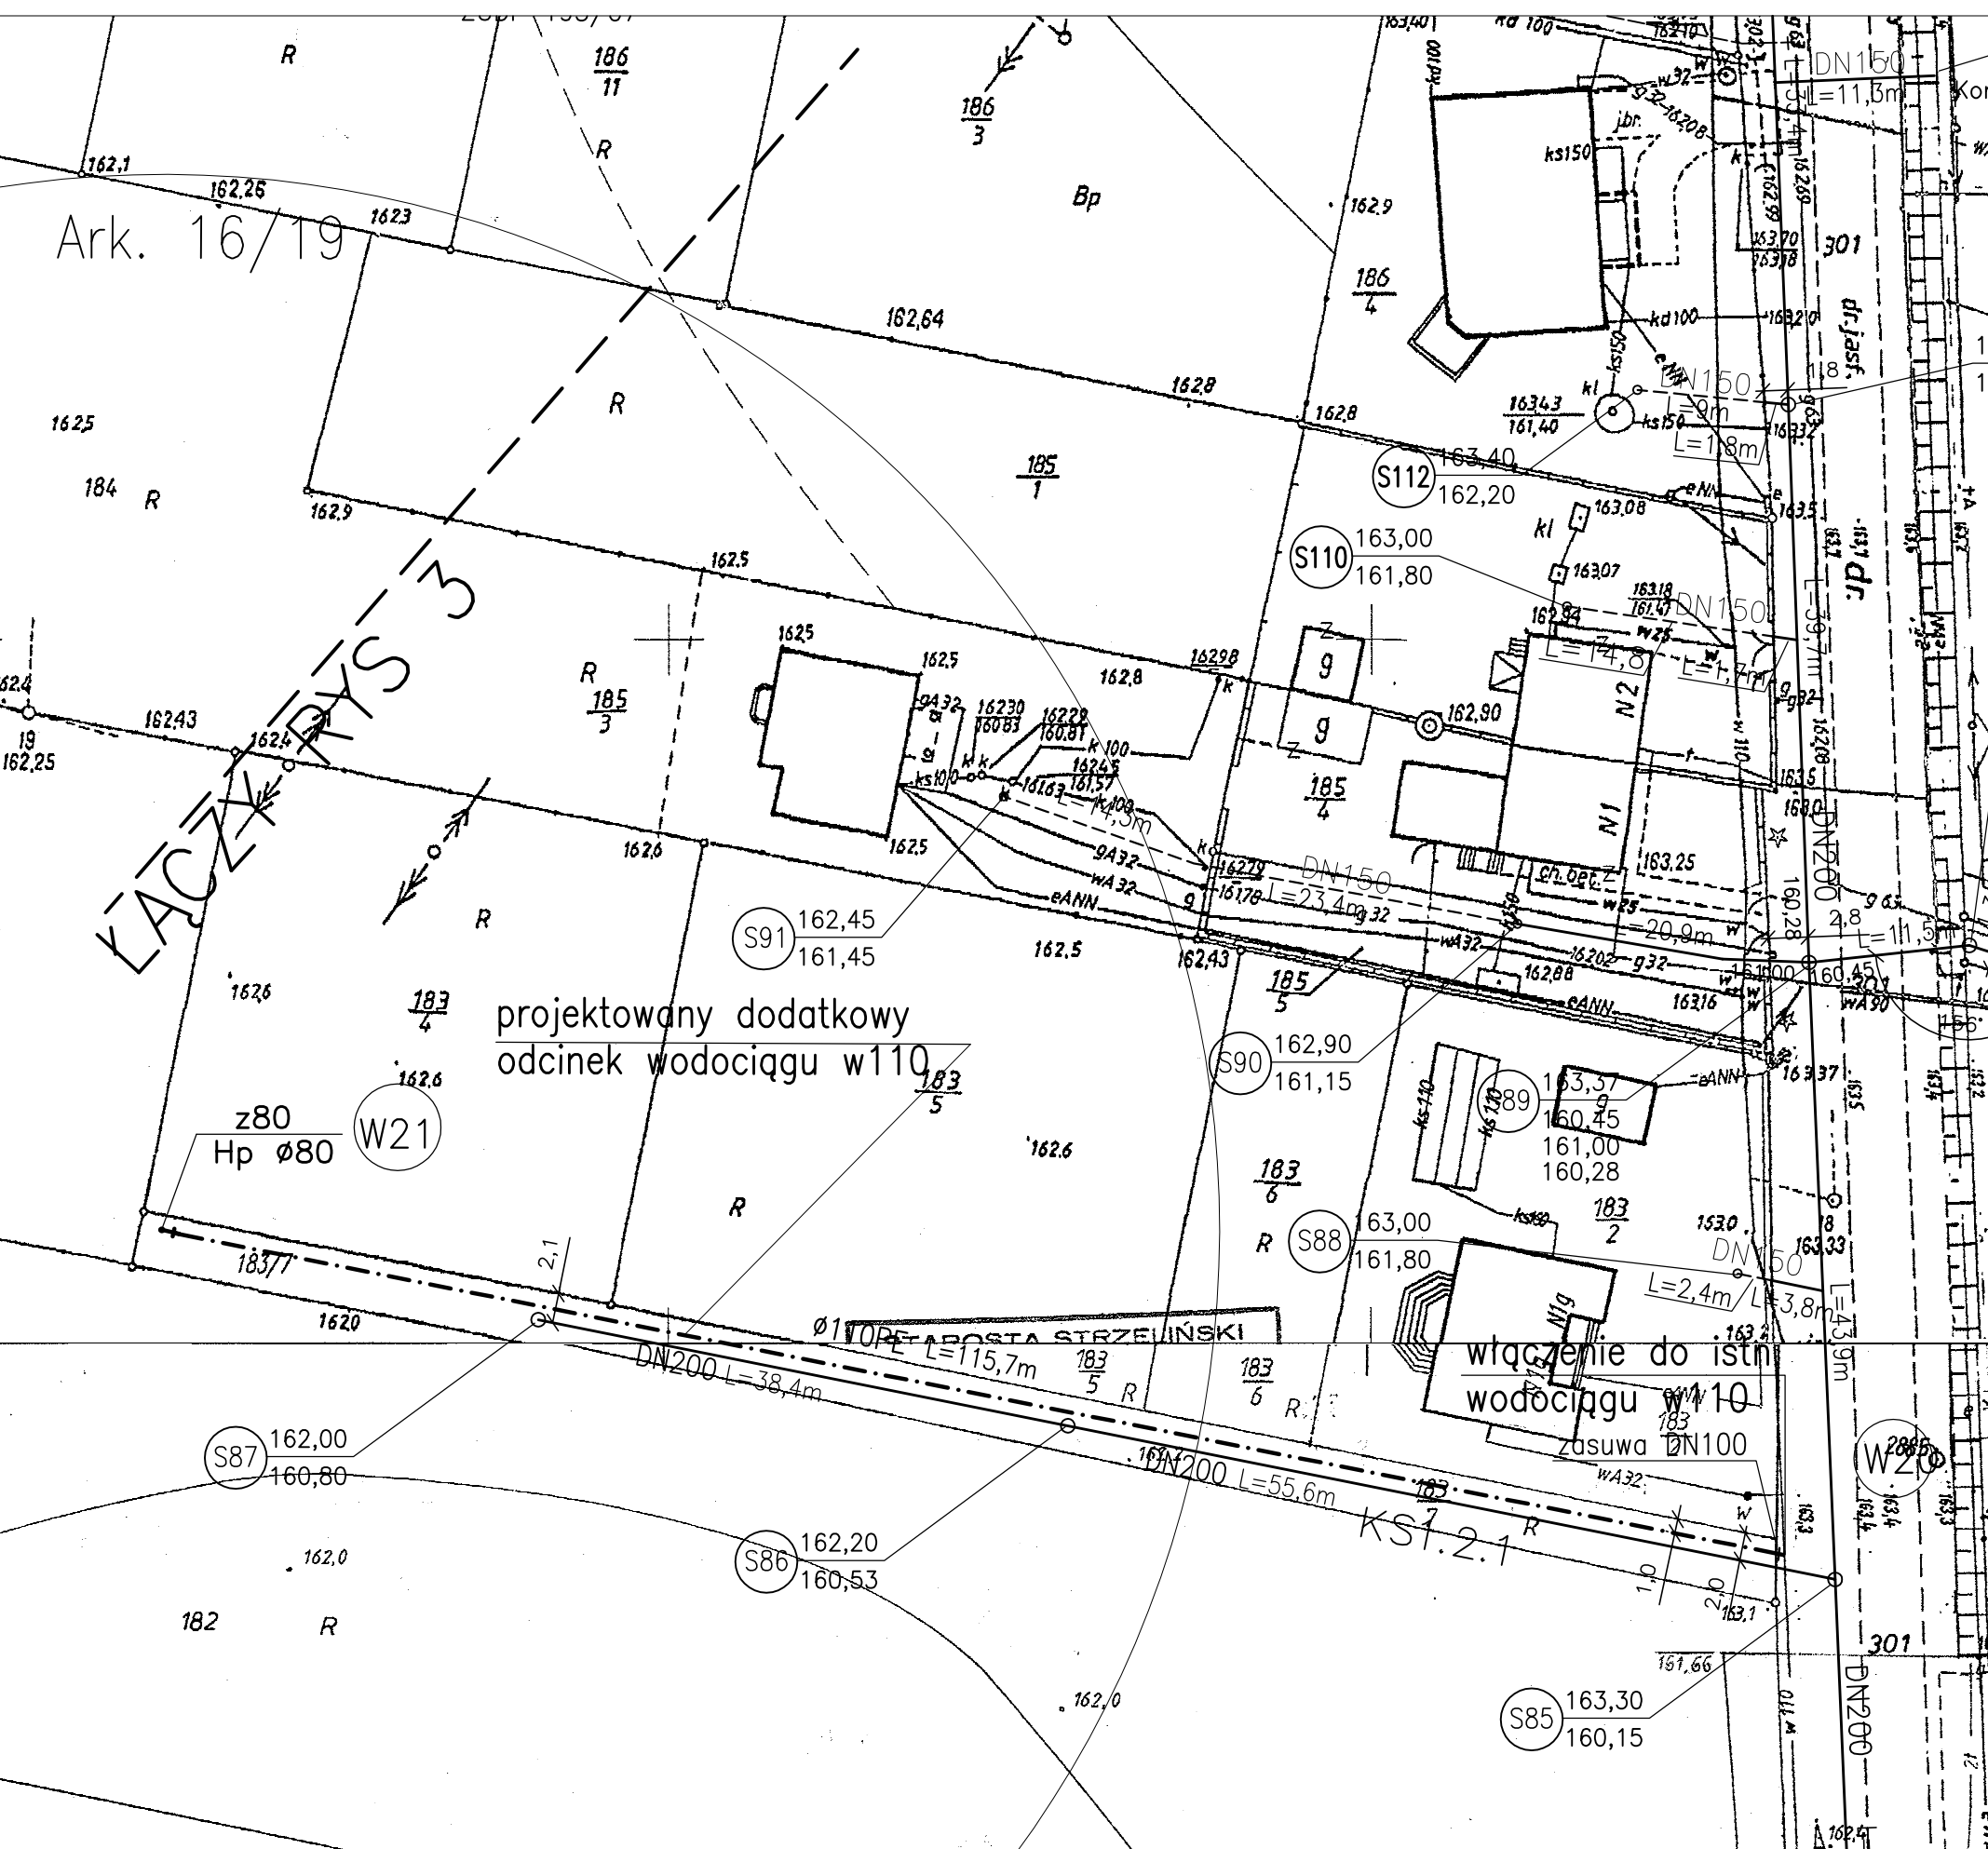

projektowany dodatkowy odcinek wodociągu w110

włączenie do istn wodociągu w110

STAROSTA STRZELIŃSKI
 WYDZIAŁ GEODEZJI, KARTOGRAFII I KATASTRU NIERUCHOMOŚCI
 W obszarze oznaczonym linią
 dokonano aktualizacji treści mapy zasadniczej. Dokumenty z pomiaru uzupełniającego przyjęto do państwowego zasobu geodezyjnego i kartograficznego w dniu 08.02.2008r. i zaewidencjonowano pod nr 2019.65/07.
 Niniejsza mapa może służyć do celów projekt. Projektowane obiekty budowlane wymagające pozwolenia na budowę podlegają wytyczeniu i inwentaryzacji powykonawczej przez jednostki uprawnione do wykonywania prac geodezyjnych.
 Steel 10
 08.02.08r.
 miejscowość i data
 imię i nazwisko (prokura)
 mgr inż. Anna Prokopowicz
 Upr. zaw. nr 7712

LEGENDA:

- proj. sieć kanalizacji sanitarnej
- - - - - proj. wodociąg Ø110PE
- — — — — proj. rurociąg tłoczny
- - - - - proj. przyłącza kanalizacji sanitarnej wg odrębnego pozwolenia na budowę

Projektował:	mgr inż. A. Prokopowicz upr. proj. 854/94/UW	04.2008r.	Podziałka: 1:500	Stadium: PB+PW
Sprawdził:	mgr inż. L. Szatanska upr. proj. 41/84/WBPP	04.2008r.	inwestor:	GMINA STRZELIN
Nazwisko:	Podpis	Data	Objekt:	Dodatkowy odcinek sieci wodociągowej dla miejscowości Szczawin
Zastrzega się prawa autorskie			PLAN SYTUACYJNY	
PRACOWNIA PROJEKTOWA ANNA PROKOPOWICZ			Numer rysunku: 4 - dodatkowy	