


droga ziemna ogródek

Profil 50


Podz. 1:100/500

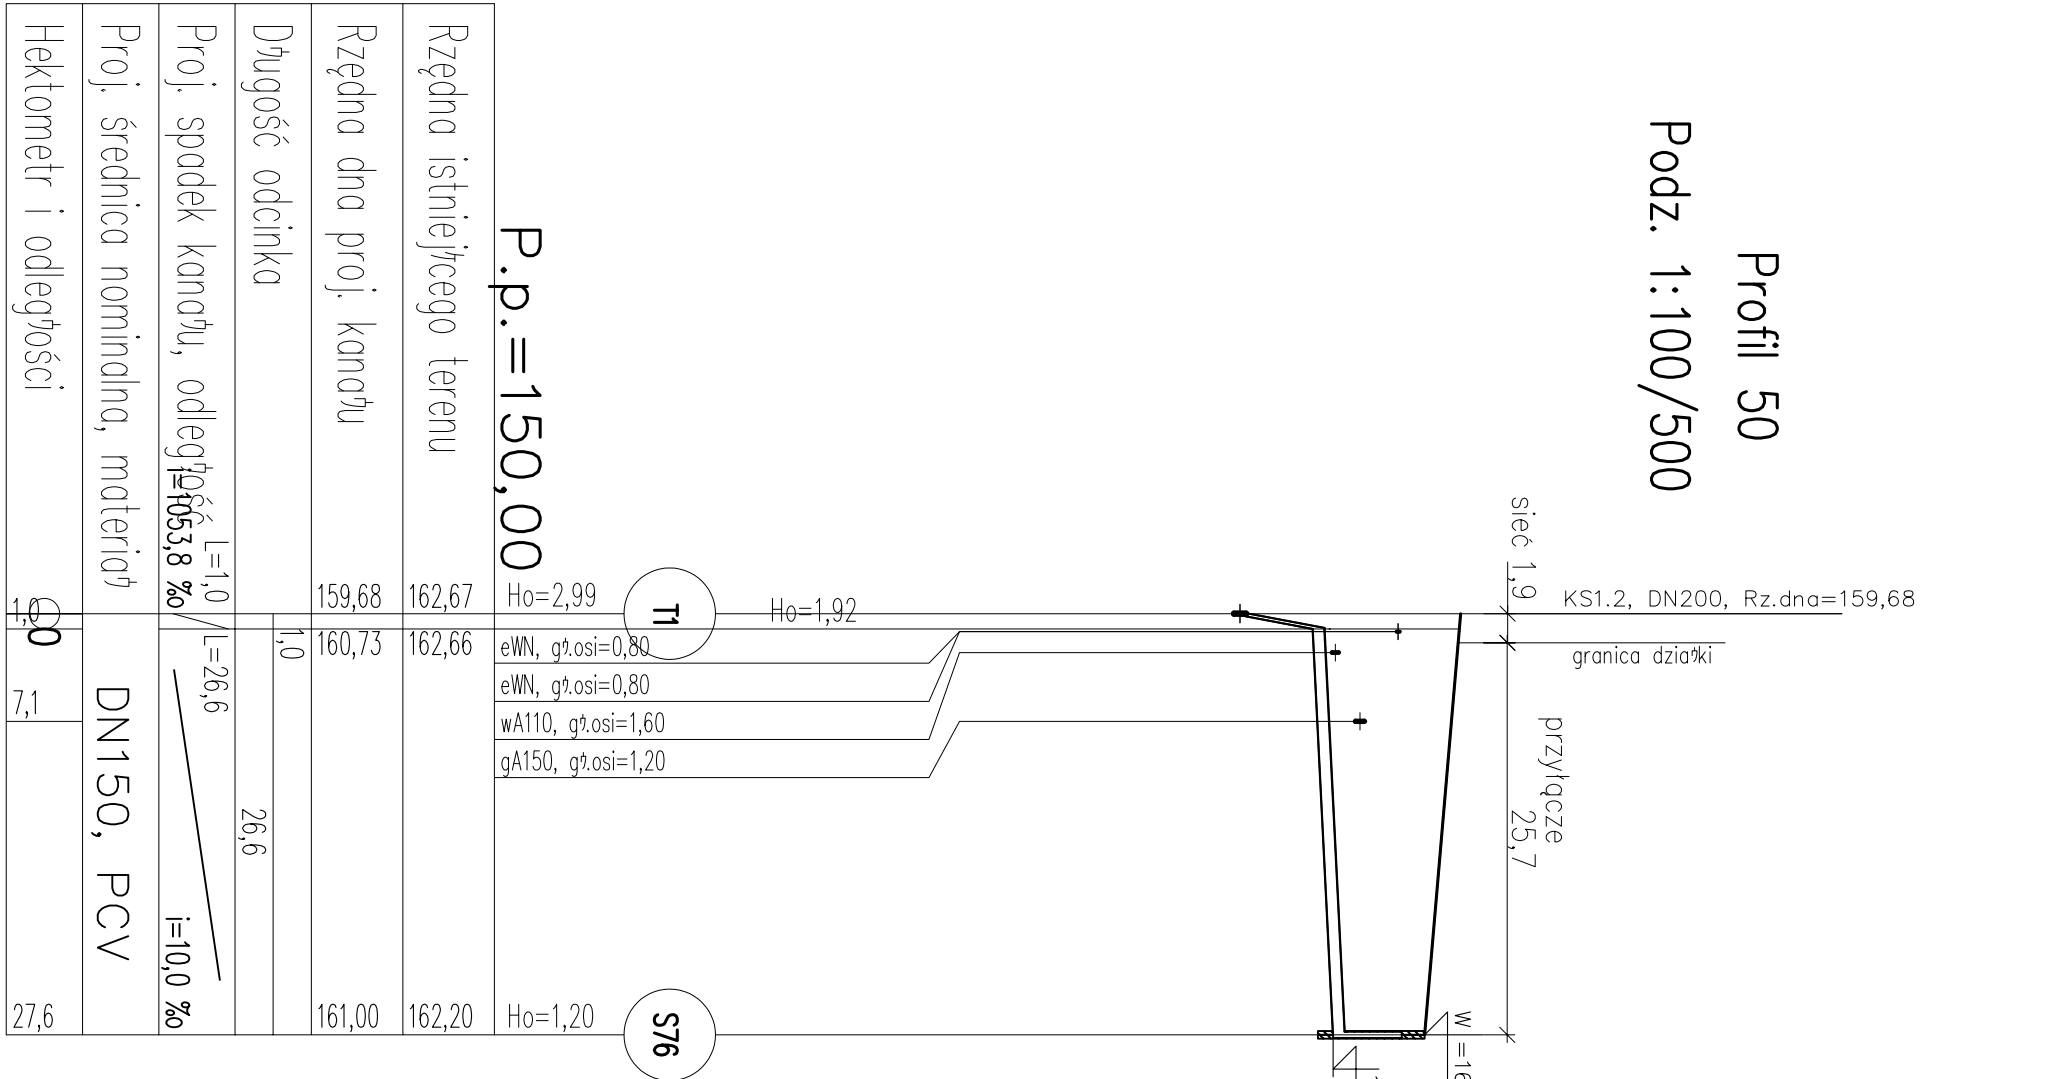

droga ziemna las

Profil 51


Podz. 1:100/500

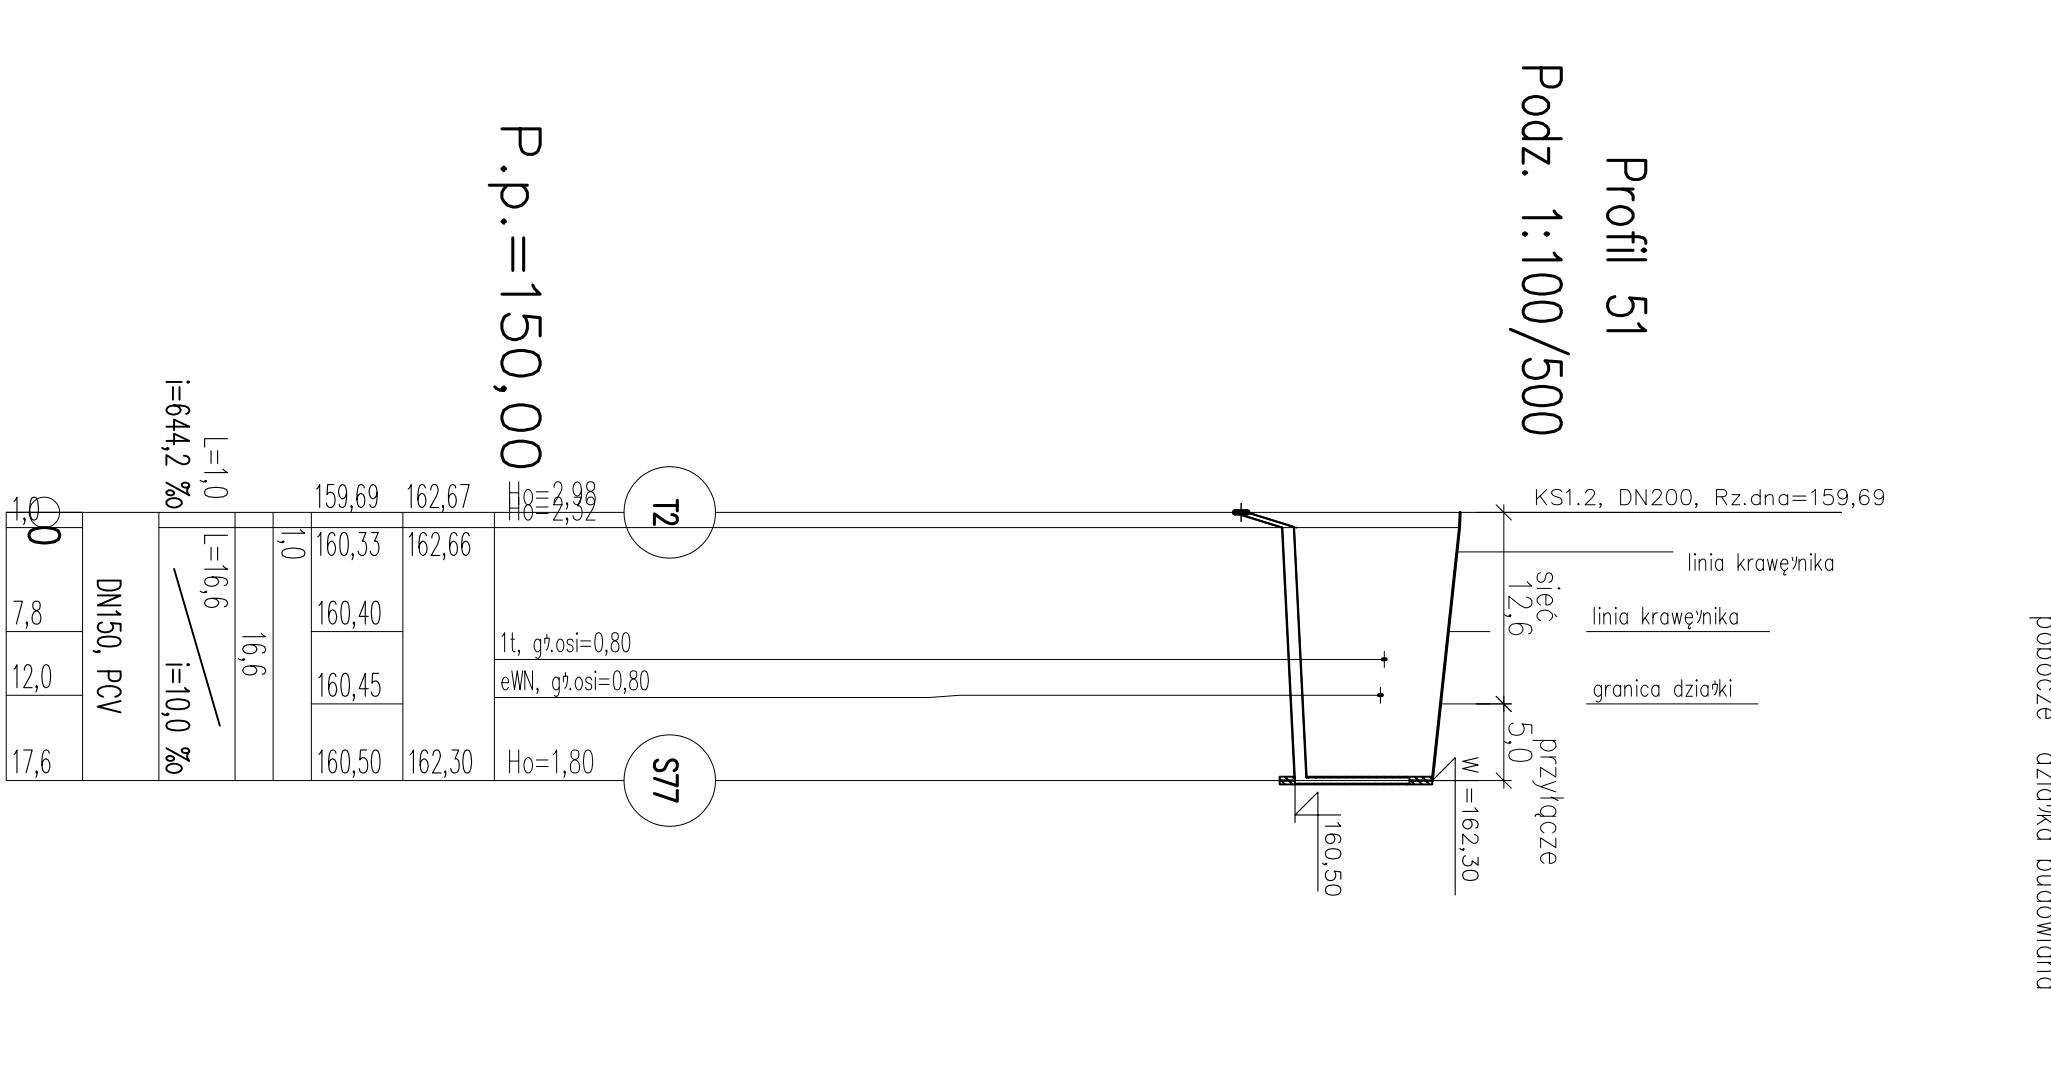

droga ziemna ogródek

Profil 52


Podz. 1:100/500

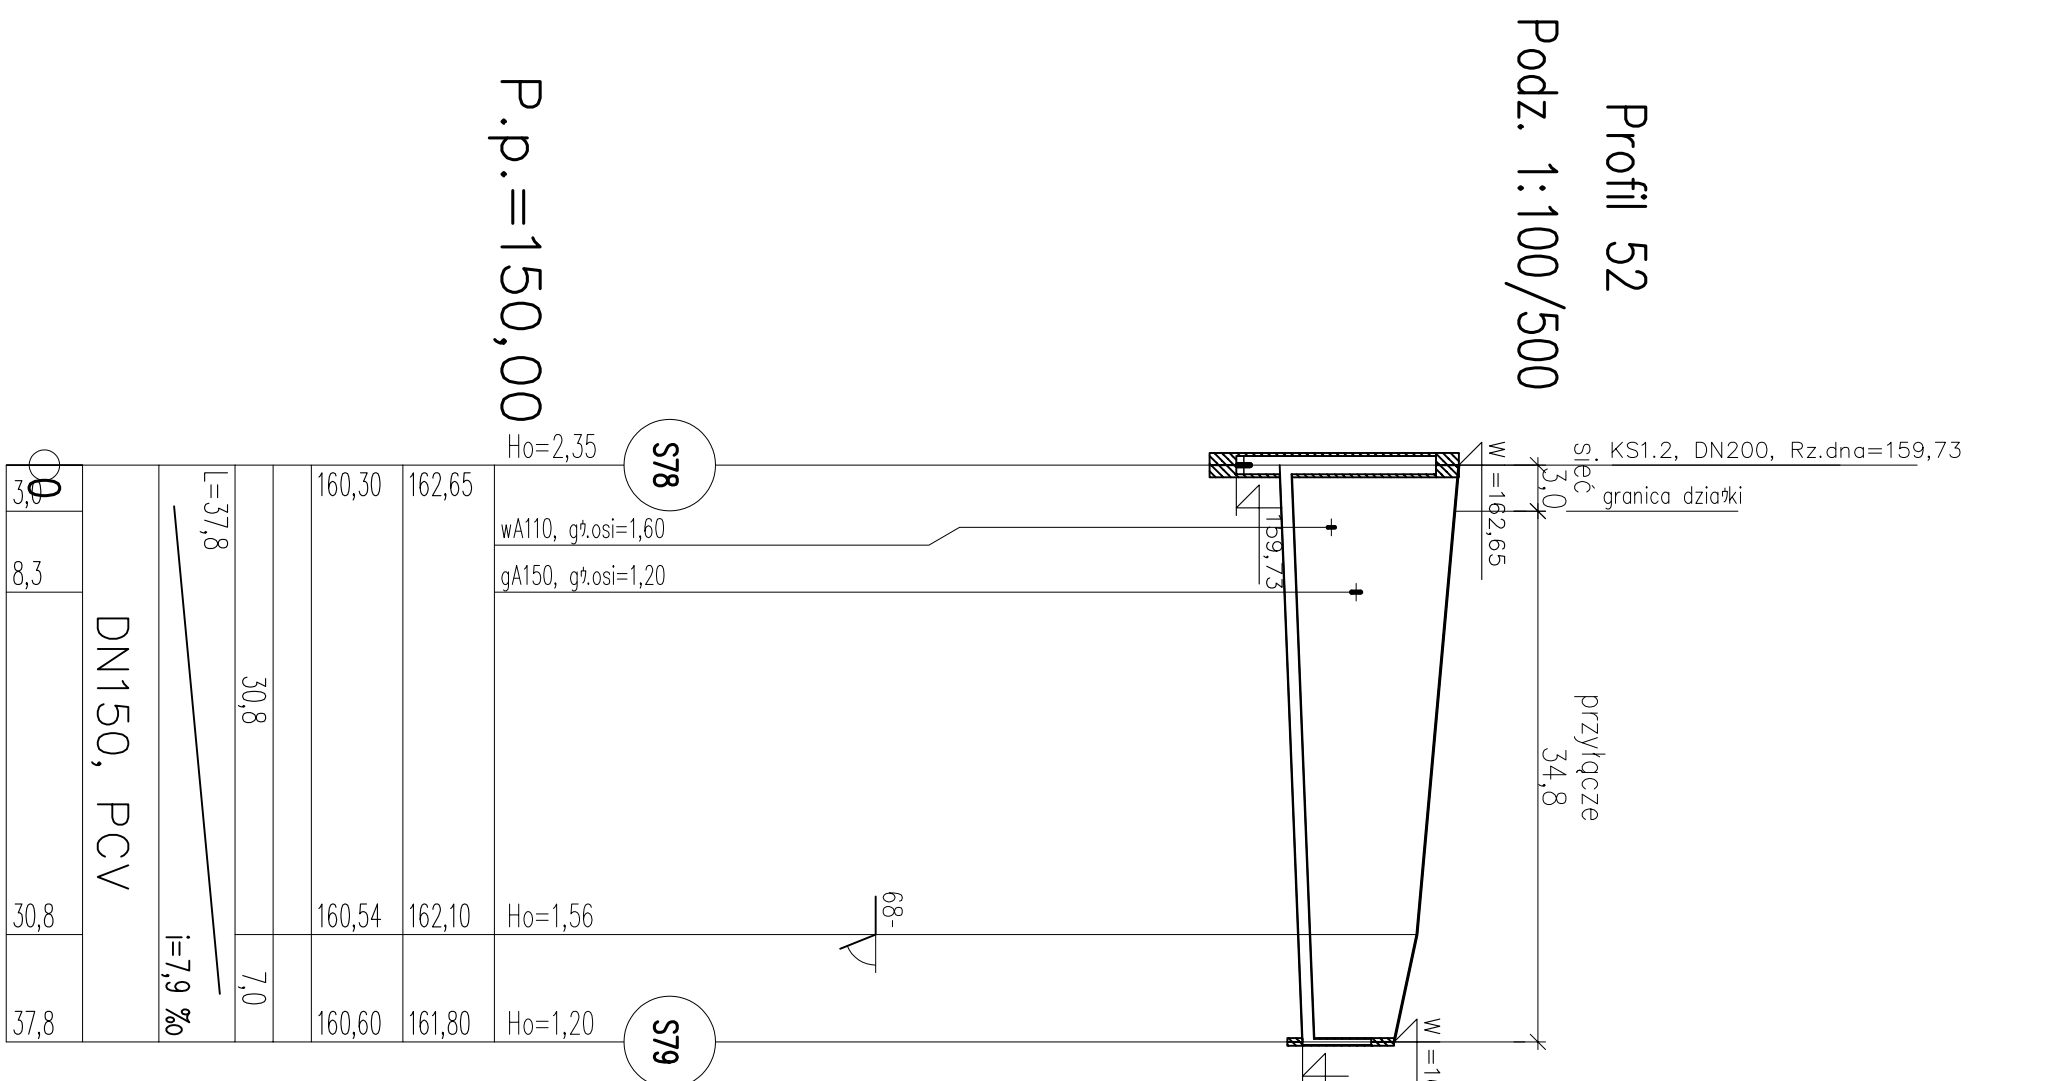

droga ziemna ogródek

Profil 53


Podz. 1:100/500

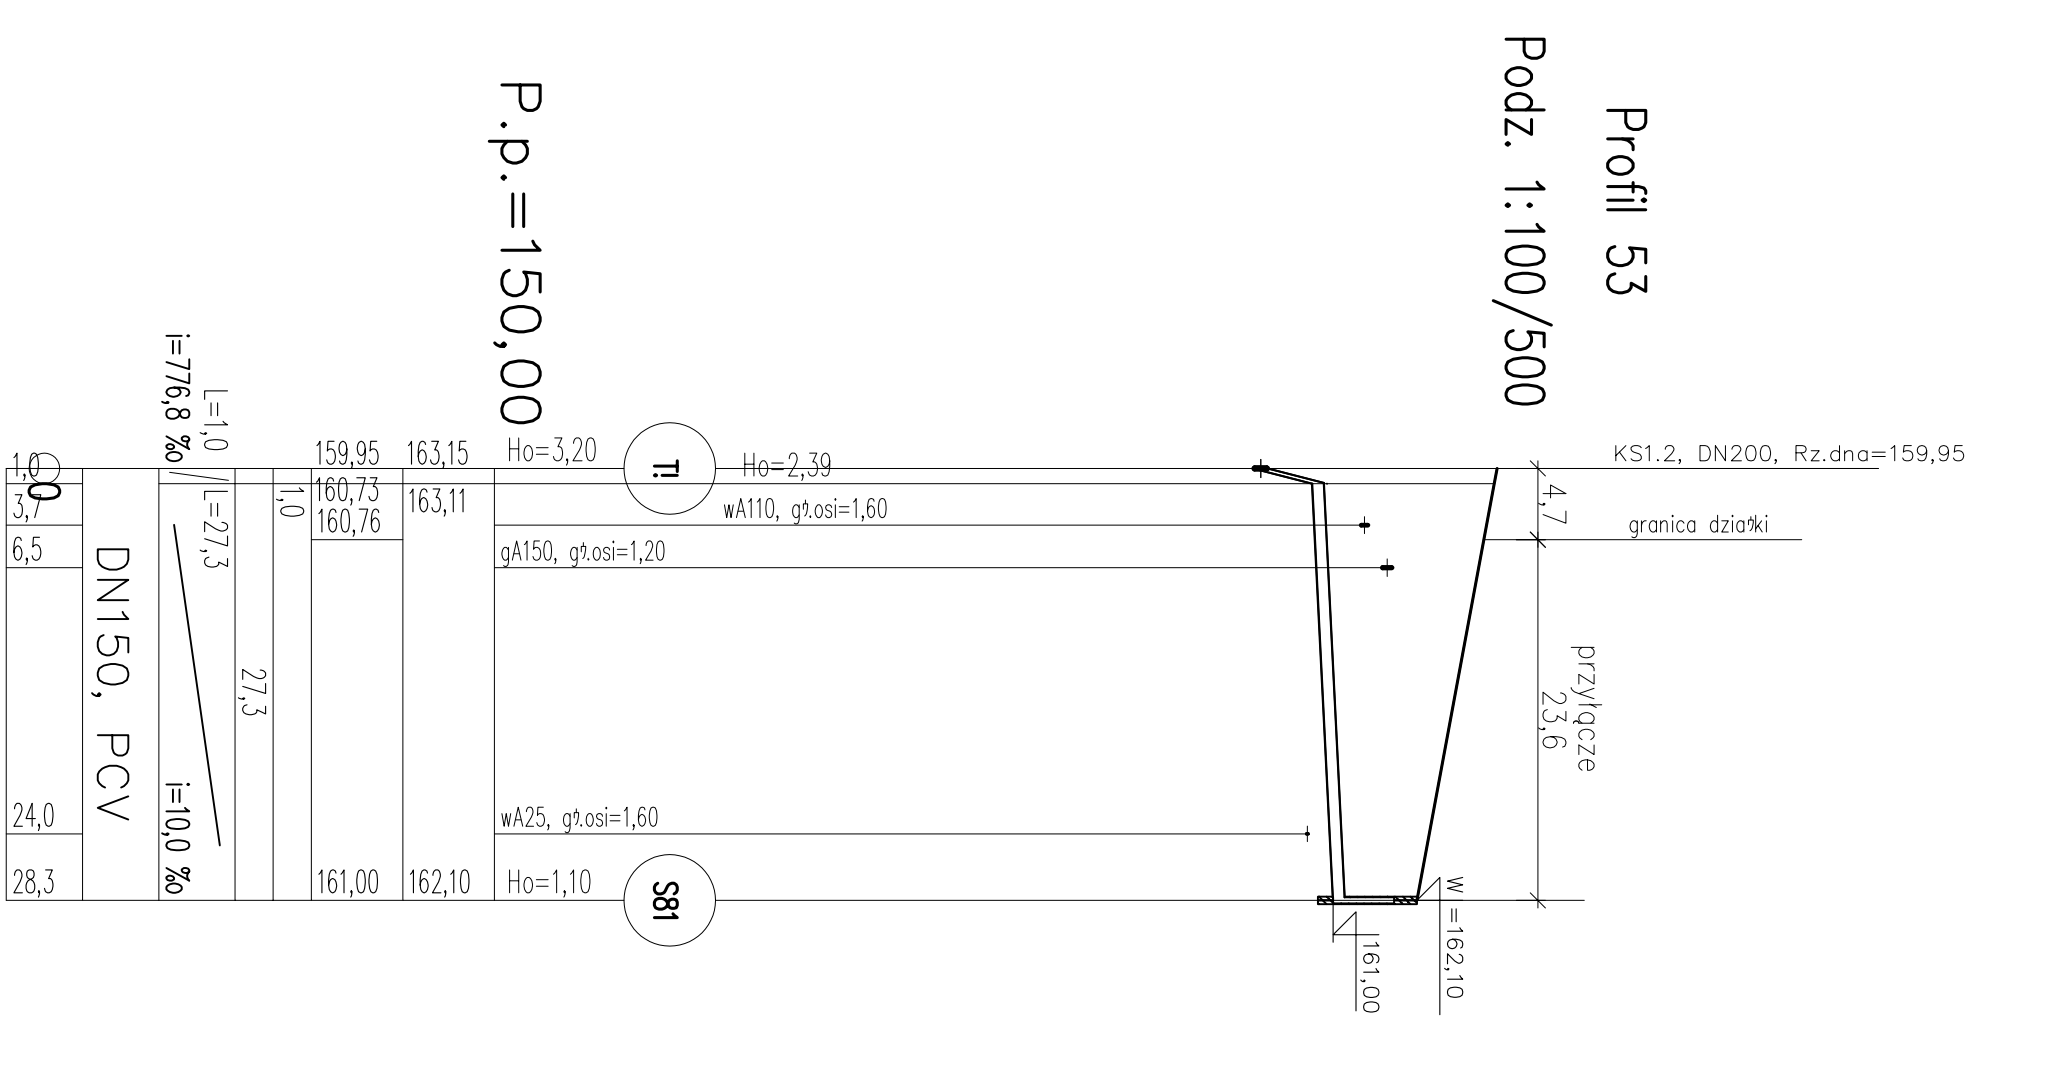

droga ziemna ogródek

Profil 54


Podz. 1:100/500

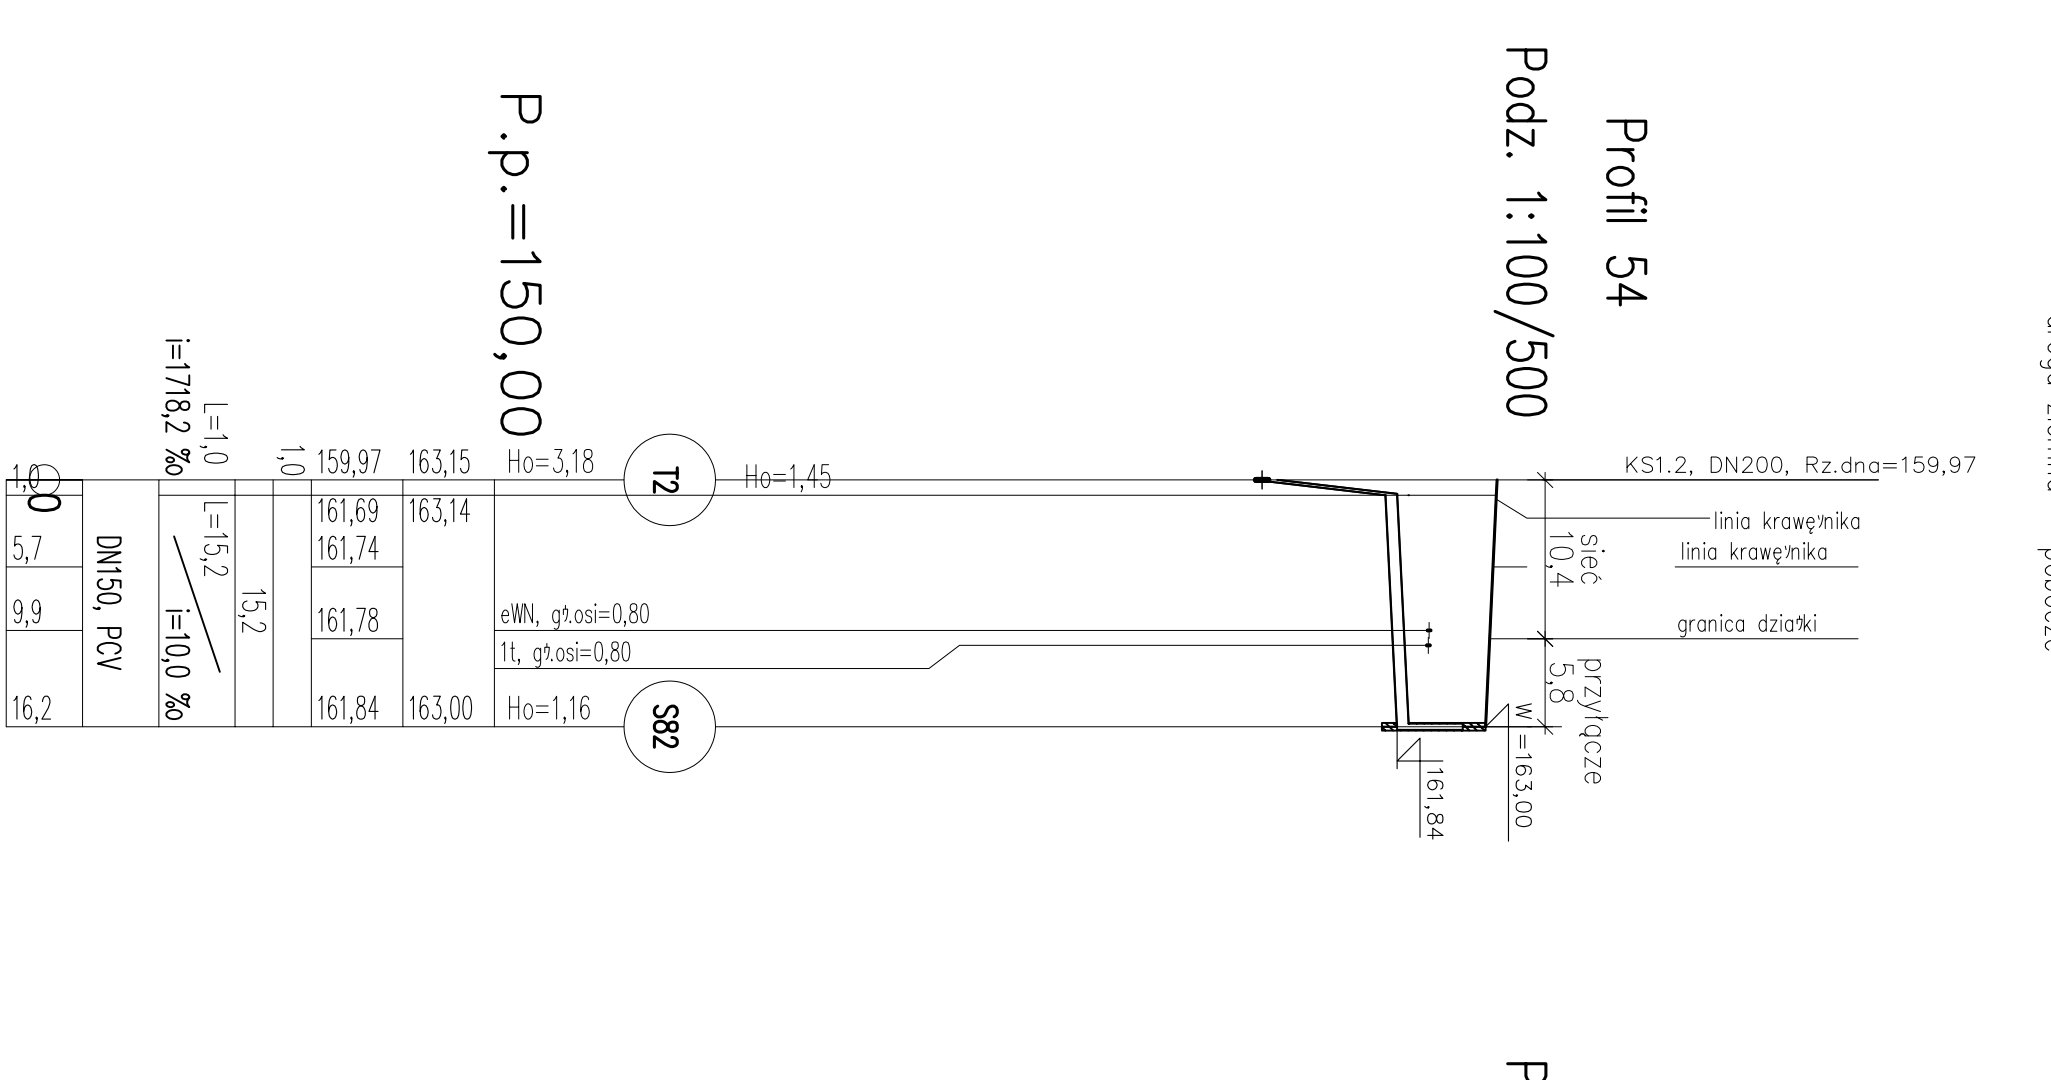

droga ziemna ogródek

Profil 55


Podz. 1:100/500

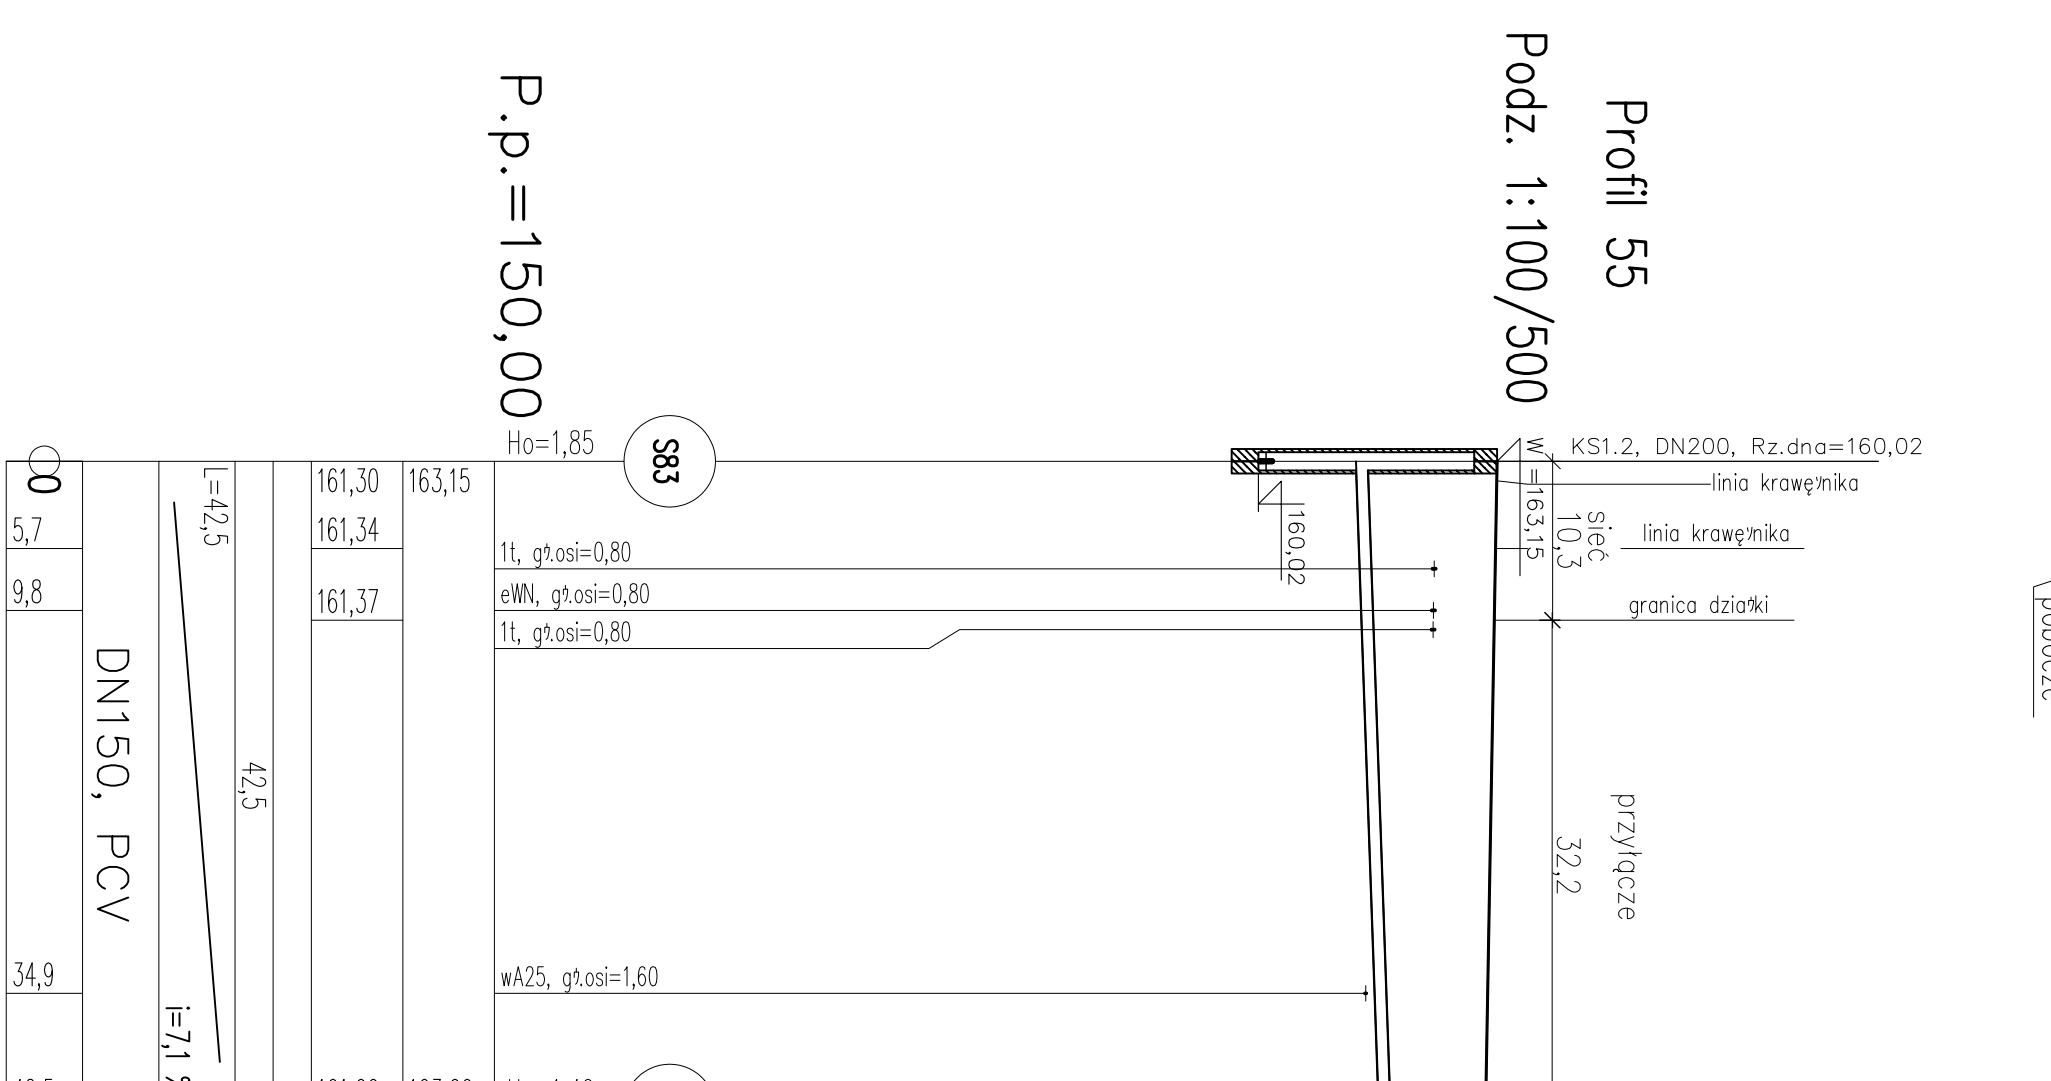

podwórko - wjazd

Profil 58b


Podz. 1:100/500

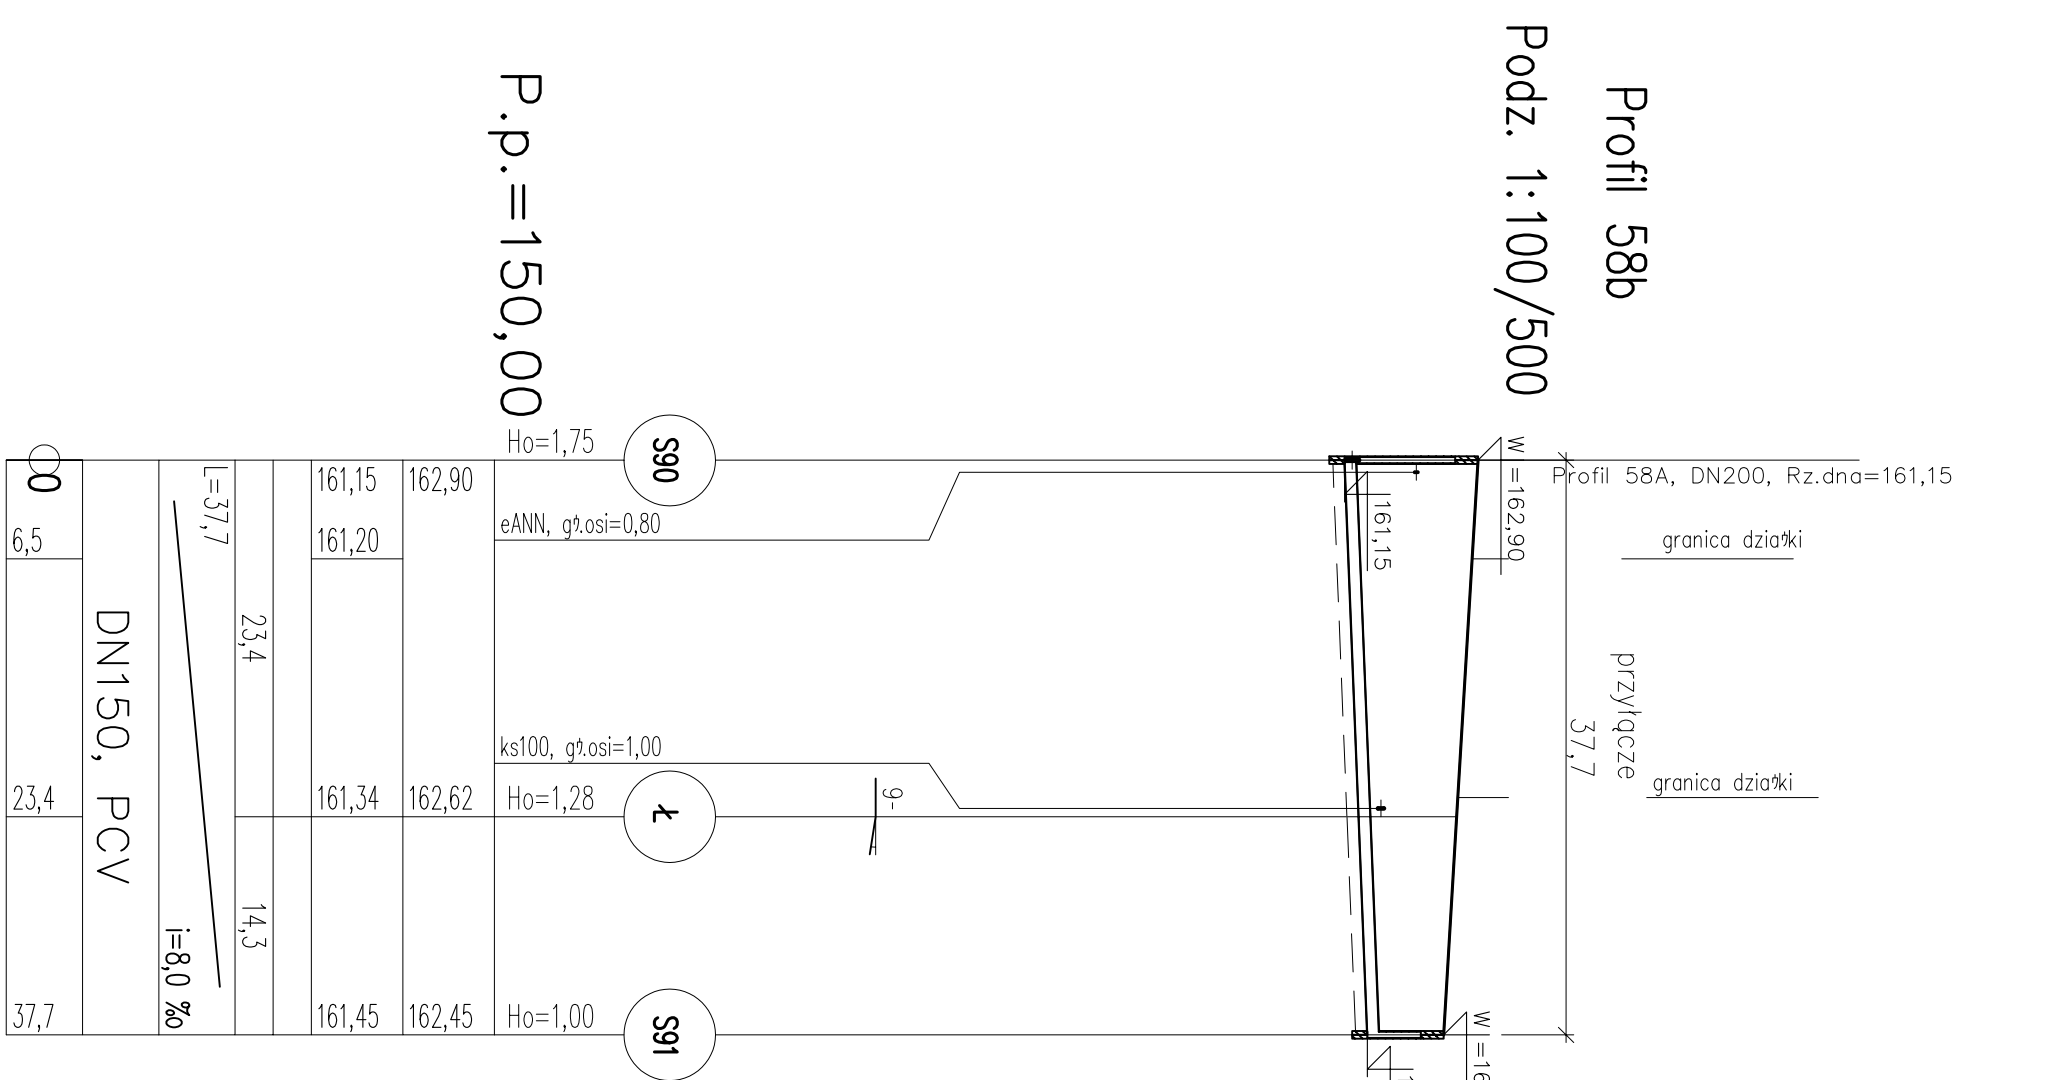

droga asfaltowa

Profil 57

Podz. 1:100/500

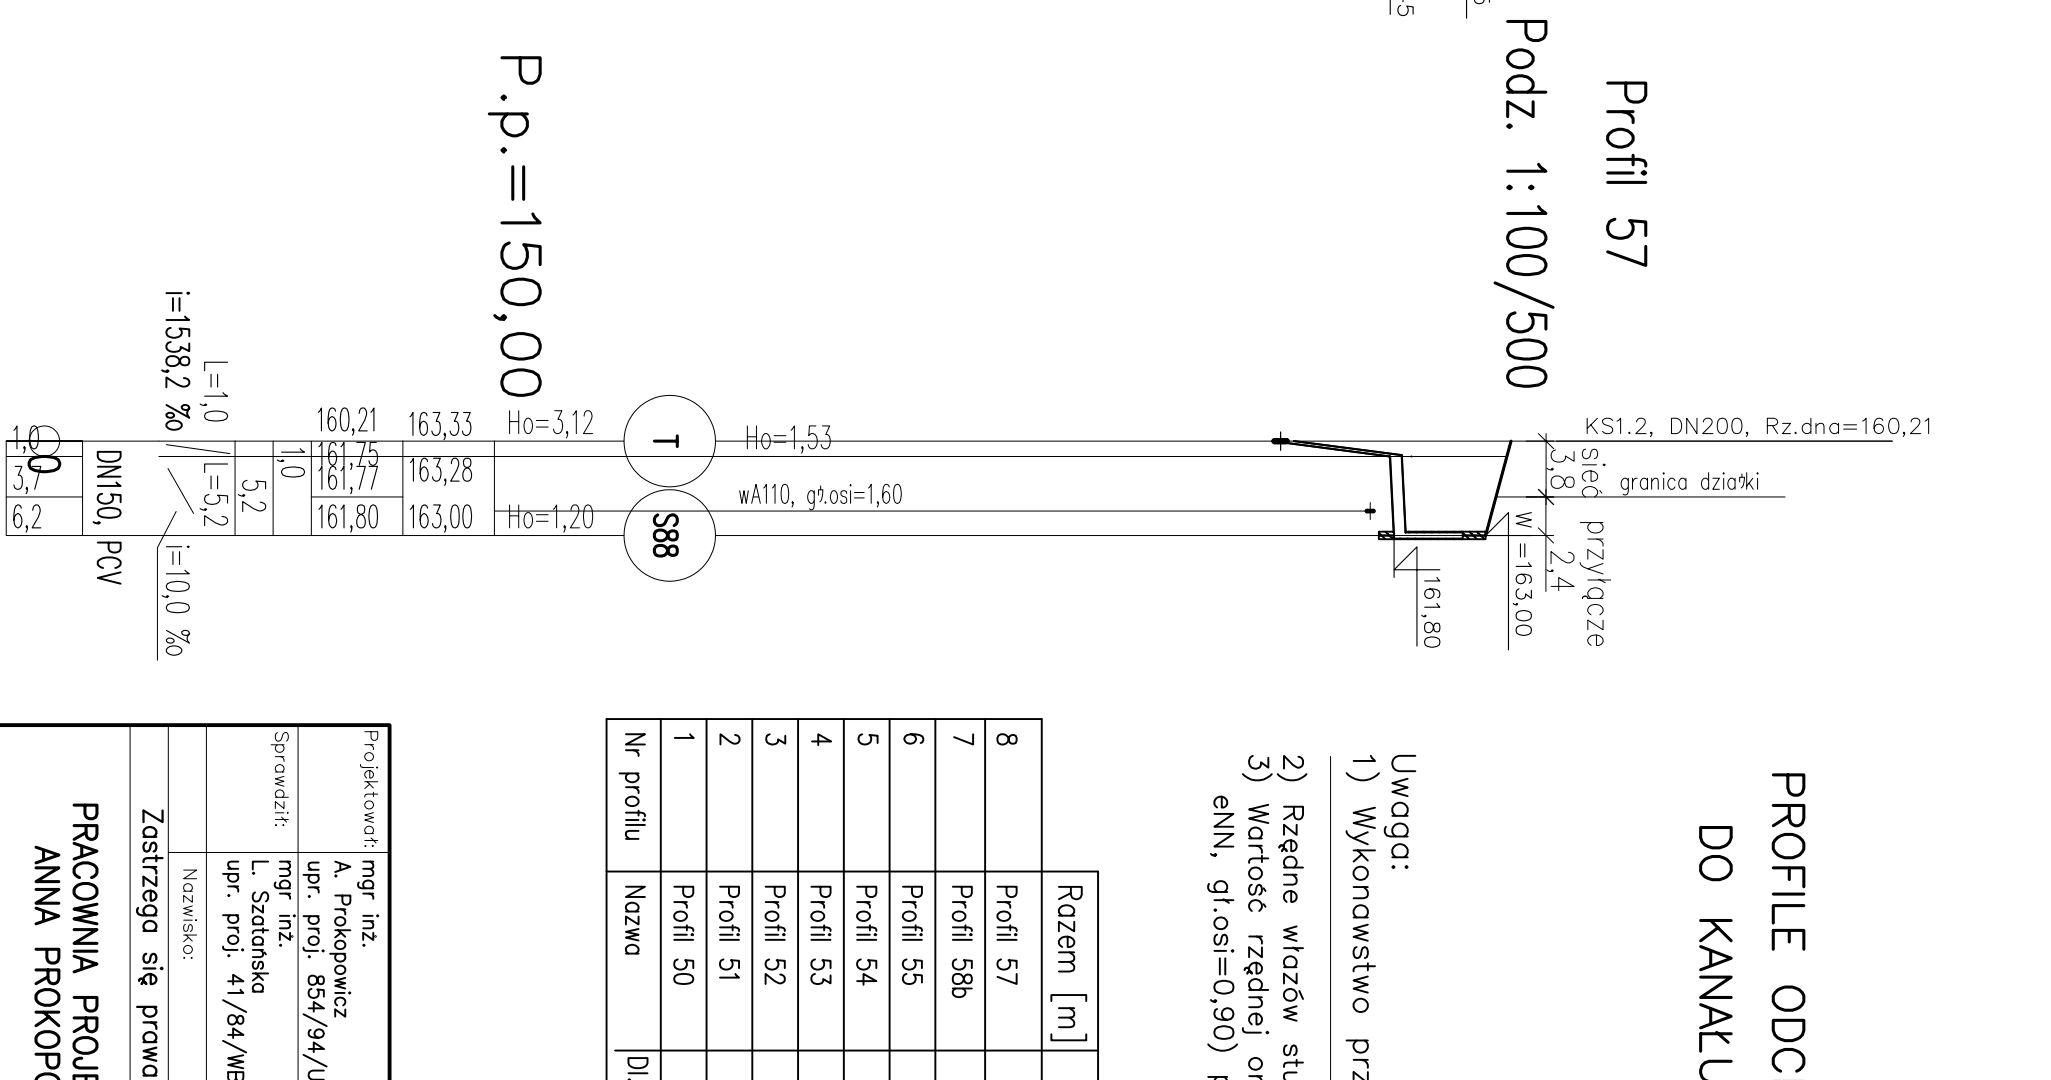

PROFILE ODCINKÓW SECI I PRZYŁĄCZA DO KANAŁU SANITARNEGO KS1.2 - cz.2

PODZ. 1:100/500

- Uwaga:
- Wykonawstwo przyłączy wg odrębnego pozwolenia na budowę
 - Rzędne wlotów studzienek dostosować do niwelety drogi
 - Wartość rzędnej oraz głębokość osi istniejącej instalacji (np. eNN, gI.osi=0,90) podano w przybliżeniu.

| Rozem [m] | 167,2 | 213,9 |
|--------------|------------------|--------------|
| 8 Profil 57 | 3,8 | 2,4 |
| 7 Profil 58b | 0,0 | 37,7 |
| 6 Profil 55 | 10,3 | 32,2 |
| 5 Profil 54 | 10,4 | 5,8 |
| 4 Profil 53 | 4,7 | 23,6 |
| 3 Profil 52 | 3,0 | 34,8 |
| 2 Profil 51 | 12,6 | 5,0 |
| 1 Profil 50 | 1,9 | 25,7 |
| Nr profilu | DI odcinka sieci | DI przyłącza |
| | | Rozem [m] |
| | | Węzły |

| | | |
|---------------------------------------|---|--------------------|
| Projektant: mgr inż. Anna Prokopowicz | Pracodawca: 1:100/500 | Stadium: PB+PW |
| mgr inż. L. Szatowska | Biuro: GMINA STRZELIN | |
| mgr. proj. 41/94/WPPP | Opis: Kondycja sanitarna i sieć wodociągowa dla miejscowości Szczawin | |
| Podpis: [] | Data: [] | |
| Zaszcza się praca autorskie | | |
| PRACOWNIA PROJEKTOWA ANNA PROKOPOWICZ | | |
| DO KANAŁU SANITARNEGO KS1.2-cz.2 | | Numer projektu: 28 |