


Pole wykopu : 0,00 m2  
Pole nasypu : 0,00 m2

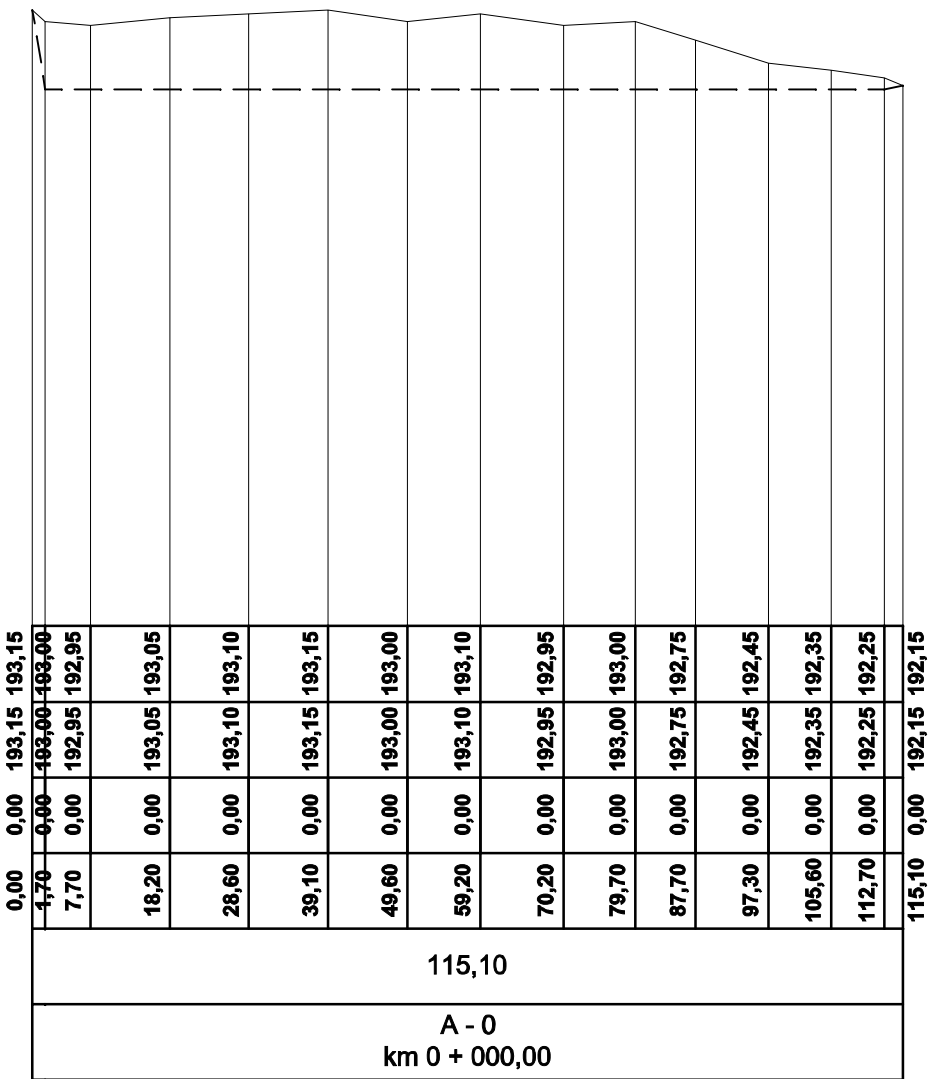

Poziom porównawczy 185 m n.p.m.	
Rzędne projektowane [m n.p.m.]	
Rzędne istniejące [m n.p.m.]	
Głębokość [m]	
Długości [m]	
Długość całkowita [m]	
Przekrój charakterystyczny	

PRACOWNIA PROJEKTOWO-USŁUGOWA  
UL. WIOSENNĄ 7 pok.51, 55-011 SIECHNICE  
tel./fax /071/ 750 30 11 tel. 0603 520 230

**ELORRANT**

InteliCAD 6.0 Prof.  
C50V-9E8S-XC1V-6C17

**PROFIL MAS ZIEMNYCH A-0**

TYTUŁ RYSUNKU:

INWESTOR:

GMINA STRZELIN ul. ZABKOWICKA 11, 57-100 STRZELIN

OBIEKT:

BOISKO SPORTOWE WRAZ Z ZAPLECZEM DLA LZS BIAŁY KOSCIÓŁ dz. nr 215/30

PROJEKTANT:

mgr inż. TOMASZ PEKAŁA

NR UPR.:

96/02/DUW

PODPIS

NR RYSUNKU

Z1

BRANŻA:

BUDOWLANA

SKALA

1/100/100

DATA:

III 2010