P 32 szt. 2
skala 1:20 Widok z przodu

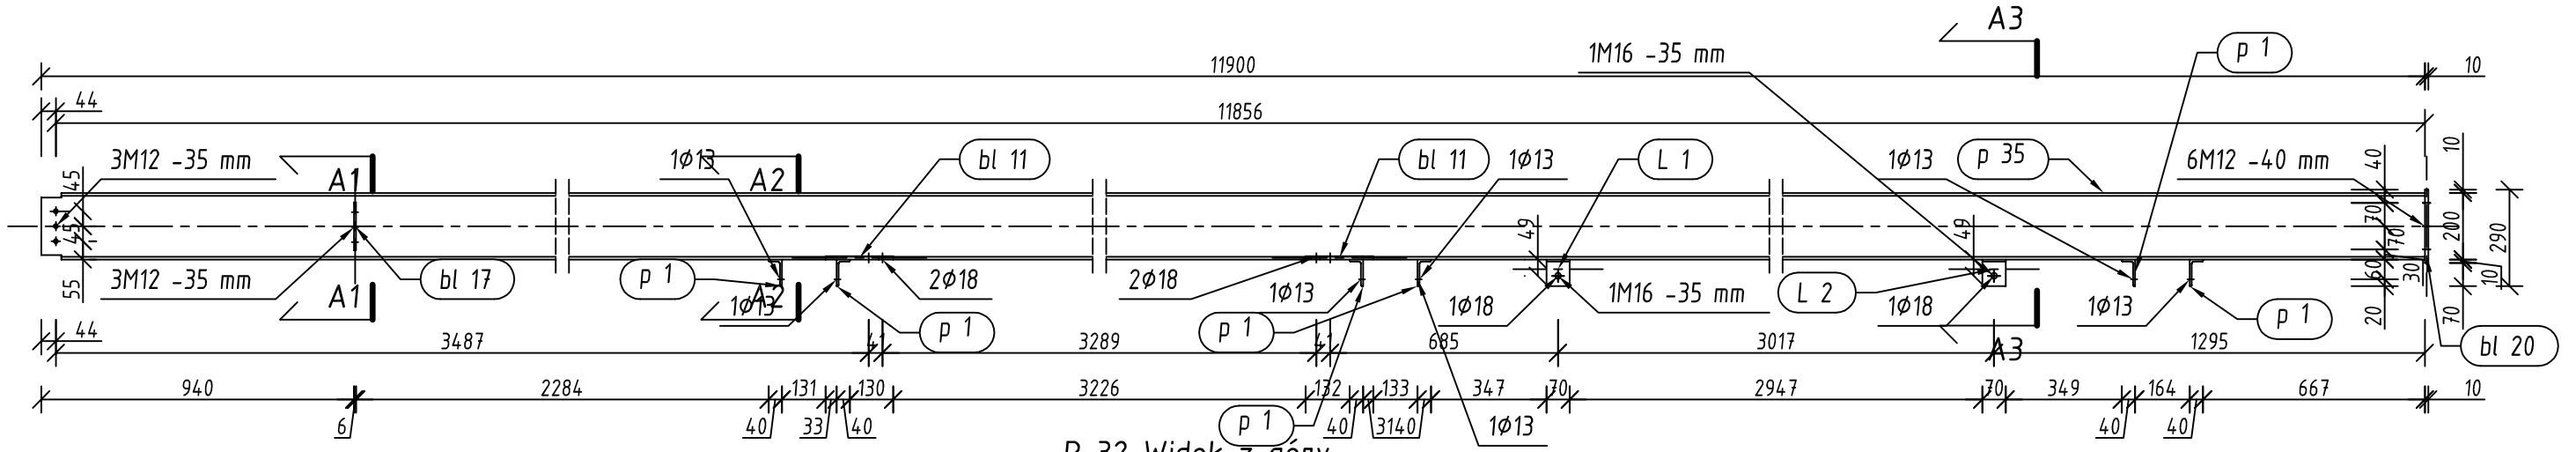

P 32 Widok z góry
skala 1:20

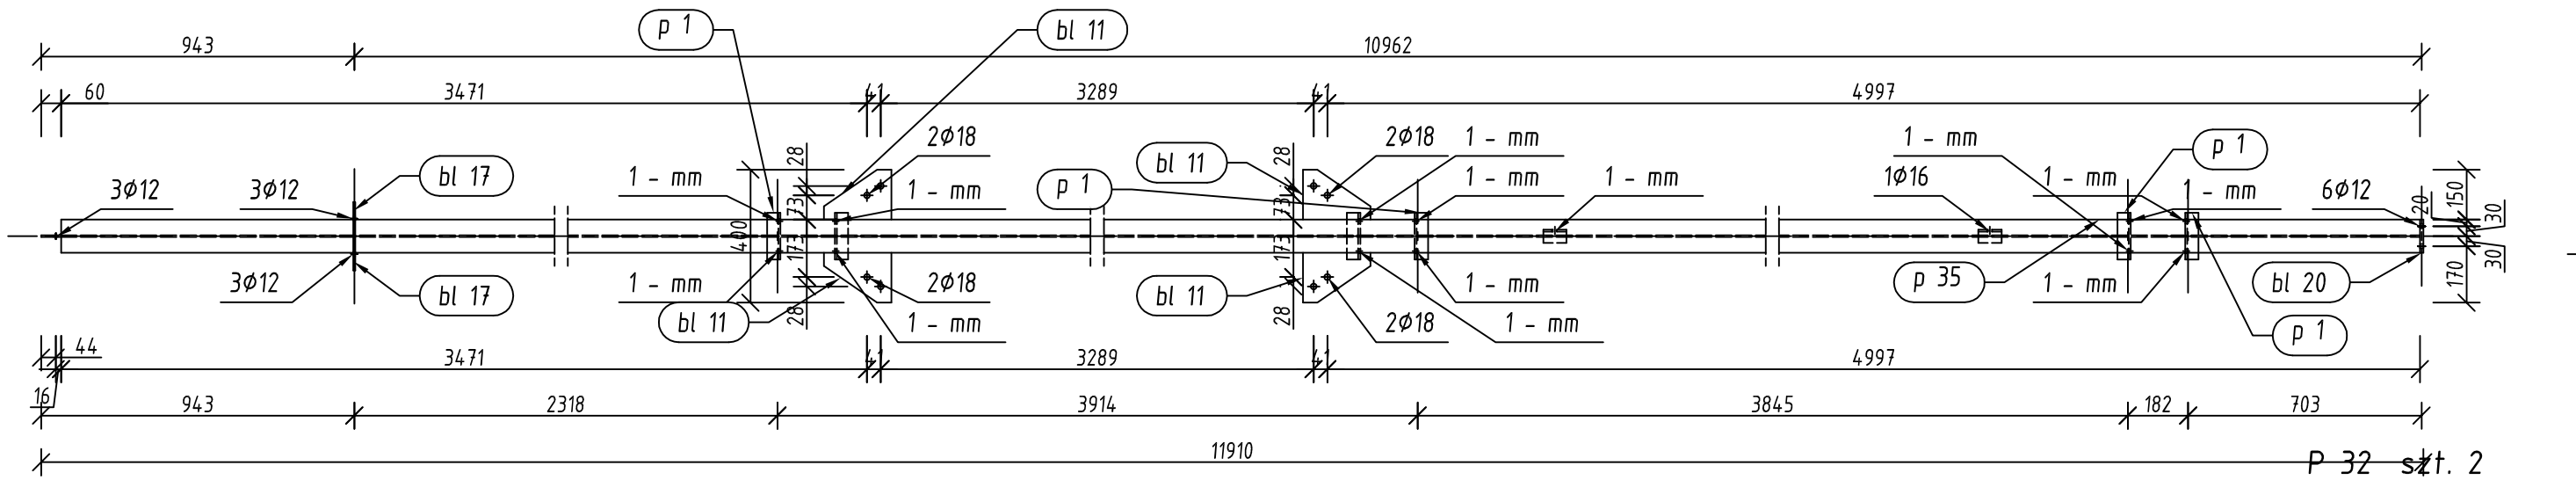

P 32 szt. 2
skala 1:20 A3 - A3

P 32 szt. 2
skala 1:20 A2 - A2

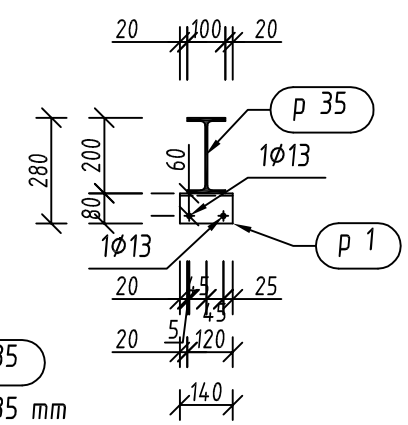

P 32 szt. 2
skala 1:20 A1 - A1

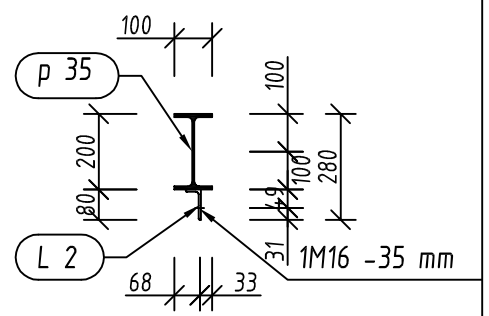

stal St3S

spoiny nieoznaczone pachwinowe gr. 3mm

Pozycja	Przekrój	Liczba	Długość (mm)	Masa		
				Jednostkowa (kg/m)	Elementu (kg)	Całkowita (kg)
Pozycja P 32 Liczba=2 Masa Elementu=281,14(kg)						
L 1	LN 80x40x6	1	70.00	5,410	0,38	0,38
L 2	LN 80x40x6	1	70.00	5,410	0,38	0,38
bl 11	BLACHA 10x203	4	150.00		1,66	6,64
bl 17	BLACHA 6x144	2	100.00		0,66	1,32
bl 20	BLACHA 10x100	1	220.00		1,67	1,67
p 1	LN 80x40x6	6	140.00	5,410	0,76	4,54
p 35	IPE 200	1	11900.20	22,370	266,21	266,21
						281,14
Masa łączna elementów (kg)						562,28
Dodatek na spoiny : 2.0 % (kg)						11,25
Masa całkowita (kg)						573,53

Wszelkie prawa autorskie zastrzeżone
(All rights reserved)

robi projekt
44-100 Gliwice,
ul. Plebanska 4/3,
tel/fax 032/230 69 58

Obiekt:
Strzeliński Ośrodek Kultury ,Strzelin ul. Mickiewicza 2

Temat:
Przebudowa zaplecza Strzelińskiego Ośrodka Kultury
DACH 01 02 - element P32

Faza proj.: Rysunek warsztatowy | Data: VI 2009

Inwestor: Urząd Miasta i Gminy Strzelin, ul. Ząbkowicka 11, 57-100, Strzelin | Skala: 1:20

Projekt konstrukcji: mgr inż. Stanisław Klajnowski
upr.bud. 481/91

Rys. podstawowy: k61, k63

Nr rys.: w01-31