



### SIATKÓWKA PLAŻOWA

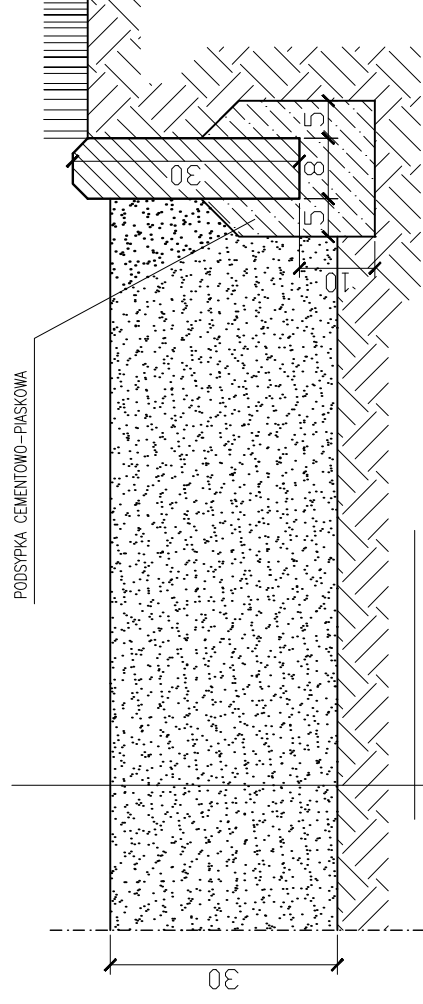


- 1 PIASEK MORSKI 30cm
- 2 GRUNT RODZIMY

### PIŁKA NOŻNA

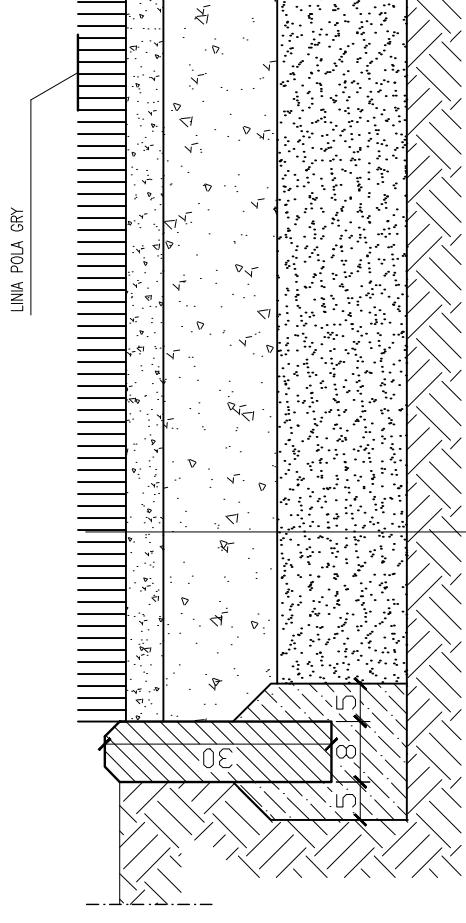

- 1 TRAWA SYNTETYCZNA 63mm
- 2 WARSTWA WYRÓWNAWCZA KLINIEC 0-4mm GR.5cm
- 3 KLINIEC 4-31,5mm GR. 15cm
- 4 PIASEK ZAGĘSZCZONY ID=0.40 ok.20cm
- 5 GRUNT RODZIMY

### TENIS, KOSZYKÓWKA, SIATKÓWKA

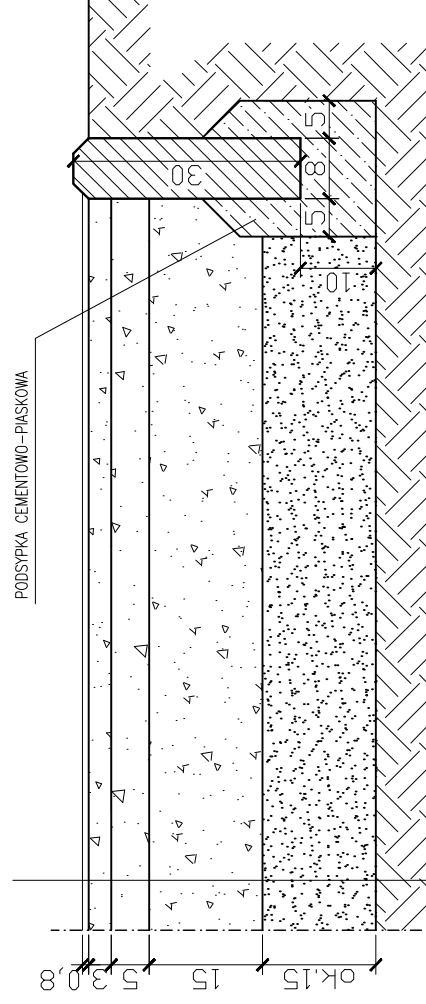

- 1 WARSTWA UŻYTKOWA, WIELOWARSTWOWA NAWIERZ. POLIURETANU I PYŁU KAUCZUKOWEGO 8 mm (TENIS, KOSZYKÓWKA, SIATKÓWKA)
- 2 MIESZANKA GRANULATU GUMOWEGO, ŻWIROU SUSZONEGO I POLIURETANU 30mm
- 3 WARSTWA WYRÓWNAWCZA KLINIEC FRAKCJI 0-4 mm GRUBOŚCI 3-5 cm
- 4 KLINIEC FRAKCJI 4-31,5mm 15 cm
- 5 PIASEK ZAGĘSZCZONY ID=0.40 ok.15cm
- 6 GRUNT RODZIMY

INWESTOR	URZĄD MIASTA I GMINY STRZELIN 57-100 STRZELIN, UL. ZĄBKOWICKA 11
TEMAT	MODERNIZACJA BOISK SPORTOWYCH WRAZ Z BUDOWĄ BUDYNKU GOSPODARCZEGO PRZY GIMNAZJUM NR 2 W STRZELINIE DZ. NR 12/1, AM-20
BRANŻA	PROJEKT BUDOWLANY
RYSUJEK	PRZEKROJE NAWIERZCHNI
PROJ. PRZEWIDZĄCY	mgr inż. arch. Andrzej Baranik DS-0068
SPRWDZAJĄCY	mgr inż. arch. Adam Konecny
ARCHITEKTURA	SKALA 1:10 A-4
WROCLAW 06-2009	



**ABART - PROJECT**

50-138 Wrocław, ul. Kuznicza 59/60  
tel. +48 71 3429446 fax +48 71 3429445