




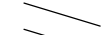
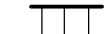


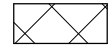

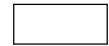


- projektowane ogrodzenie z siatki - typowe
- ogrodzenie z płyt betonowych do wyburzenia
- istniejący mur z płyty betonowej do zachowania
- projektowane ogrodzenie z siatki - typowe z furtką
- istniejący mur z płyty betonowej do wyburzenia

-  budynek adaptowany
-  budynek projektowany
-  budynki do wyburzenia
-  granica działki
-  granica opracowania
-  chodniki
-  drogi i parkingi
-  brama
-  projektowana furtka
-  ogrodzenie do wyburzenia
-  ogrodzenie z siatki - typowe



44-100 Gliwice, ul. Plebanska 4/3,
tel/fax 032/230 69 58

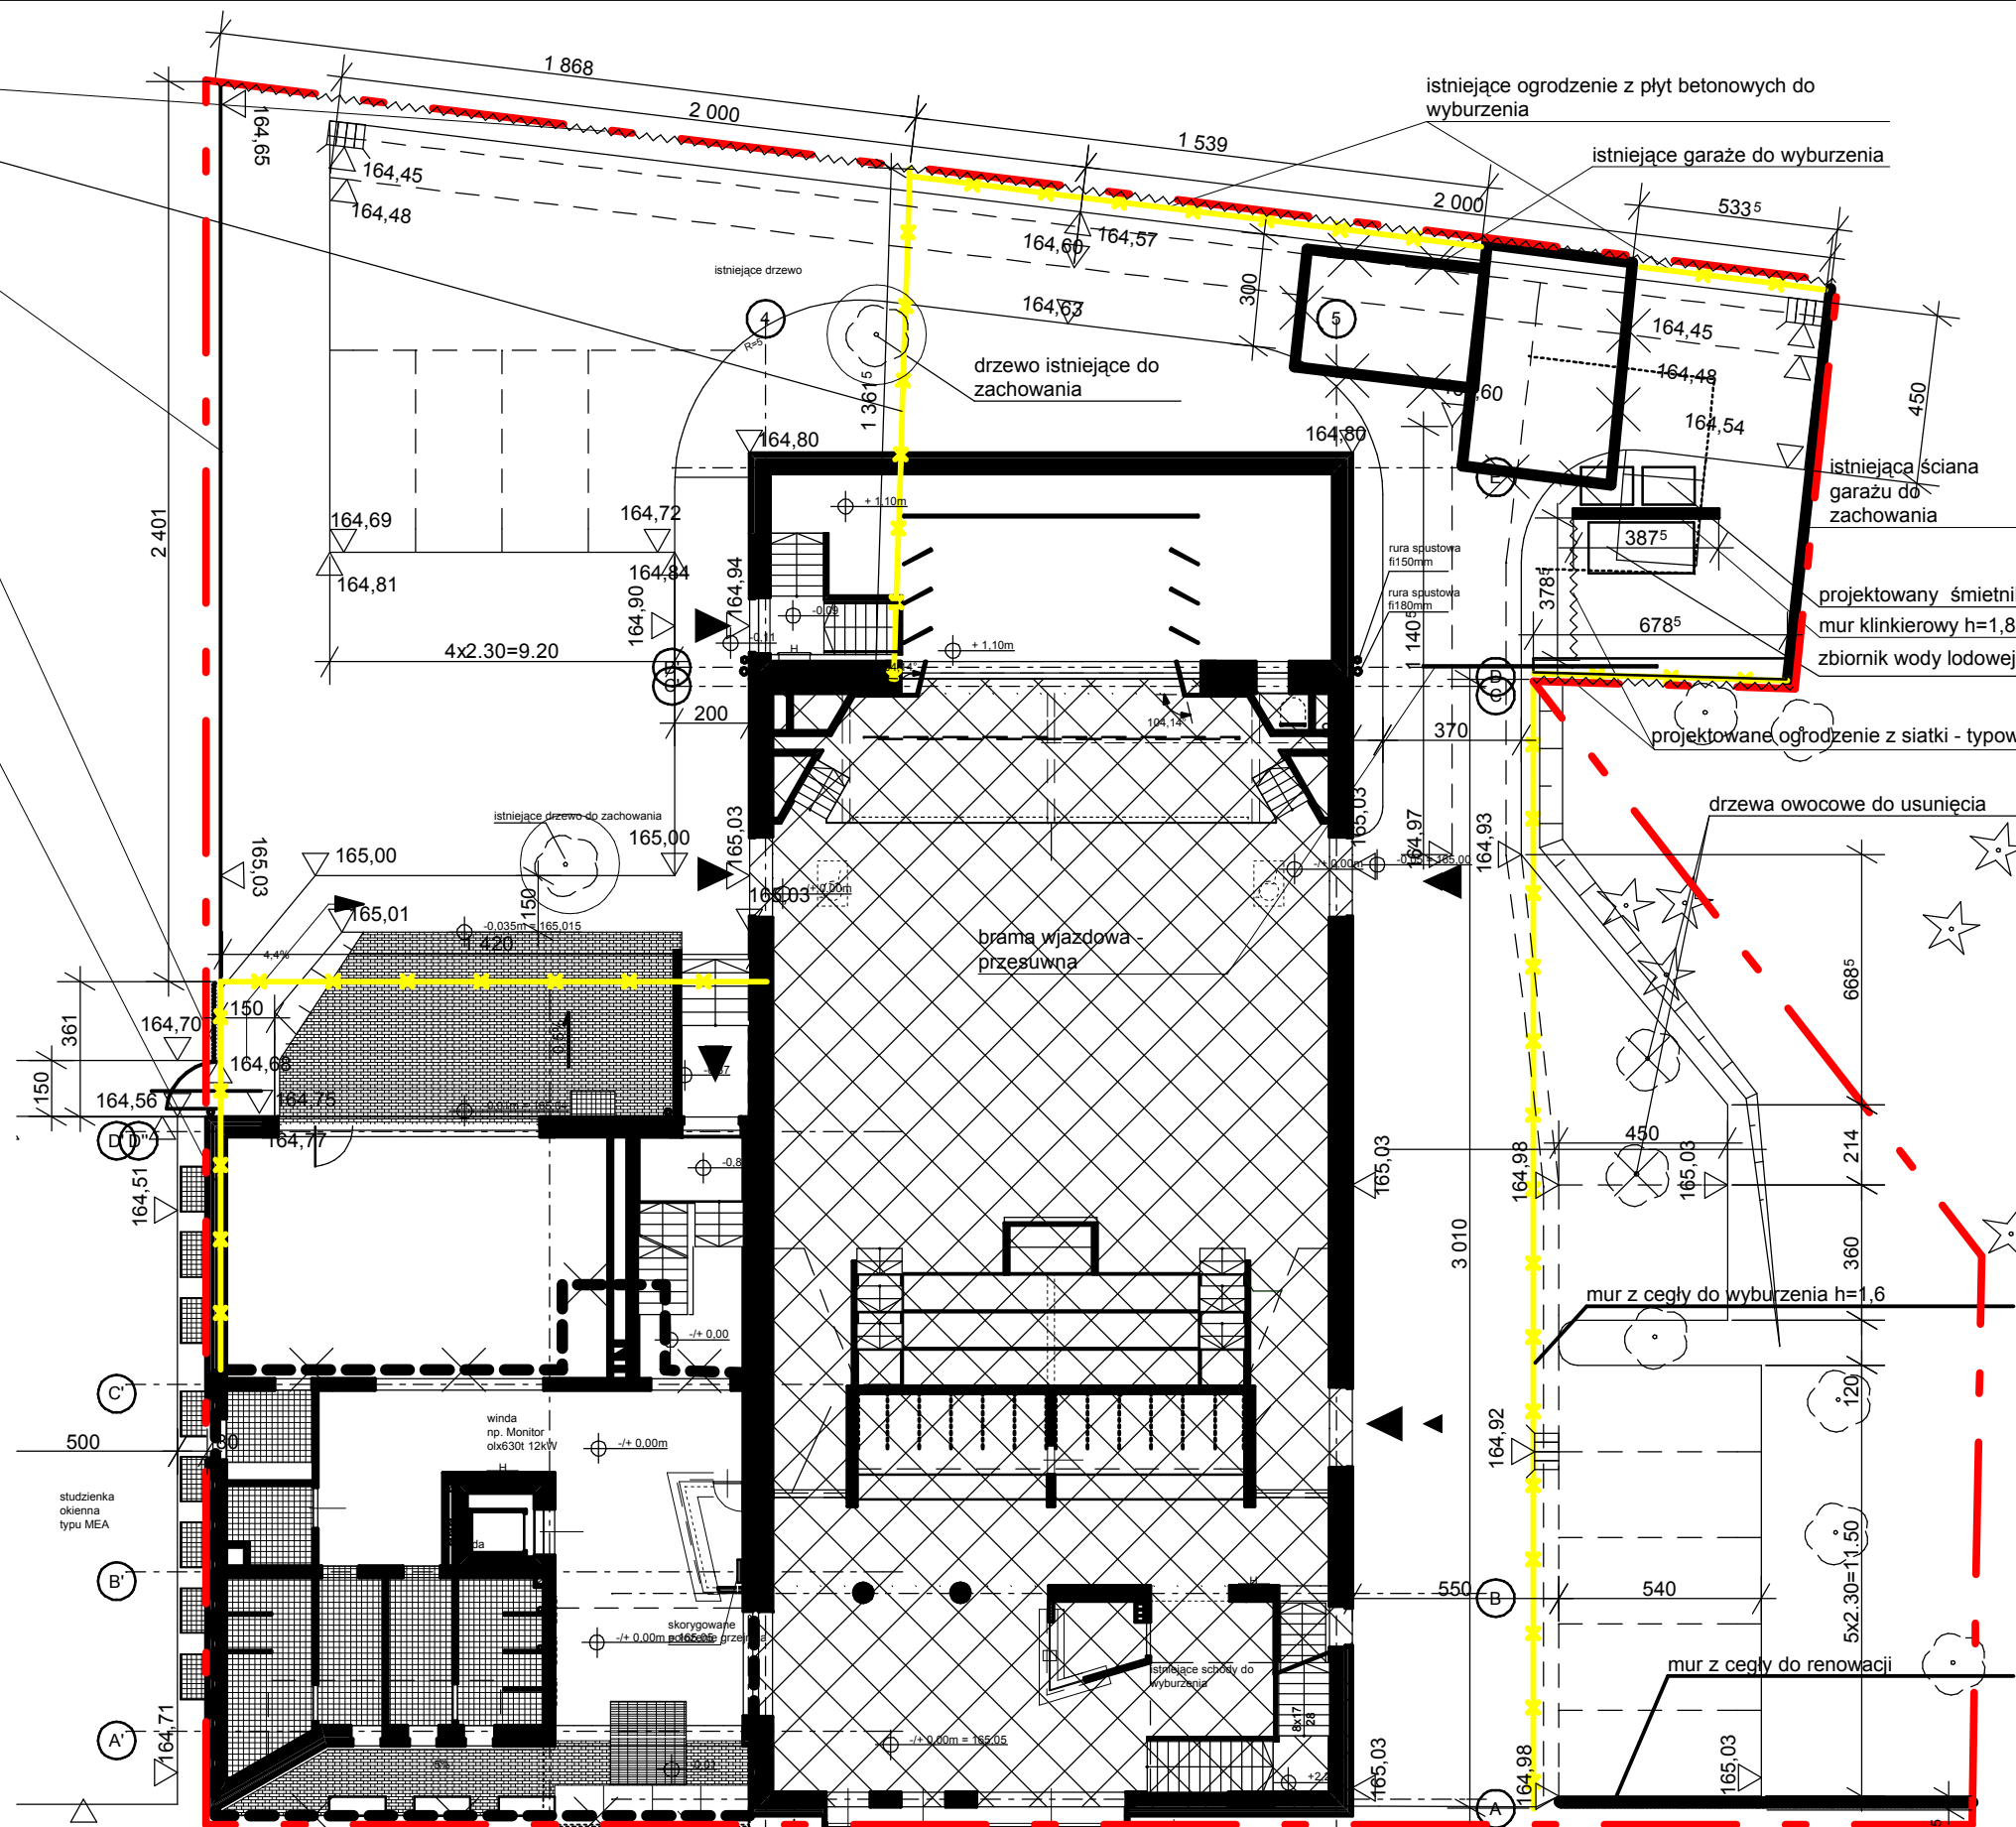Obiekt: STRZELIŃSKI OŚRODEK KULTURY,
Strzelin, ul. Mickiewicza 2
Temat: PRZEBUDOWA ZAPLECZA STRZELIŃSKIEGO OŚRODKA
KULTURY
Plan zagospodarowania działki

Faza proj.:	PROJ. WYKONAWCZY	Data:	Sierpień '09
Investor:	URZĄD MIASTA I GMINY STRZELIN UL. ZĄBKOWICKA 11, 57-100, STRZELIN	Skala:	1:200
Projektował:	mgr inż. arch. Andrzej Kozielski nr upr. 209/90	Nr rys.:	01
Opracował:	mgr inż. arch. Tomasz Widawski		