PROFILE ODCINKÓW SIECI I PRZYŁĄCZA DO KANAŁU SANITARNEGO KS1.2.3. i KS1.2.4

PODZ. 1:100/500

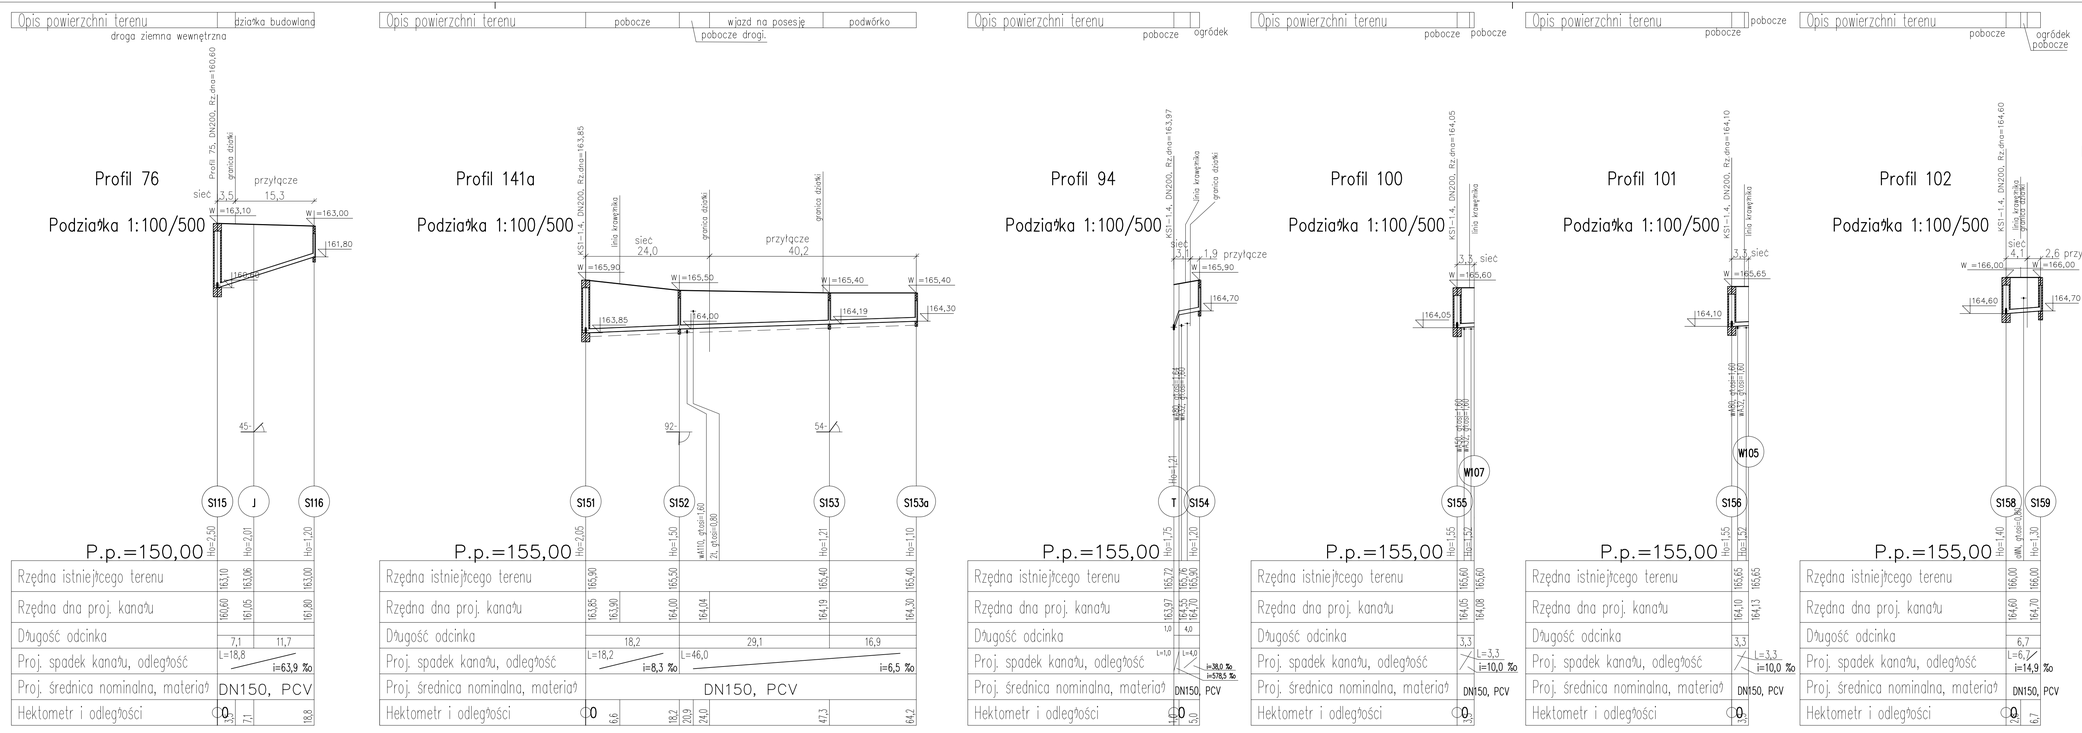

Uwaga:
1) Wykonawstwo przyłączy wg odrębnego pozwolenia na budowę
2) Rzędne włazów studzienek dostosować do niwelety drogi
3) Wartość rzędnej oraz głębokość osi istniejącej instalacji (np. eNN, gł.osi=0,90) podano w przybliżeniu.

Nr profilu	Nazwa	Dl. odcinka sieci	Dl przyłącza	Razem [m]	Węzły
		Razem [m]	41,3	60,0	101,3	
6	Profil 102	4,1	2,6	6,7	S158–S159
5	Profil 101	3,3	0,0	3,3	S156–W105
4	Profil 100	3,3	0,0	3,3	S155–W107
3	Profil 94	3,1	1,9	5,0	T–S154
2	Profil 141a	24,0	40,2	64,2	S151–S153a
1	Profil 76	3,5	15,3	18,8	S115–S116

Projektował:	mgr inż. A. Prokopowicz upr. proj. 854/94/UW		02.2009
Sprawdził:	mgr inż. L. Szatańska upr. proj. 41/84/WBPP		02.2009
	Nazwisko:	Podpis	Data

Zastrzega się prawa autorskie

PRACOWNIA PROJEKTOWA ANNA PROKOPOWICZ

Podziałka: 1:100/500 Stadium: PB+PW

Inwestor: GMINA STRZELIN

Obiekt: Sieć wodociągowa i kanalizacja sanitarna dla osiedla "Na Skarpie" w Strzelinie

Nazwa rysunku: PROFILE ODCINKÓW SIECI I PRZYŁĄCZA DO KANAŁU SANITARNEGO KS1.2.2

Numer rysunku: 35