



STANOWISKO AKUSTYKA

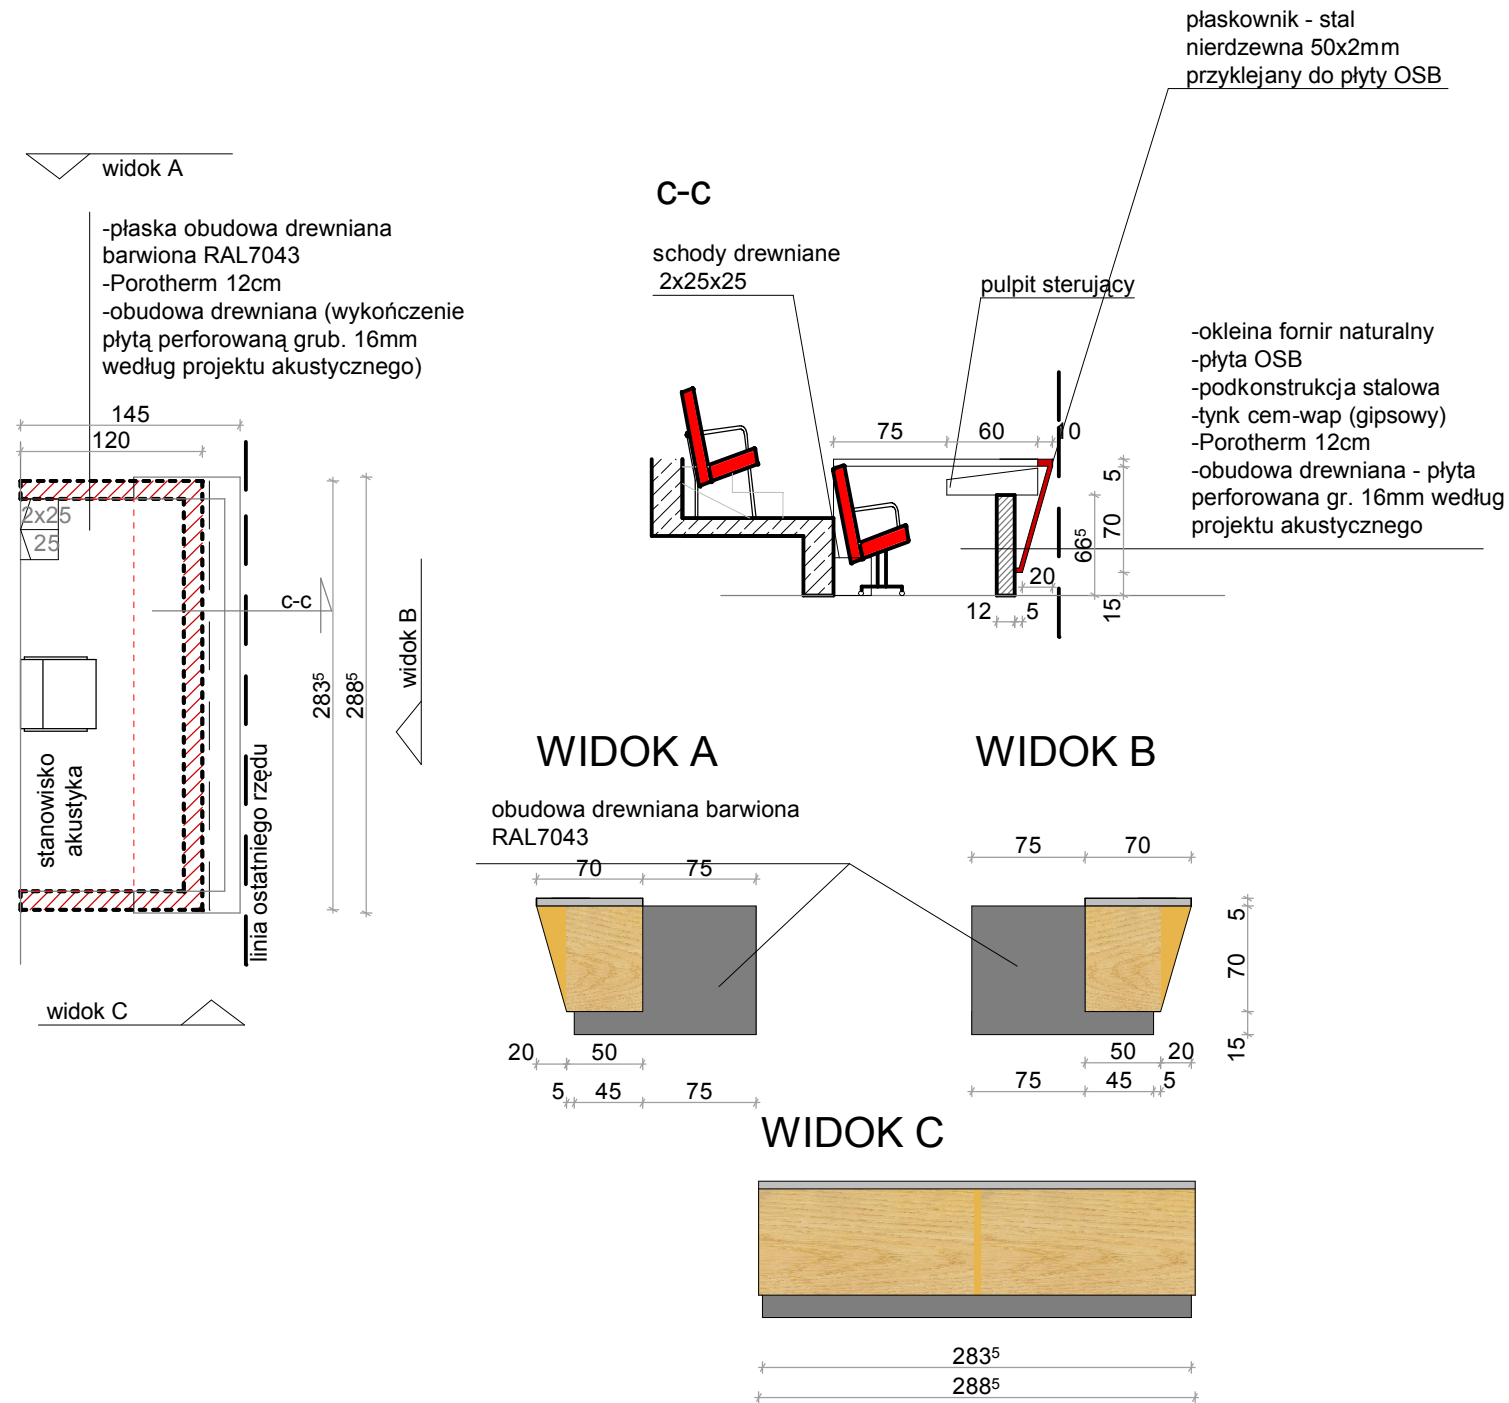


- Fornir naturalny
- Farba akrylowa RAL7043
- Stal nierdzewna

RECEPCJA


Przekrój d-d

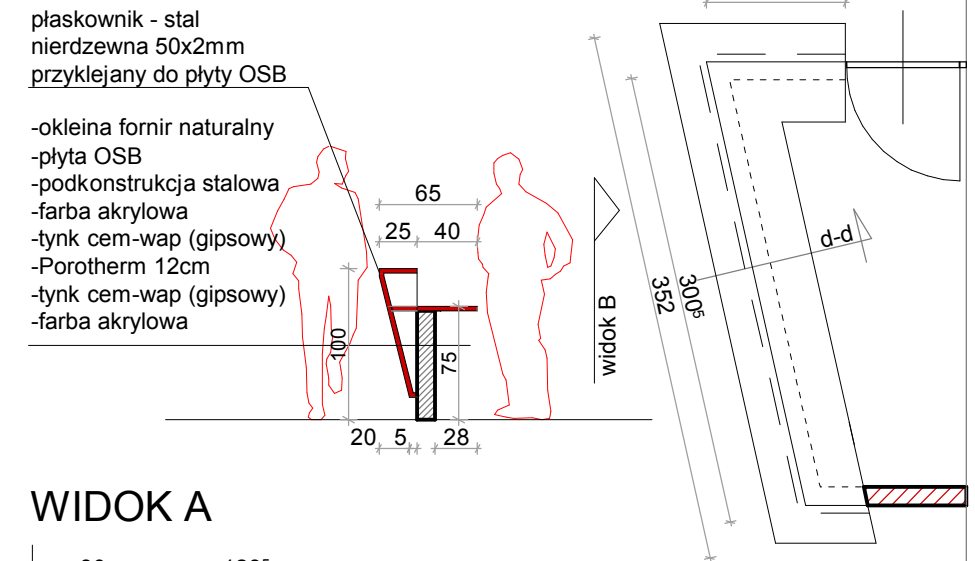


WIDOK A

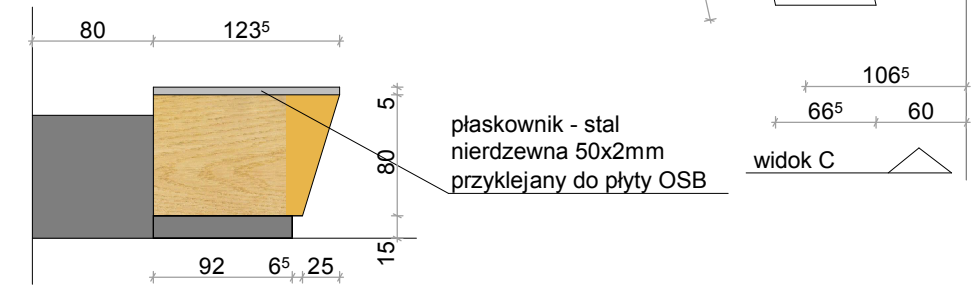

WIDOK B

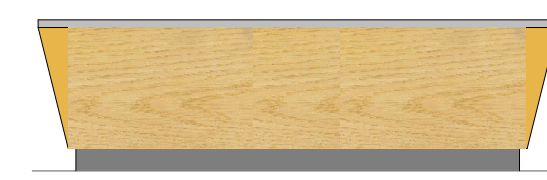

WIDOK C

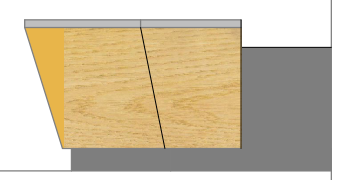

- Fornir naturalny
- Farba akrylowa RAL7043
- Stal nierdzewna

	Obiekt: Strzelecki Ośrodek Kultury, Strzelin ul. Mickiewicza 2		
	Temat: Przebudowa zaplecza Strzeleckiego Ośrodka Kultury DETAL - STANOWISKO AKUSTYKA, RECEPCJA		
Faza proj.: Projekt wykonawczy	Data:	Sierpień '09	
Inwestor: Urząd Miasta i Gminy Strzelin, ul. Ząbkowicka 11, 57-100, Strzelin			Skala: 1:50
Projektował: mgr inż. arch. Andrzej Kozielski 209/90			Nr rys.:
Opracował: mgr inż. arch. Tomasz Widawski			21