
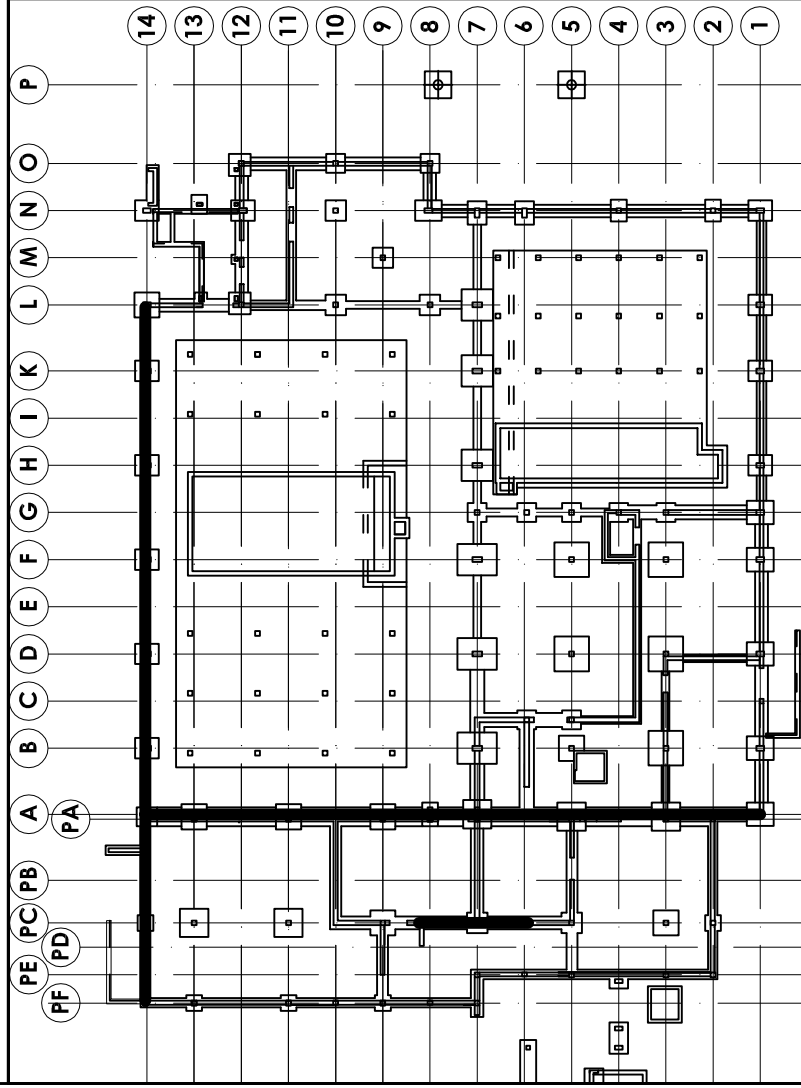



POZ.2.1.2 ŚCIANY FUNDAMENTOWE W OSIACH

"A, PC, 14"
skala 1:50

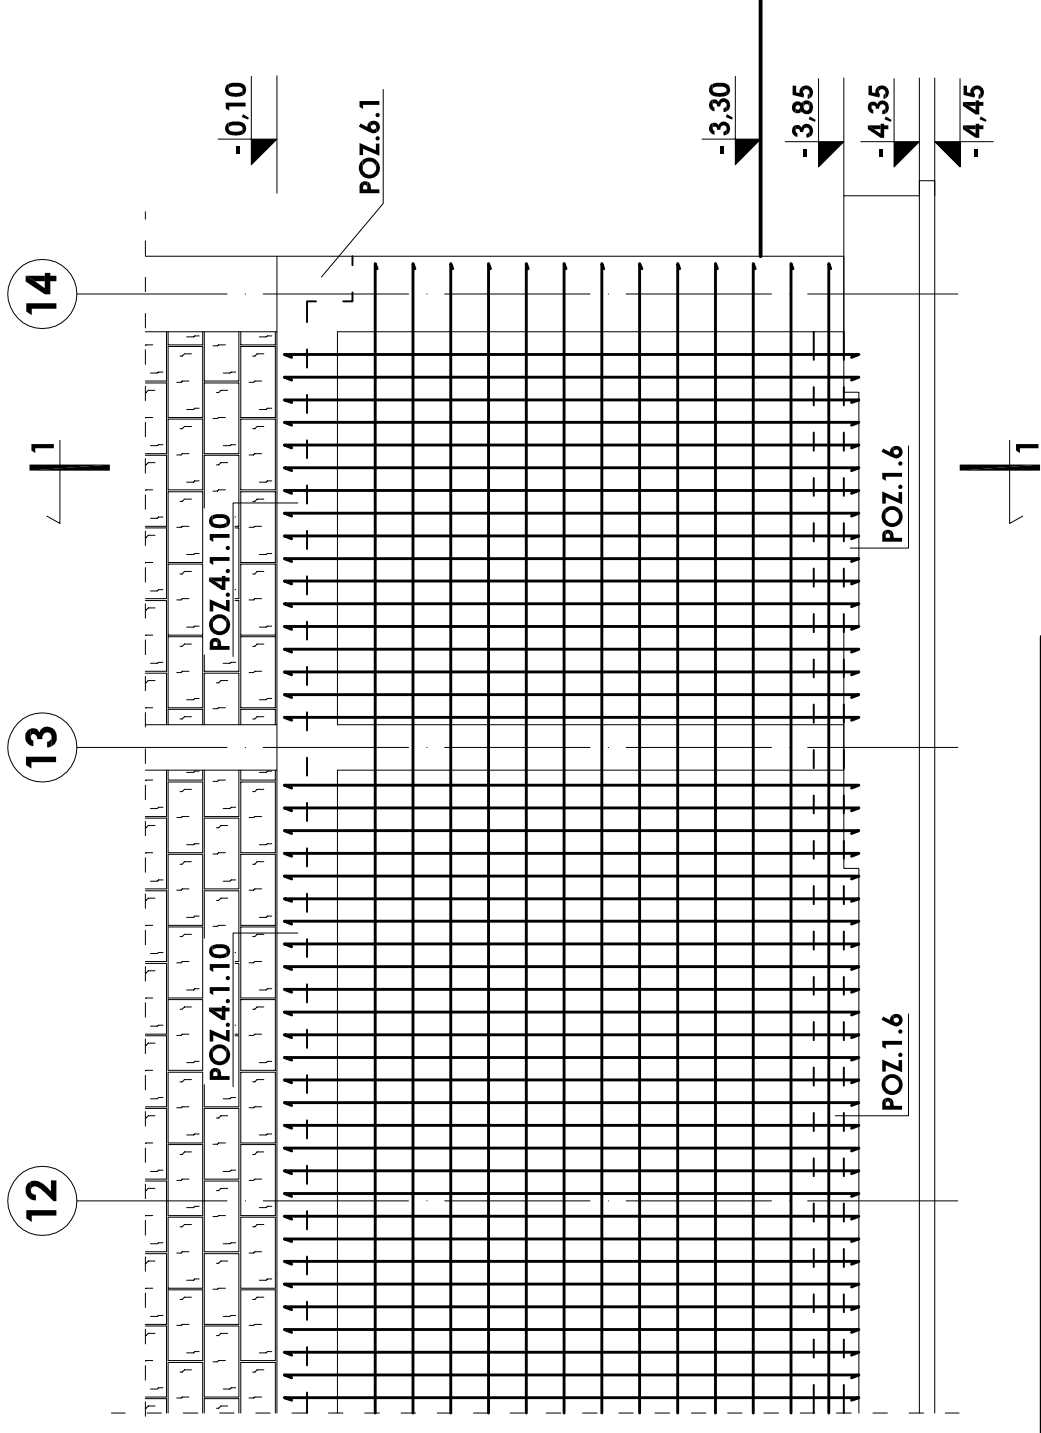

1-1
skala 1:50

14
A
PC

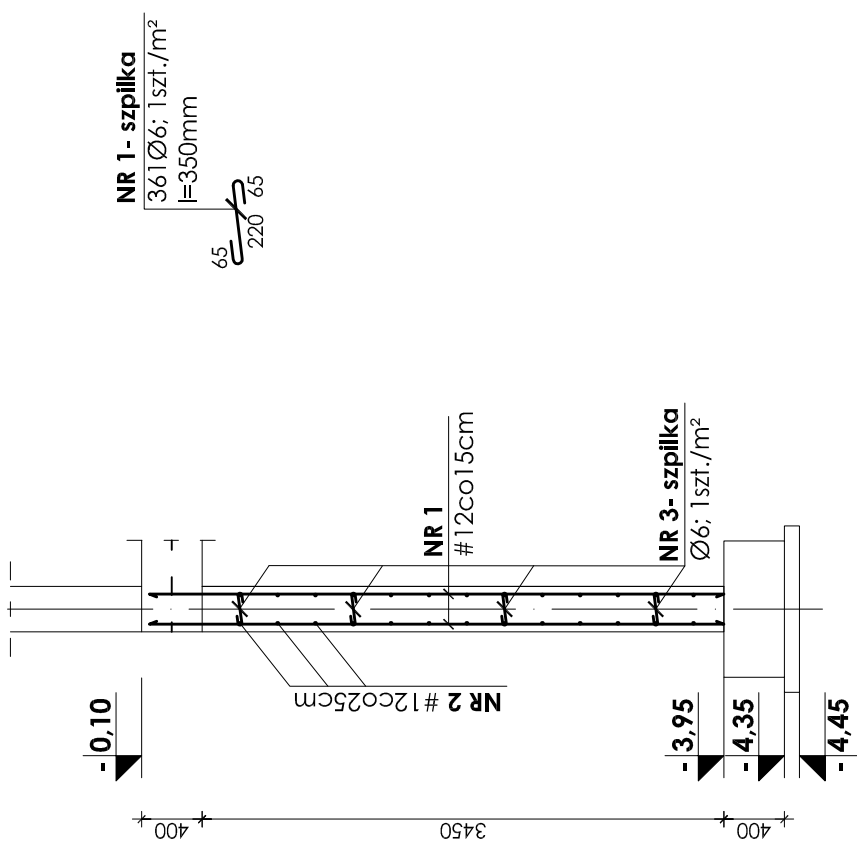

NR 1 - szpilka
3ø1Ø6; 1szt./m²
l=350mm

65
220 65

NR 1
#12co15cm

NR 3 - szpilka
Ø6; 1szt./m²

Beton B25
Stal # A-III (BST-500S)
Stal Ø A-0 (St0S)

INWESTOR:		GMINA STRZELIN	
TEMAT:		57-100 STRZELIN, UL. ZĄBKOWICKA 11	
ZESPÓŁ PROJ.:		NR UPR.:	DATA:
Projektant:		117/82	02.2009
Opracował:		117/82	02.2009
Sprawdził:		143/2002	02.2009
Podziałka:		143/2002	
BRANŻA:		KONSTRUKCJA	
TREŚĆ RYSUNKU:		ŚCIANY FUNDAMENTOWE W OSIACH "A, PC, 14"	
STADIUM:		PROJEKT WYKONAWCZY	
NR PROJ.:		KP/1002/B/08-PW	
NR RYS.:		B-4/2	
REWIZJA:			
PRACOWNIA PROJEKTOWA		DKT EXPERT	
Architektoniczno - Konstrukcyjna		Kraków, ul. Wrocławska 55	
Inż. ARTUR LUDOMIRSKI		tel (12) 632-93-73	
os.Dyktando 303 B411/1000a		31-872 Kraków	
tel./fax (012) 649-07-59			
1:50			

Wszelkie prawa autorskie zastrzeżone, ze szczególnym uwzględnieniem przepisów Ustawy o prawie autorskim (Dz. U. Nr 34/52 poz. 234 wraz z późniejszymi zmianami). Każde wykorzystanie, powielanie i rozpowszechnianie możliwe jest za zgodą autorskiej jednostki projektowania