


MUR ISTNIEJĄCY


MUR PROJEKTOWANY

KORONA MURU PROJEKTOWANEGO

KRATKA ODPOWIADA 25 x 25 cm

~ 2 m.  $\phi 10$

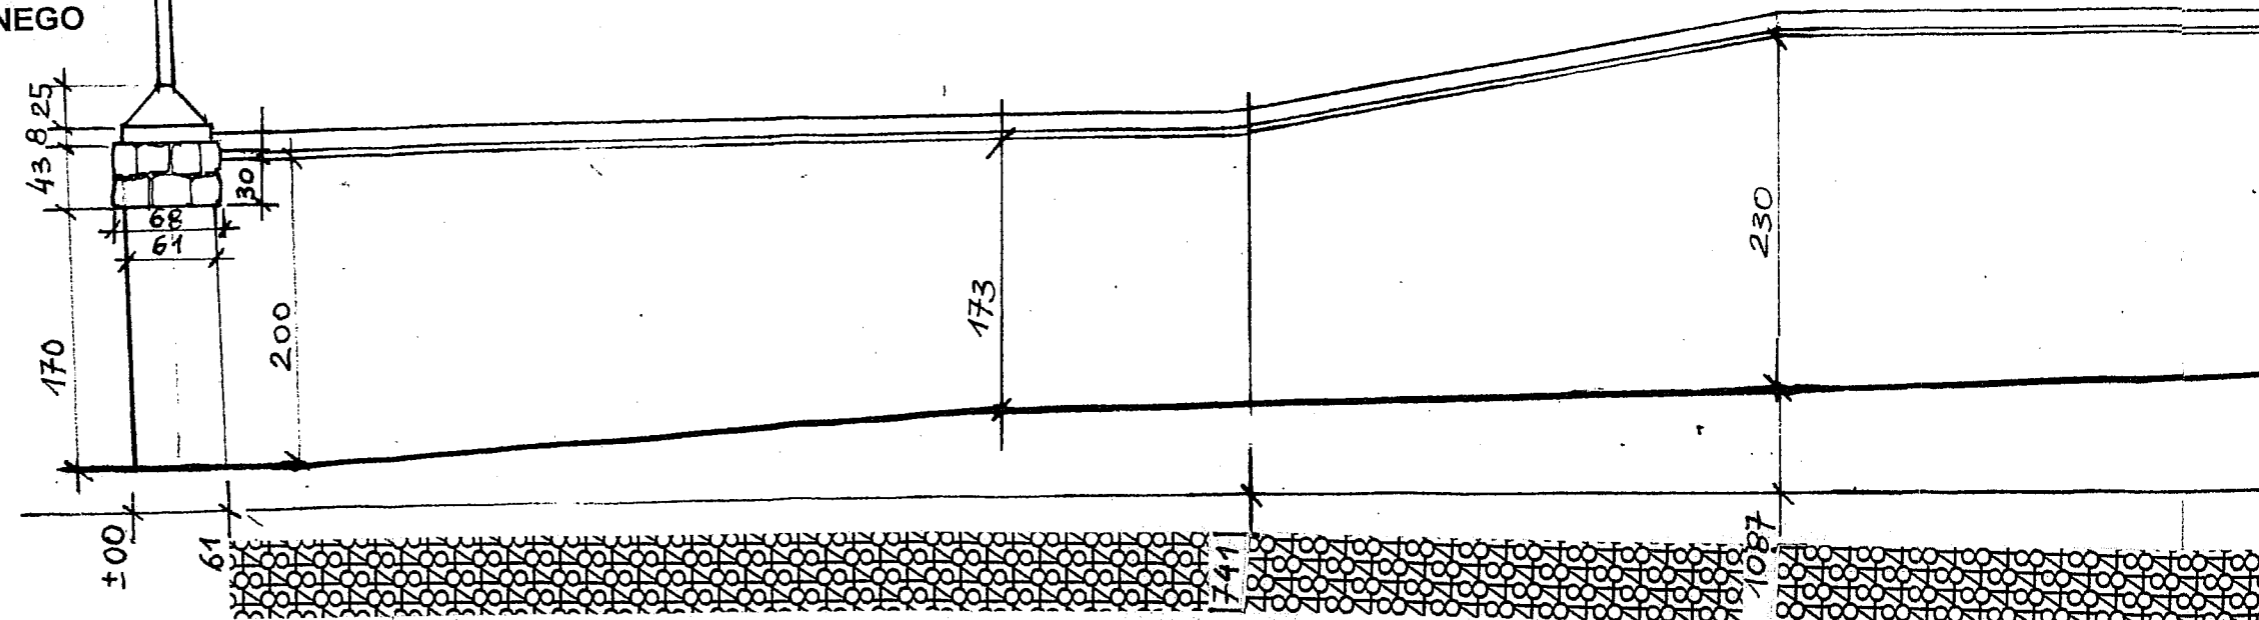


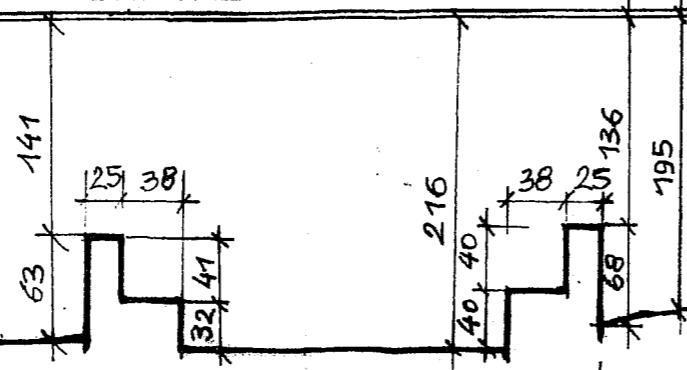

199.7


254.3

298.0

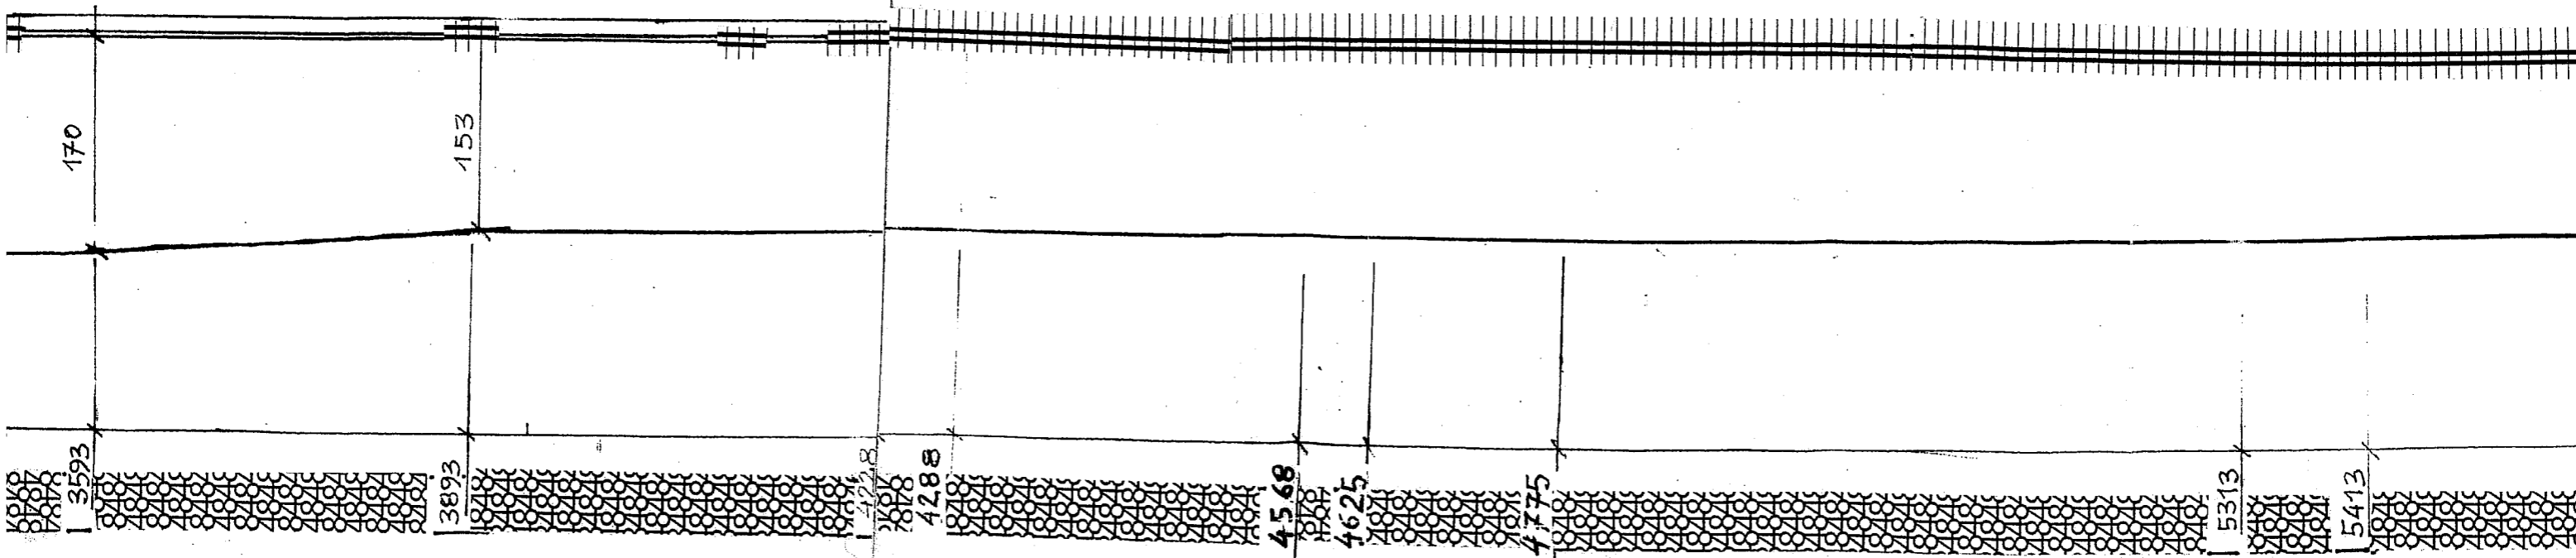



daszek wyj. 11cm.

daszek z cegiel  
na murku ze

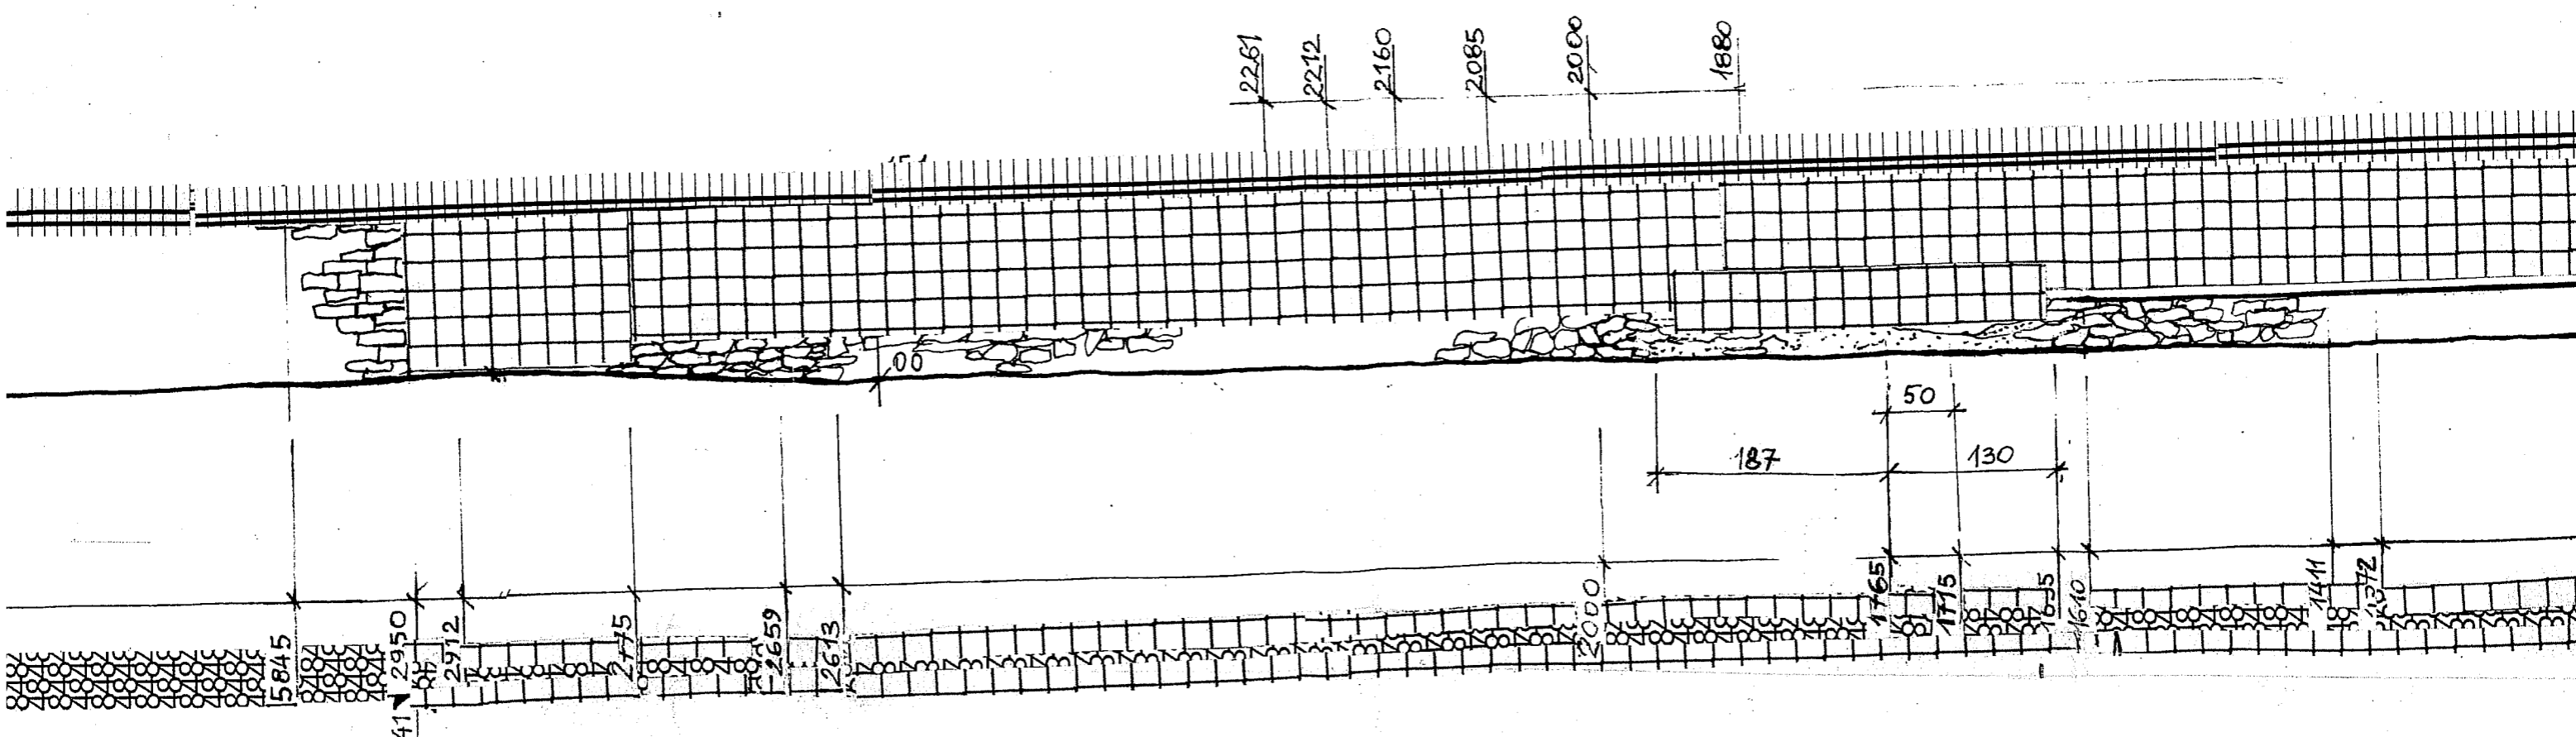

65)

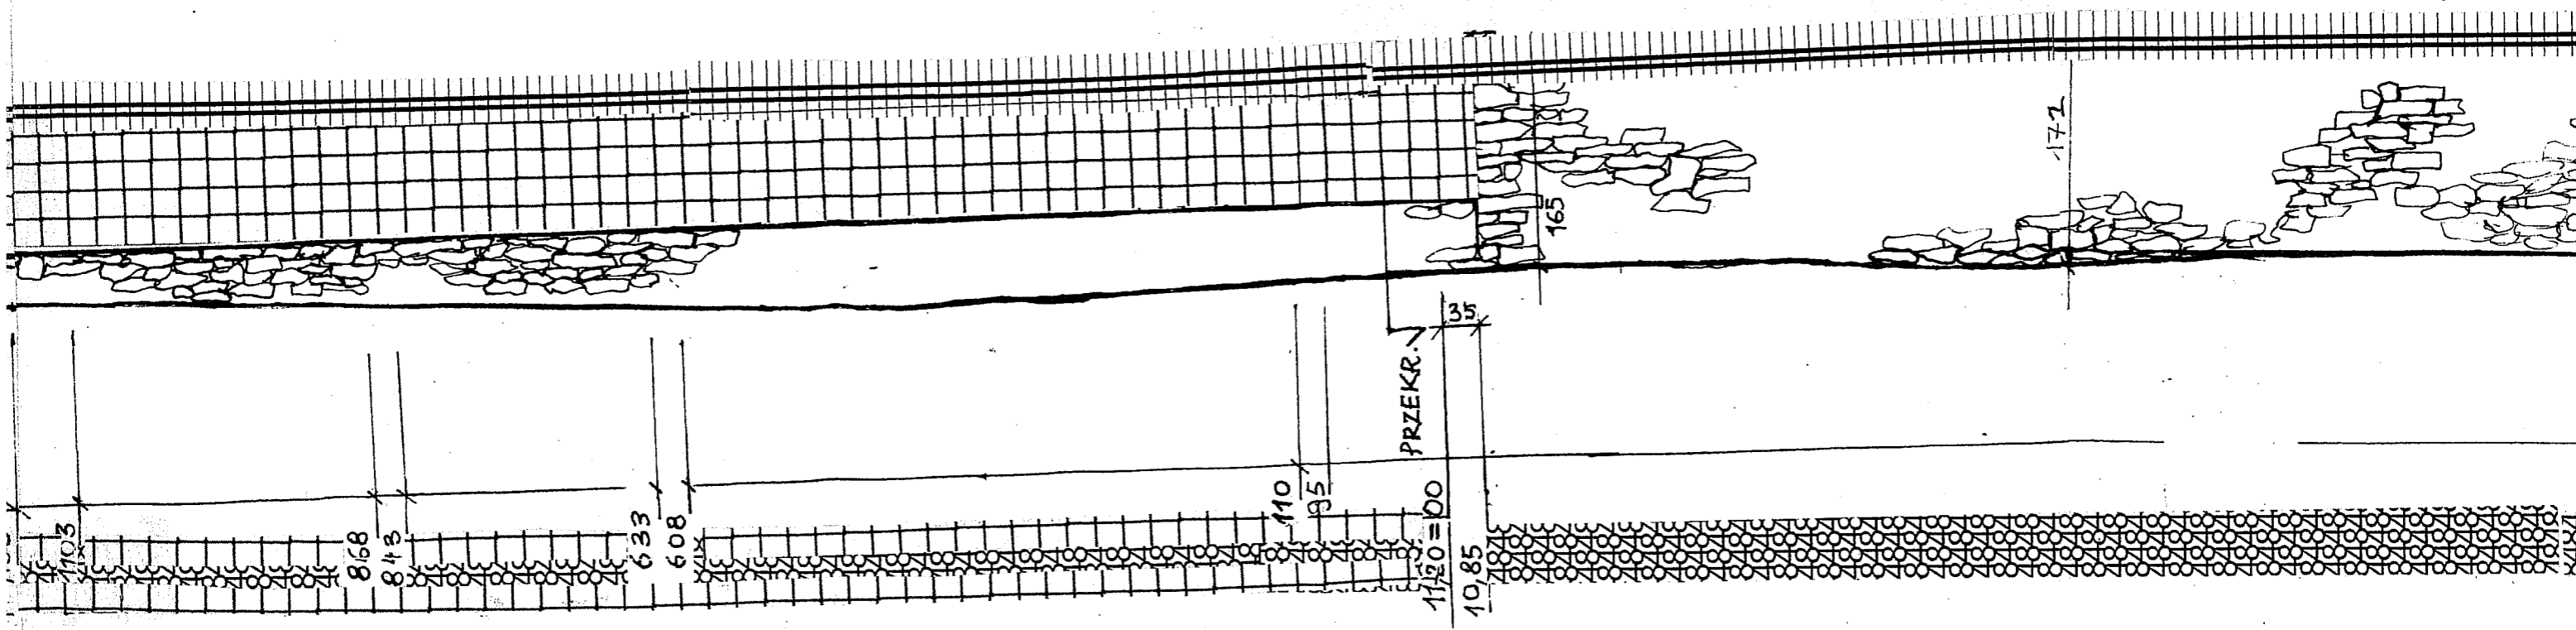

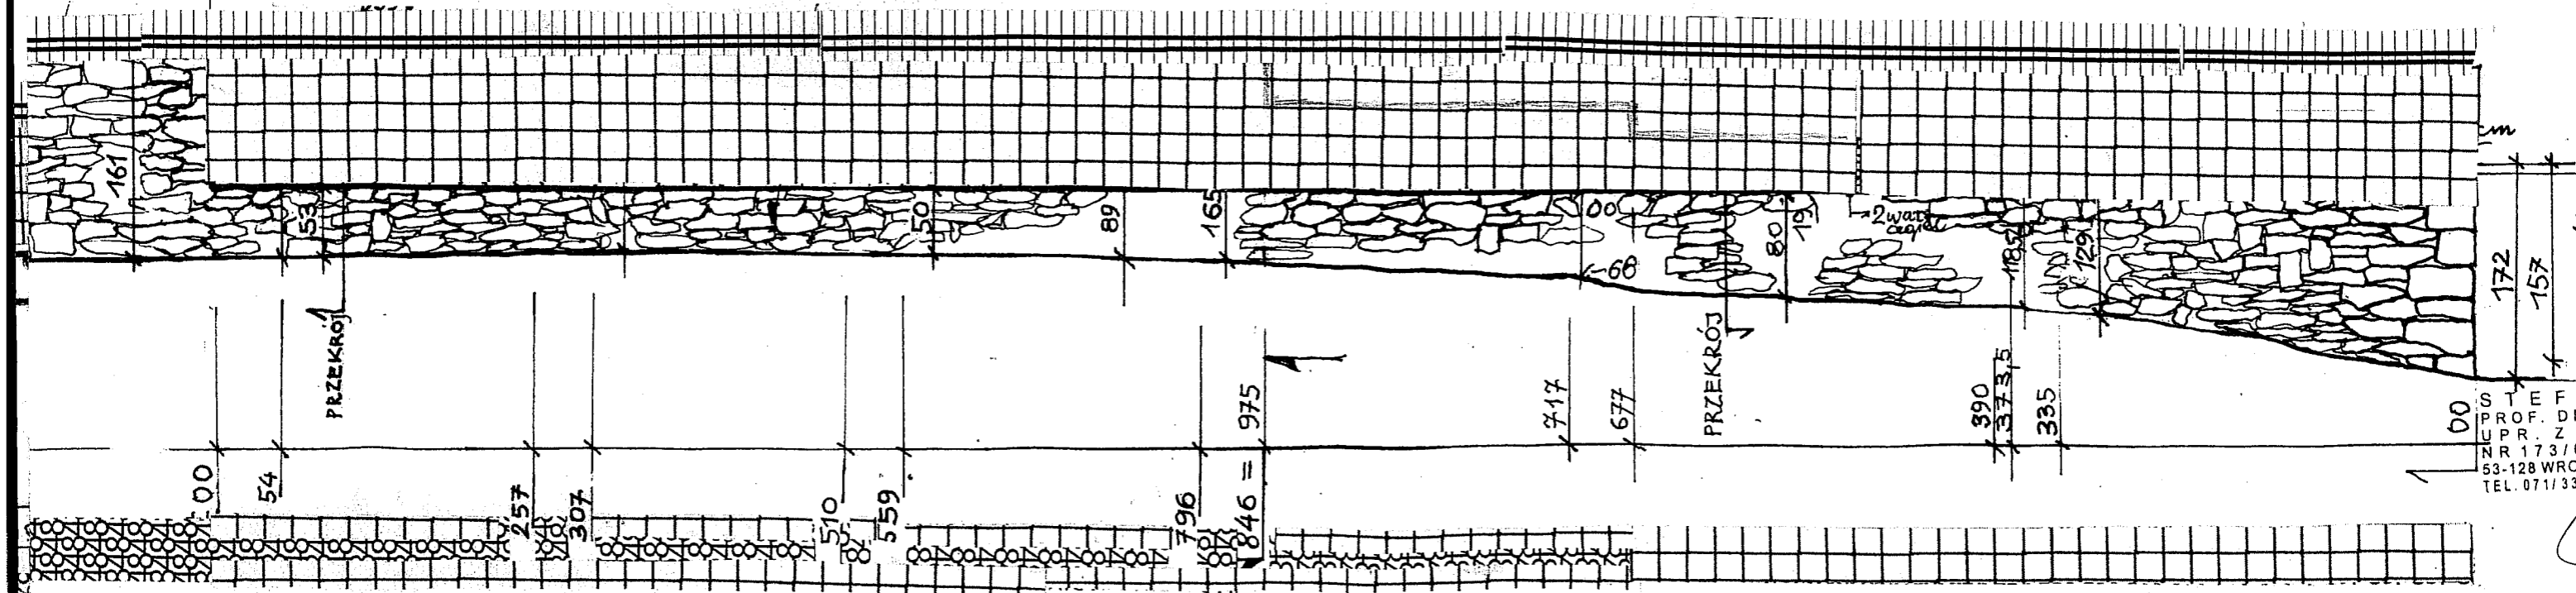


PRZEKRÓJ

PRZEKRÓJ

00  
 S T E F  
 PROF. D  
 U PR. Z  
 NR 173/  
 53-128 WR  
 TEL. 071/33

STAROSTWO POWIATOWE  
W STRZELIMOWIE  
WYDZIAŁ URBANISTYKI I BUDOWNICTWA  
ARCHITEKTURY I BUDOWNICTWA  
ul. Kamienna 10, 57-100 STRZELIMOWIE  
tel. 071 392 30 16 do 17, 116 do 17, fax 071 392 30 15  
-2- 116 do 17, fax 071 392 30 15  
-2-

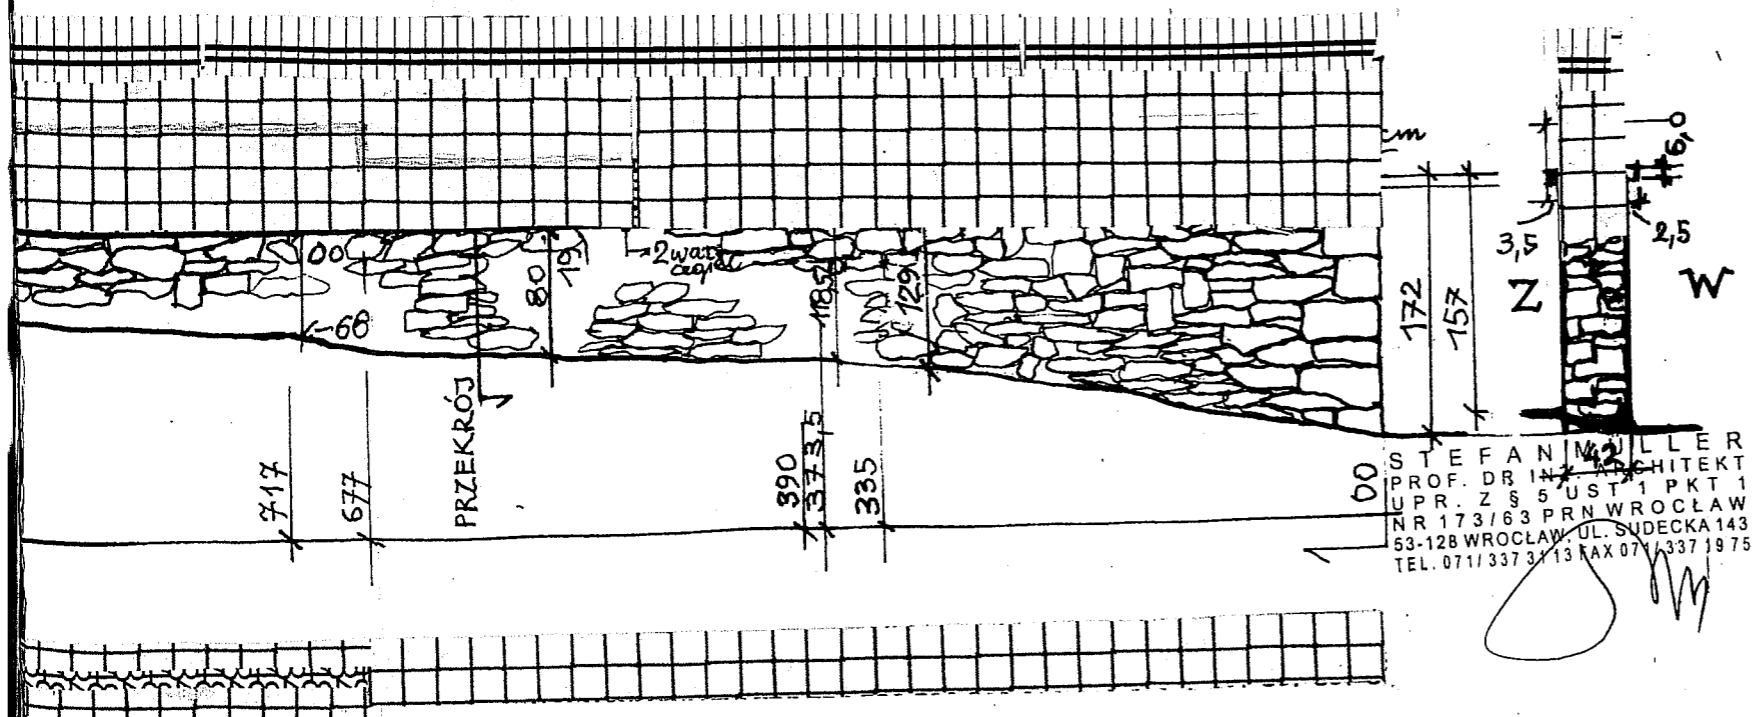

STEFAN MÜLLER  
PROF. DR INŻ. ARCHITEKT  
UPR. Z 55 UST. 1 PKT 1  
NR 173/63 PRN WROCLAW  
53-128 WROCLAW, UL. SUDECKA 143  
TEL. 071/337 34 13 FAX 071/337 19 75

AKME – Zdzisław Wiśniewski 50 – 056 Wrocław, ul Wierzbowa 3 tel. 071.7857300 fax 071.7857328	
ARCHITEKTURA, październik 2007 r.	RYS. 2
Koncepcja: prof. dr hab. inż. arch. Jerzy Rozpedowski Projektant: prof. dr inż. Arch. Stefan Müller. nr uprawnień: 173/63 WBU i A	
Sprawdzający: mgr inż. arch. Dariusz Ropacki nr uprawnień 163/93/UW	
MURY OBRONNE STRZELINA ODCINEK II. Mur wzdłuż ulicy Pocztowej, od ul. Kościuszki (od Bramy Ziębickiej) do ul. Mickiewicza. Elewacja południowa.	
Skala 1 : 50	
INWESTOR: Urząd Miasta i Gminy Strzelin 57-100 Strzelin, ul. Ząbkowicka 11	