


ŚCIANA W OSI "K" skala 1:100

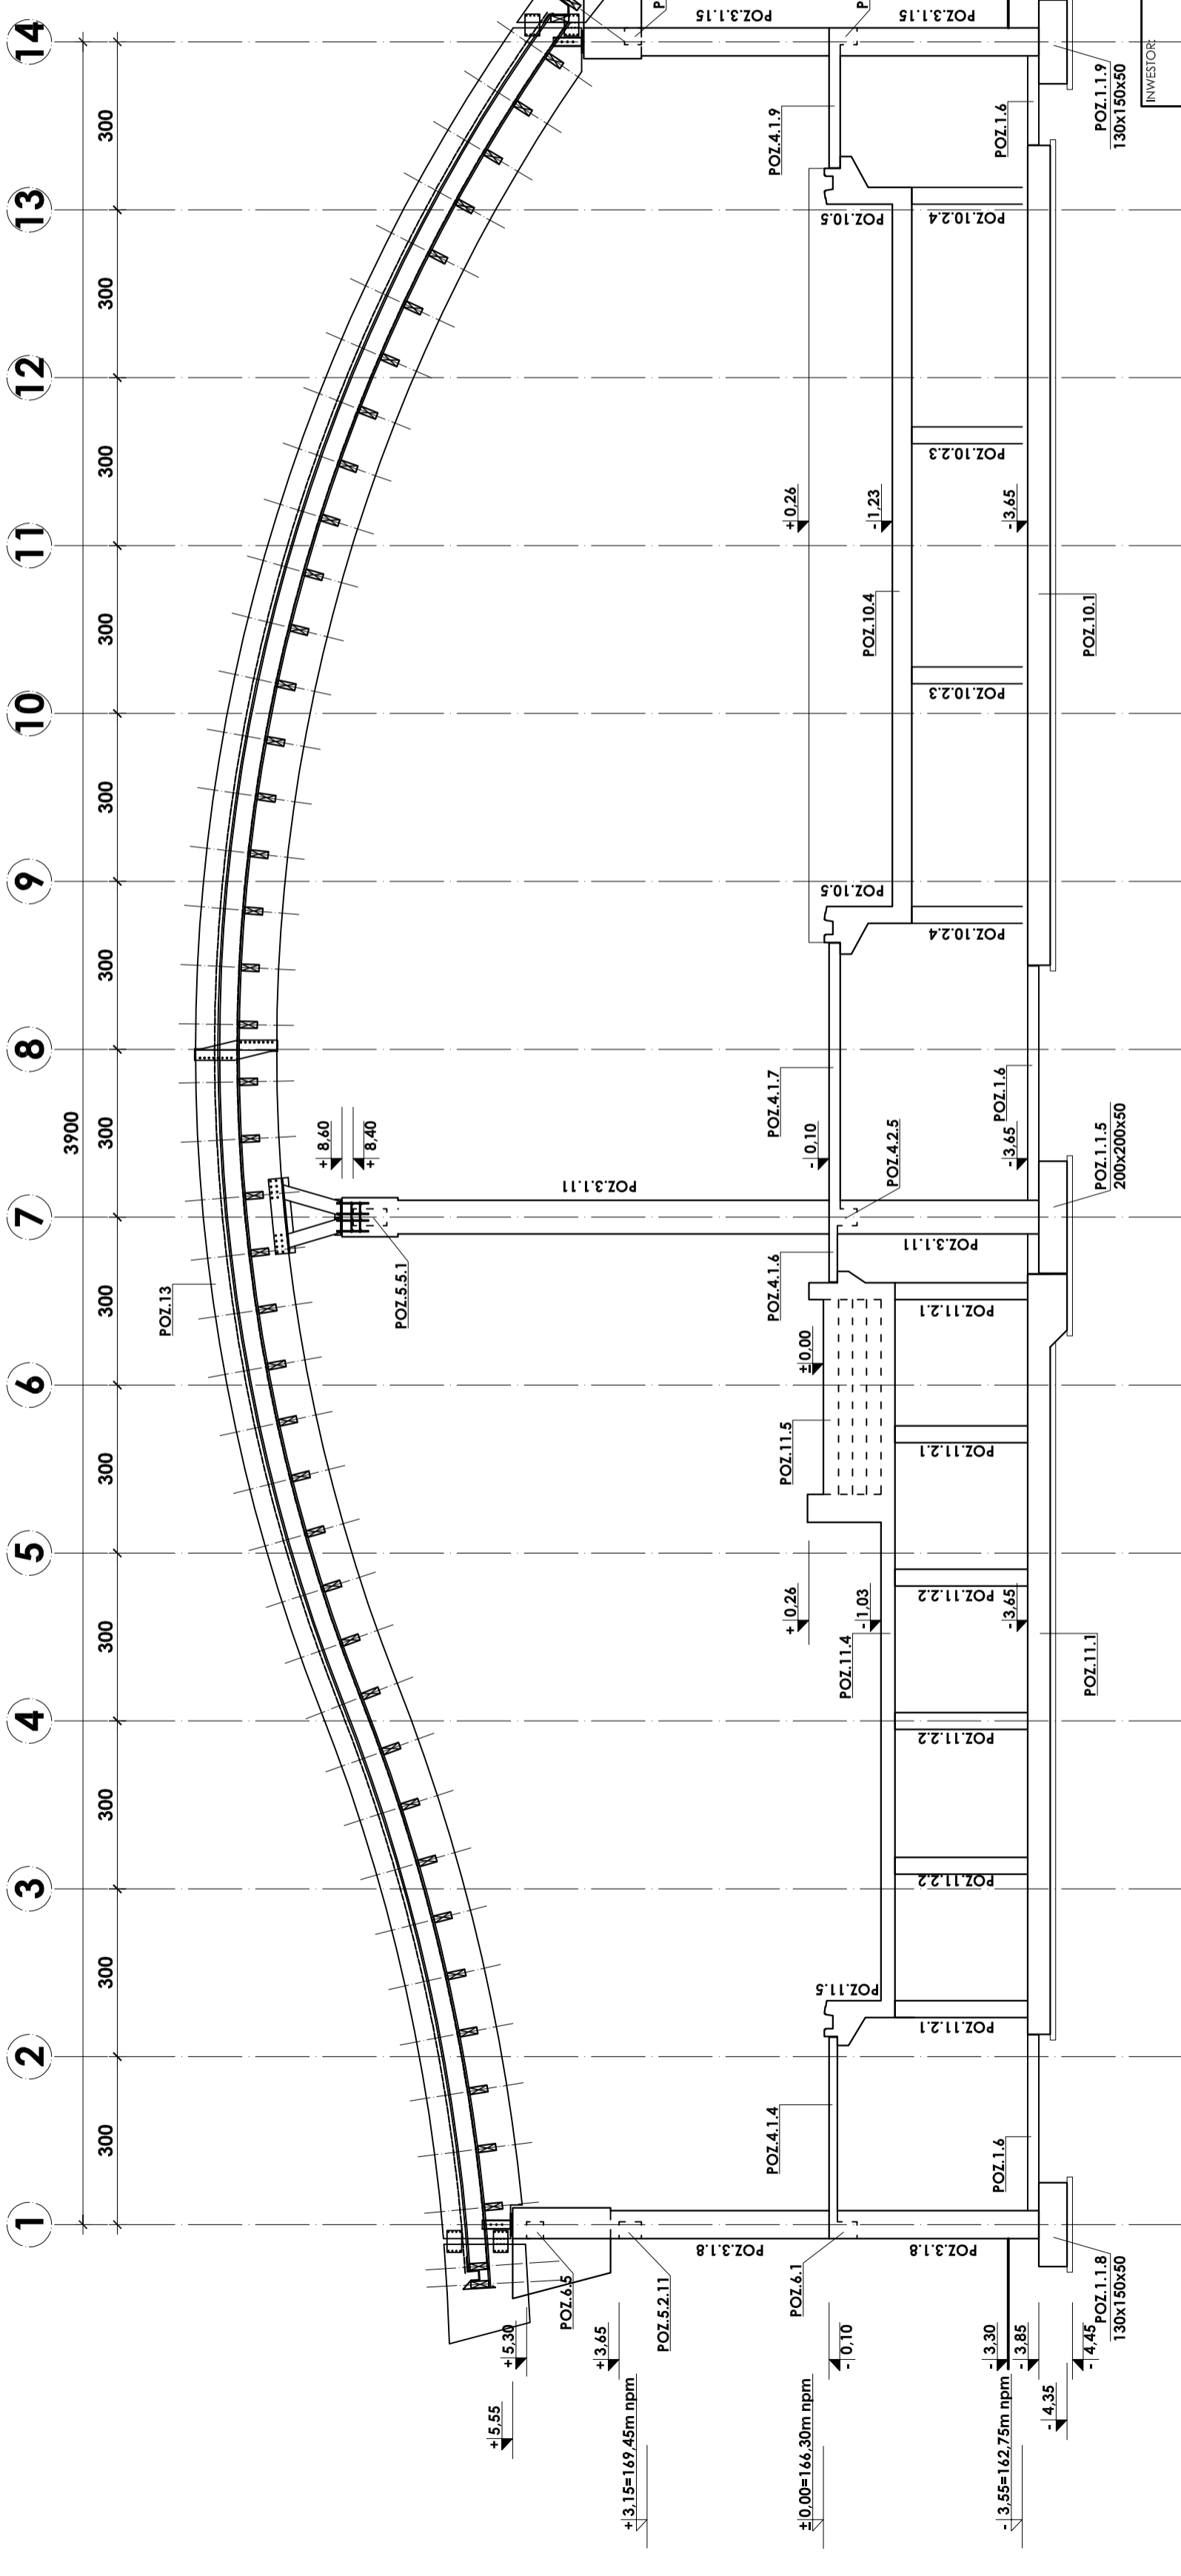

± 0.00=166.30m npm
Beton B37 W6, B25
Stal # A-III (BST-500S)
Stal Ø A-0 (St0S)

UWAGI:
 1. KONSTRUKCJE OBIEKTU ROZPATRYWAĆ ŁĄCZNIE Z PROJEKTAMI ARCHITEKTONICZNYMI I BRANŻOWYMI
 2. ODBIÓR ROBÓT ŻELBETOWYCH WG PN/B-06280, PN/B-10144 ORAZ SPECYFIKACJI TECHNICZNEJ

INWESTOR: GMINA STRZELIN '57-100 STRZELIN, UL. ZĄBKOWICKA 11		BRANŻA: KONSTRUKCJA	
TEMAT: BUDOWA KRYTEJ PŁYWAJNI W STRZELINIE PRZY UL. OKULICKIEGO WRAZ Z TECHNOLOGIAMI I INSTALACJAMI WEWNĘTRZNYMI, PARKINGIEM I PODŁĄCZENIEM DO DROGI, CHODNIKAMI, PRZYŁĄCZAMI: WODOCIĄGOWYM, KANALIZACYJNYM (SANITARNYM, DESZCZOWYM), ELEKTROENERGETYCZNYM, GAZOWYM, ELEMENTAMI MAŁEJ ARCHITEKTURY, NA DZIAŁKACH EWID. O NUMERACH: 2/1, 2/3, 2/4, 1/1, OBR. MIASTO STRZELIN, JEDN. EWID. 021704. 4		NR UPR.: 117/82	DATA: 02.2009
ZESPÓŁ PROJ.:	PROJEKTANT: inż. Artur Ludomiński	REDAKTOR: inż. Artur Ludomiński	PODPIŚ: 117/82
OPRACOWAŁ: inż. Tomasz Siwiec	DATA: 02.2009	PROJEKT WYKONAWCZY: 143/2002	DATA: 02.2009
SPRAWdził: inż. Bartosz Ludomiński	NUMER PROJEKTU: 143/2002	NUMER PROJEKTU: 143/2002	DATA: 02.2009
PROJEKT WYKONAWCZY	NUMER PROJEKTU: KP/1002/B/08-PW	PROJEKT WYKONAWCZY	DATA: 02.2009
1:100	PRACOWNIA PROJEKTOWA DKT EXPERT Architektoniczna - Konstruktoryjna inż. Artur Ludomiński os.Dyplomowa 303 B4/1/1000 31-972 Kraków tel./fax: (012) 649-07-59	NUMER PROJEKTU: B-2/18	DATA: 02.2009