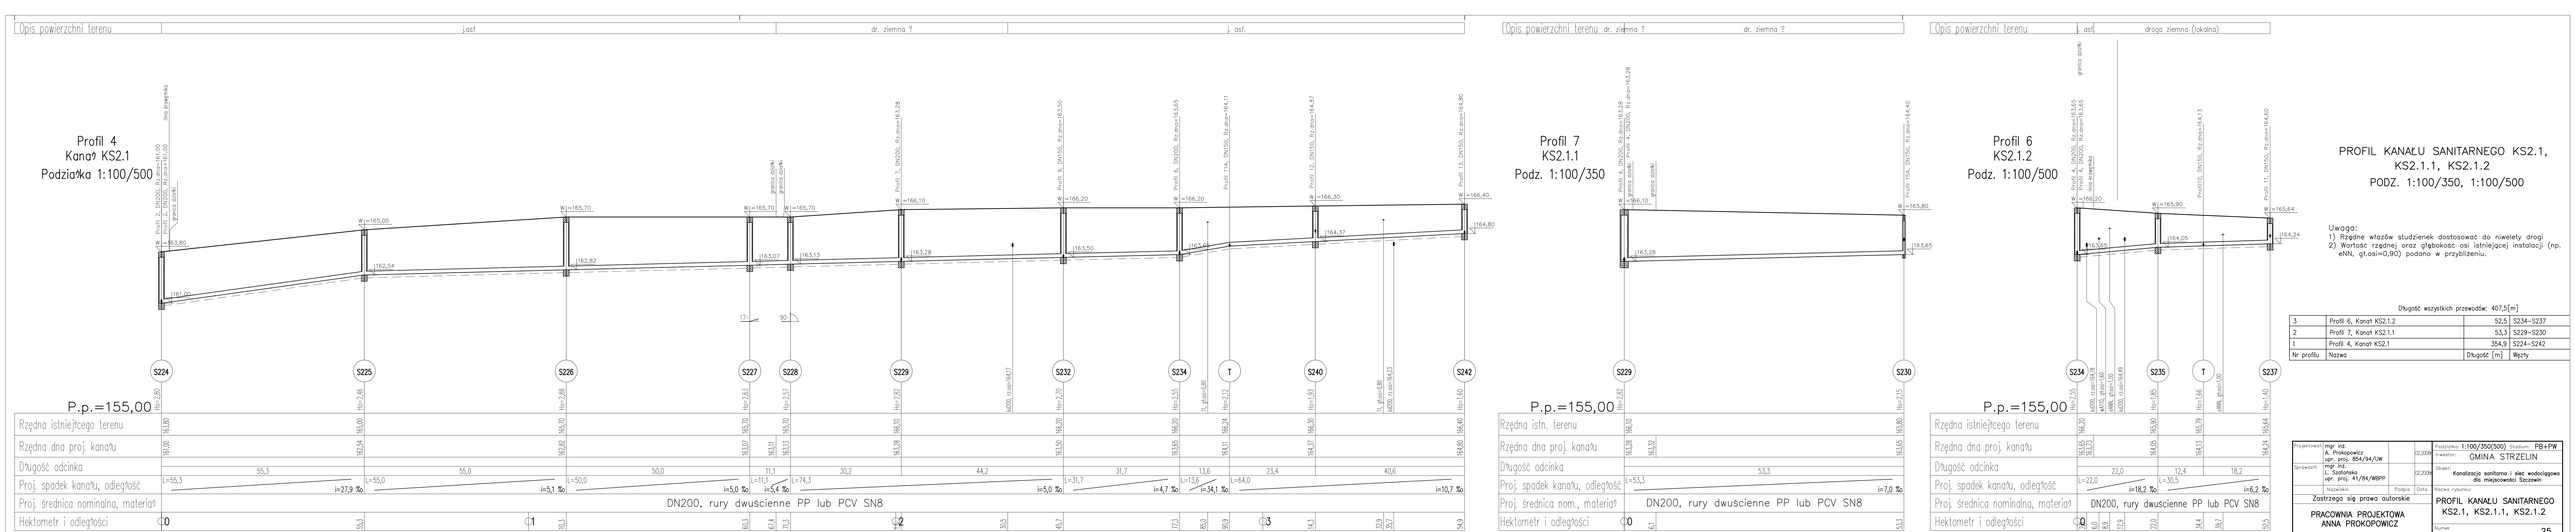
Opis powierzchni terenu
asf
dr. ziemna ?
asf
Profil 4
Kanał KS2.1
Podziałka 1:100/500
istn. krawężnik
granica działki
Profil 2, DN200, Rz.dna=161,00
Profil 3, DN200, Rz.dna=161,00
W=163,80
W=165,00
W=165,70
W=165,70
W=165,70
W=166,10
W=166,20
W=166,20
W=166,30
W=166,40
Profil 7, DN200, Rz.dna=163,28
Profil 9, DN150, Rz.dna=163,50
Profil 6, DN200, Rz.dna=163,65
Profil 11A, DN150, Rz.dna=164,11
Profil 13, DN150, Rz.dna=164,87
Profil 15, DN150, Rz.dna=164,80
161,00
162,54
162,82
163,07
163,13
163,28
163,50
163,65
163,87
164,37
164,80
17°
90°
S224
S225
S226
S227
S228
S229
S232
S234
T
S240
S242
P.p.=155,00
Hn=2,58
Hn=2,46
Hn=2,58
Hn=2,63
Hn=2,57
Hn=2,80
Hn=2,70
Hn=2,55
h_gł.min=0,80
Hn=2,17
Hn=1,97
h_gł.min=0,80
Hn=1,60
Rzędna istniejącego terenu
163,88
165,00
165,00
165,00
165,00
166,10
166,20
166,20
166,20
166,30
166,40
Rzędna dna proj. kanału
161,00
162,54
162,82
163,07
163,13
163,28
163,50
163,65
164,11
164,37
164,80
Długość odcinka
55,3
55,0
50,0
50,0
11,1
30,2
44,2
31,7
13,6
23,4
40,6
Proj. spadek kanału, odległość
L=55,3
i=27,9 ‰
L=55,0
i=5,1 ‰
L=50,0
i=5,0 ‰
L=11,1
i=5,4 ‰
L=74,3
i=5,0 ‰
L=31,7
i=4,7 ‰
L=13,6
i=34,1 ‰
L=64,0
i=7,0 ‰
Proj. średnica nominalna, materiał
DN200, rury dwuścienne PP lub PCV SN8
Hektometr i odległości
0
56,3
1
110,3
163,3
174,4
210,3
2
224,2
267,5
317,3
1
360,0
369,9
2
413,9
3
454,1
509,9
557,
574,9
Opis powierzchni terenu
dr. ziemna ?
dr. ziemna ?
Profil 7
KS2.1.1
Podz. 1:100/350
Profil 4, DN200, Rz.dna=163,28
Profil 6, DN200, Rz.dna=163,65
granica działki
W=166,10
W=165,80
163,28
163,65
P.p.=155,00
Hn=2,82
Hn=1,65
h_gł.min=0,80
Rzędna istn. terenu
166,10
165,80
Rzędna dna proj. kanału
163,28
163,65
Długość odcinka
53,3
Proj. spadek kanału, odległość
L=53,3
i=7,0 ‰
Proj. średnica nom., materiał
DN200, rury dwuścienne PP lub PCV SN8
Hektometr i odległości
0
53,3
Opis powierzchni terenu
asf
droga ziemna (lokalna)
granica działki
Profil 4, DN200, Rz.dna=163,28
Profil 6, DN200, Rz.dna=163,65
Profil 6, DN200, Rz.dna=163,65
Profil 13, DN150, Rz.dna=164,13
Profil 15, DN150, Rz.dna=164,80
Profil 11, DN150, Rz.dna=164,60
istn. krawężnik
W=166,20
W=165,90
W=165,64
163,65
164,05
164,24
Profil 6
KS2.1.2
Podz. 1:100/500
S234
S235
T
S237
P.p.=155,00
Hn=2,65
Hn=1,85
h_gł.min=0,80
Hn=1,66
h_gł.min=0,70
Hn=1,40
Rzędna istniejącego terenu
166,20
165,90
165,64
Rzędna dna proj. kanału
163,65
164,13
164,24
Długość odcinka
22,0
12,4
18,2
Proj. spadek kanału, odległość
L=22,0
i=18,2 ‰
L=30,5
i=6,2 ‰
Proj. średnica nominalna, materiał
DN200, rury dwuścienne PP lub PCV SN8
Hektometr i odległości
0
6,0
8,9
13,9
22,0
34,4
39,7
54,5
PROFIL KANAŁU SANITARNEGO KS2.1, KS2.1.1, KS2.1.2
PODZ. 1:100/350, 1:100/500
Uwaga:
1) Rzędne włazów studzienek dostosować do niwelety drogi
2) Wartość rzędnej oraz głębokość osi istniejącej instalacji (np. eNN, gł.osi=0,90) podano w przybliżeniu.
Długość wszystkich przewodów: 407,5[m]
3 | Profil 6, Kanał KS2.1.2 | 52,5 | S234–S237
2 | Profil 7, Kanał KS2.1 | 53,3 | S229–S230
1 | Profil 4, Kanał KS2.1 | 354,9 | S224–S242
Nr profilu | Nazwa | Długość [m] | Węzły
Projektował: mgr inż. A. Prokopowicz upr. proj. 854/94/UW 12.2008
Sprawdził: mgr inż. L. Szatonska upr. proj. 41/84/WBPP 12.2008
Uzgodnienia | Podpis | Data
Zastrzega się prawa autorskie
PRACOWNIA PROJEKTOWA ANNA PROKOPOWICZ
Podziałka: 1:100/350(500) Stadium: PB+PW
Inwestor: GMINA STRZELIN
Obiekt: Kanalizacja sanitarna i sieć wodociągowa dla miejscowości Szczawin
Nazwa rysunku: PROFIL KANAŁU SANITARNEGO KS2.1, KS2.1.1, KS2.1.2
Numer rysunku: 25