P 24 szt. 1
skala 1:20 Widok z przodu

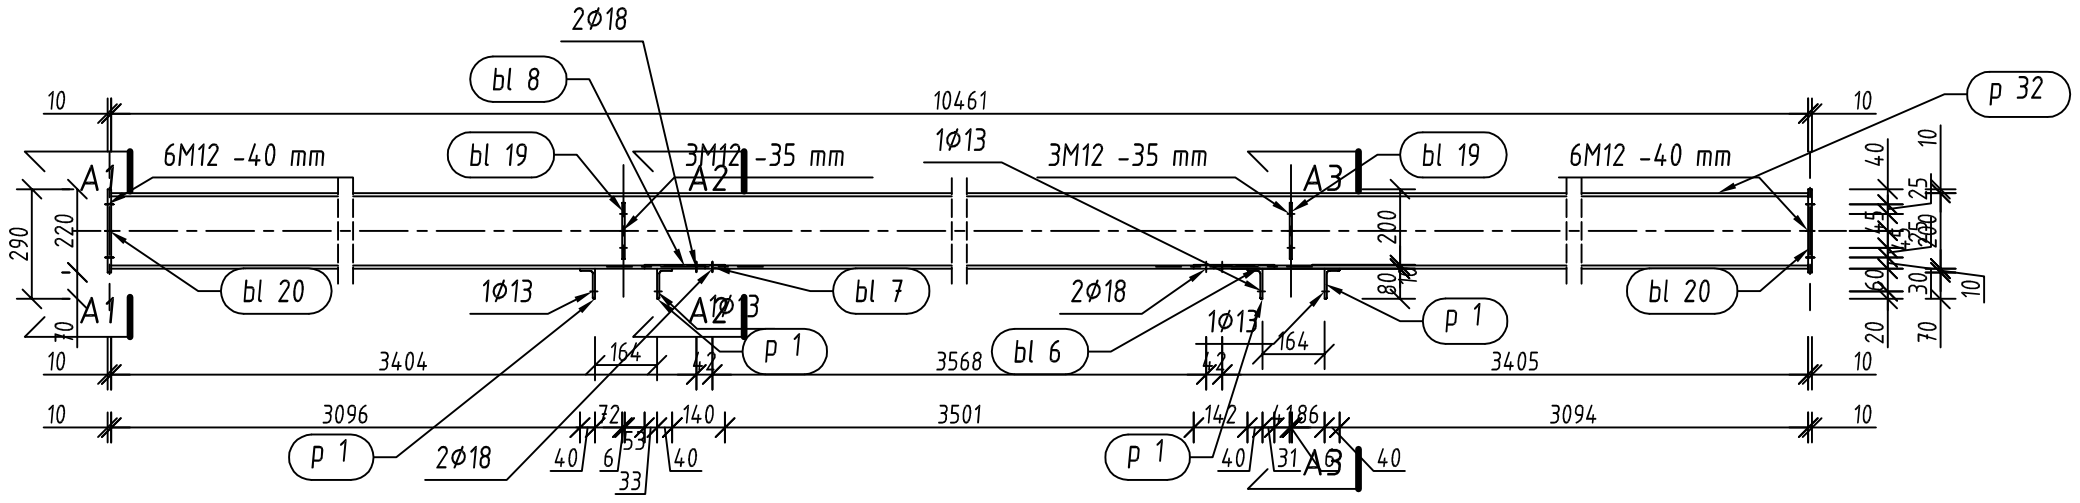

P 24 Widok z góry
skala 1:20

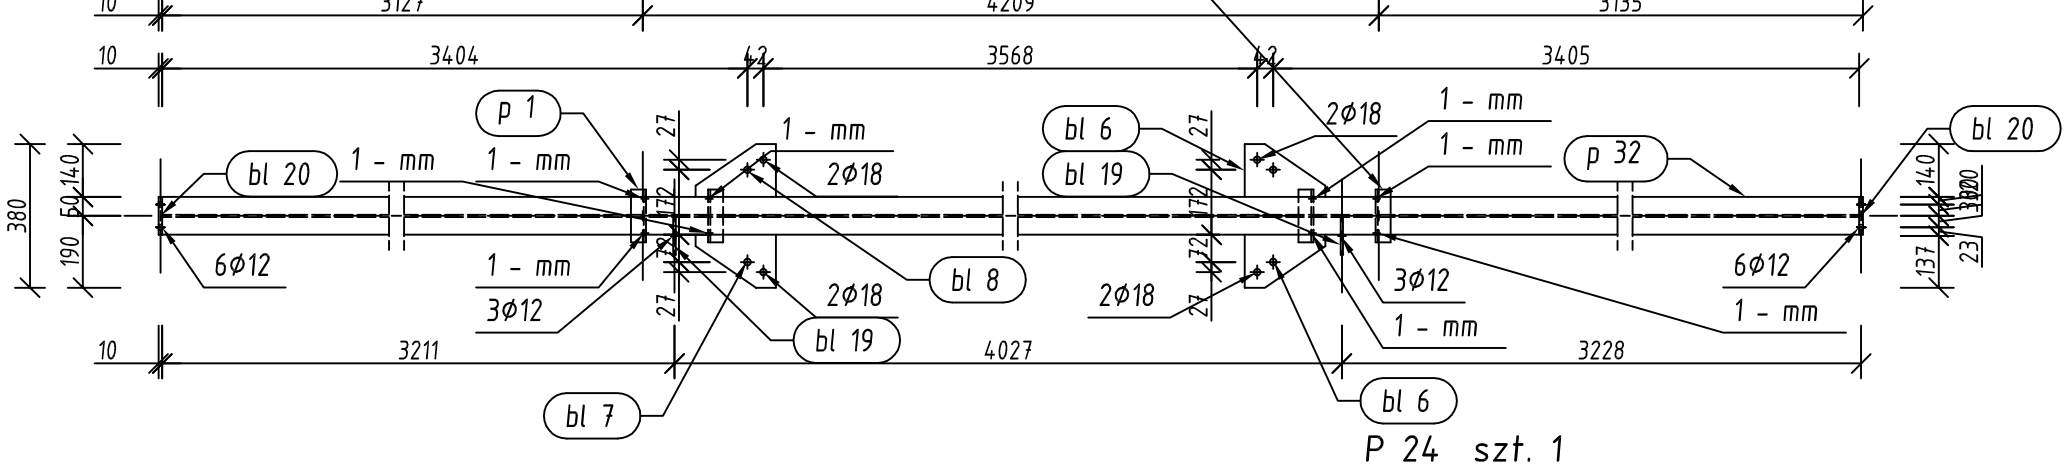

P 24 szt. 1
skala 1:10 A3

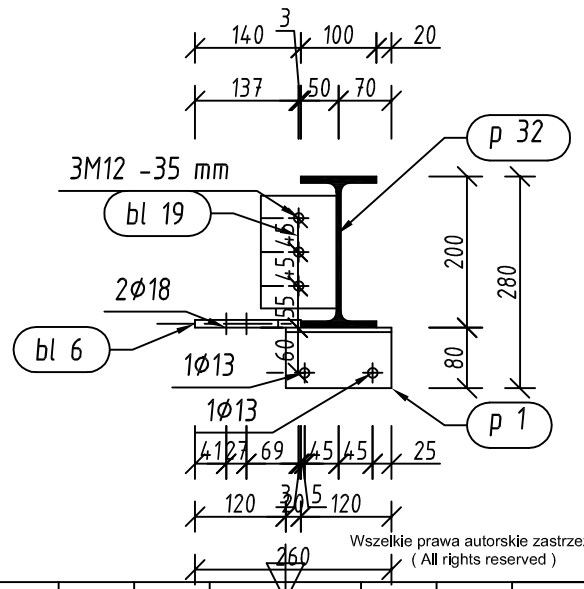

P 24 szt. 1
skala 1:10 A1

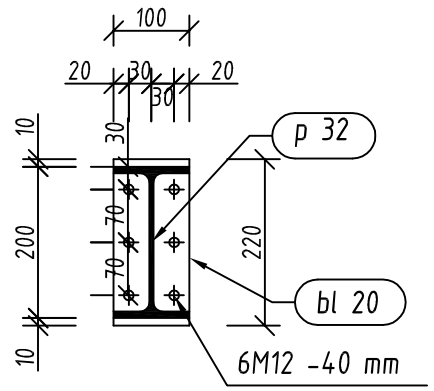

P 24 szt. 1
skala 1:10 A2

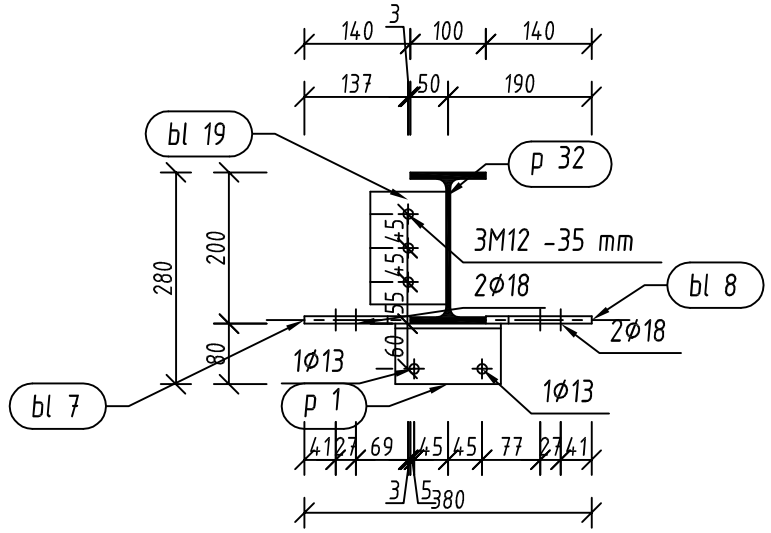

Pozycja	Przekrój	Gatunek	Liczba	Długość (mm)	Masa		
					Jednostkowa (kg/m)	Elementu (kg)	Całkowita (kg)
Pozycja P 24 Liczba=1 Masa Elementu=248,19(kg)							
bl 6	BLACHA 10x213	STAL	2	140.00		1,61	3,22
bl 7	BLACHA 10x213	STAL	1	140.00		1,61	1,61
bl 8	BLACHA 10x213	STAL	1	140.00		1,61	1,61
bl 19	BLACHA 6x149	STAL	2	100.00		0,68	1,37
bl 20	BLACHA 10x100	STAL	2	220.00		1,67	3,33
p 1	LN 80x40x6	STAL	4	140.00	5,410	0,76	3,03
p 32	IPE 200	STAL	1	10461.00	22,370	234,01	234,01
							248,19
Masa łączna elementów (kg)							248,19
Dodatek na spoiny : 2.0 % (kg)							4,96
Masa całkowita (kg)							253,15

stal St3S
spoiny nieoznaczone pachwinowe gr. 3mm

robi projekt
44–100 Gliwice,
ul. Plebanska 4/3,
tel/fax 032/230 69 58

Obiekt:
Strzeliński Ośrodek Kultury ,Strzelin ul. Mickiewicza 2

Temat:
Przebudowa zaplecza Strzelińskiego Ośrodka Kultury
DACH 01 02 - element P24

Faza proj.: Rysunek warsztatowy | Data: VI 2009

Inwestor: Urząd Miasta i Gminy Strzelin, ul. Ząbkowicka 11, 57–100, Strzelin | Skala: 1:20

Projekt konstrukcji: mgr inż. Stanisław Klajnowski
upr.bud. 481/91

Rys. podstawowy: k61, k63

Nr rys.: w01-23

Wszelkie prawa autorskie zastrzeżone
(All rights reserved)