BASEN SZKOLENIOWO-REKREACYJNY

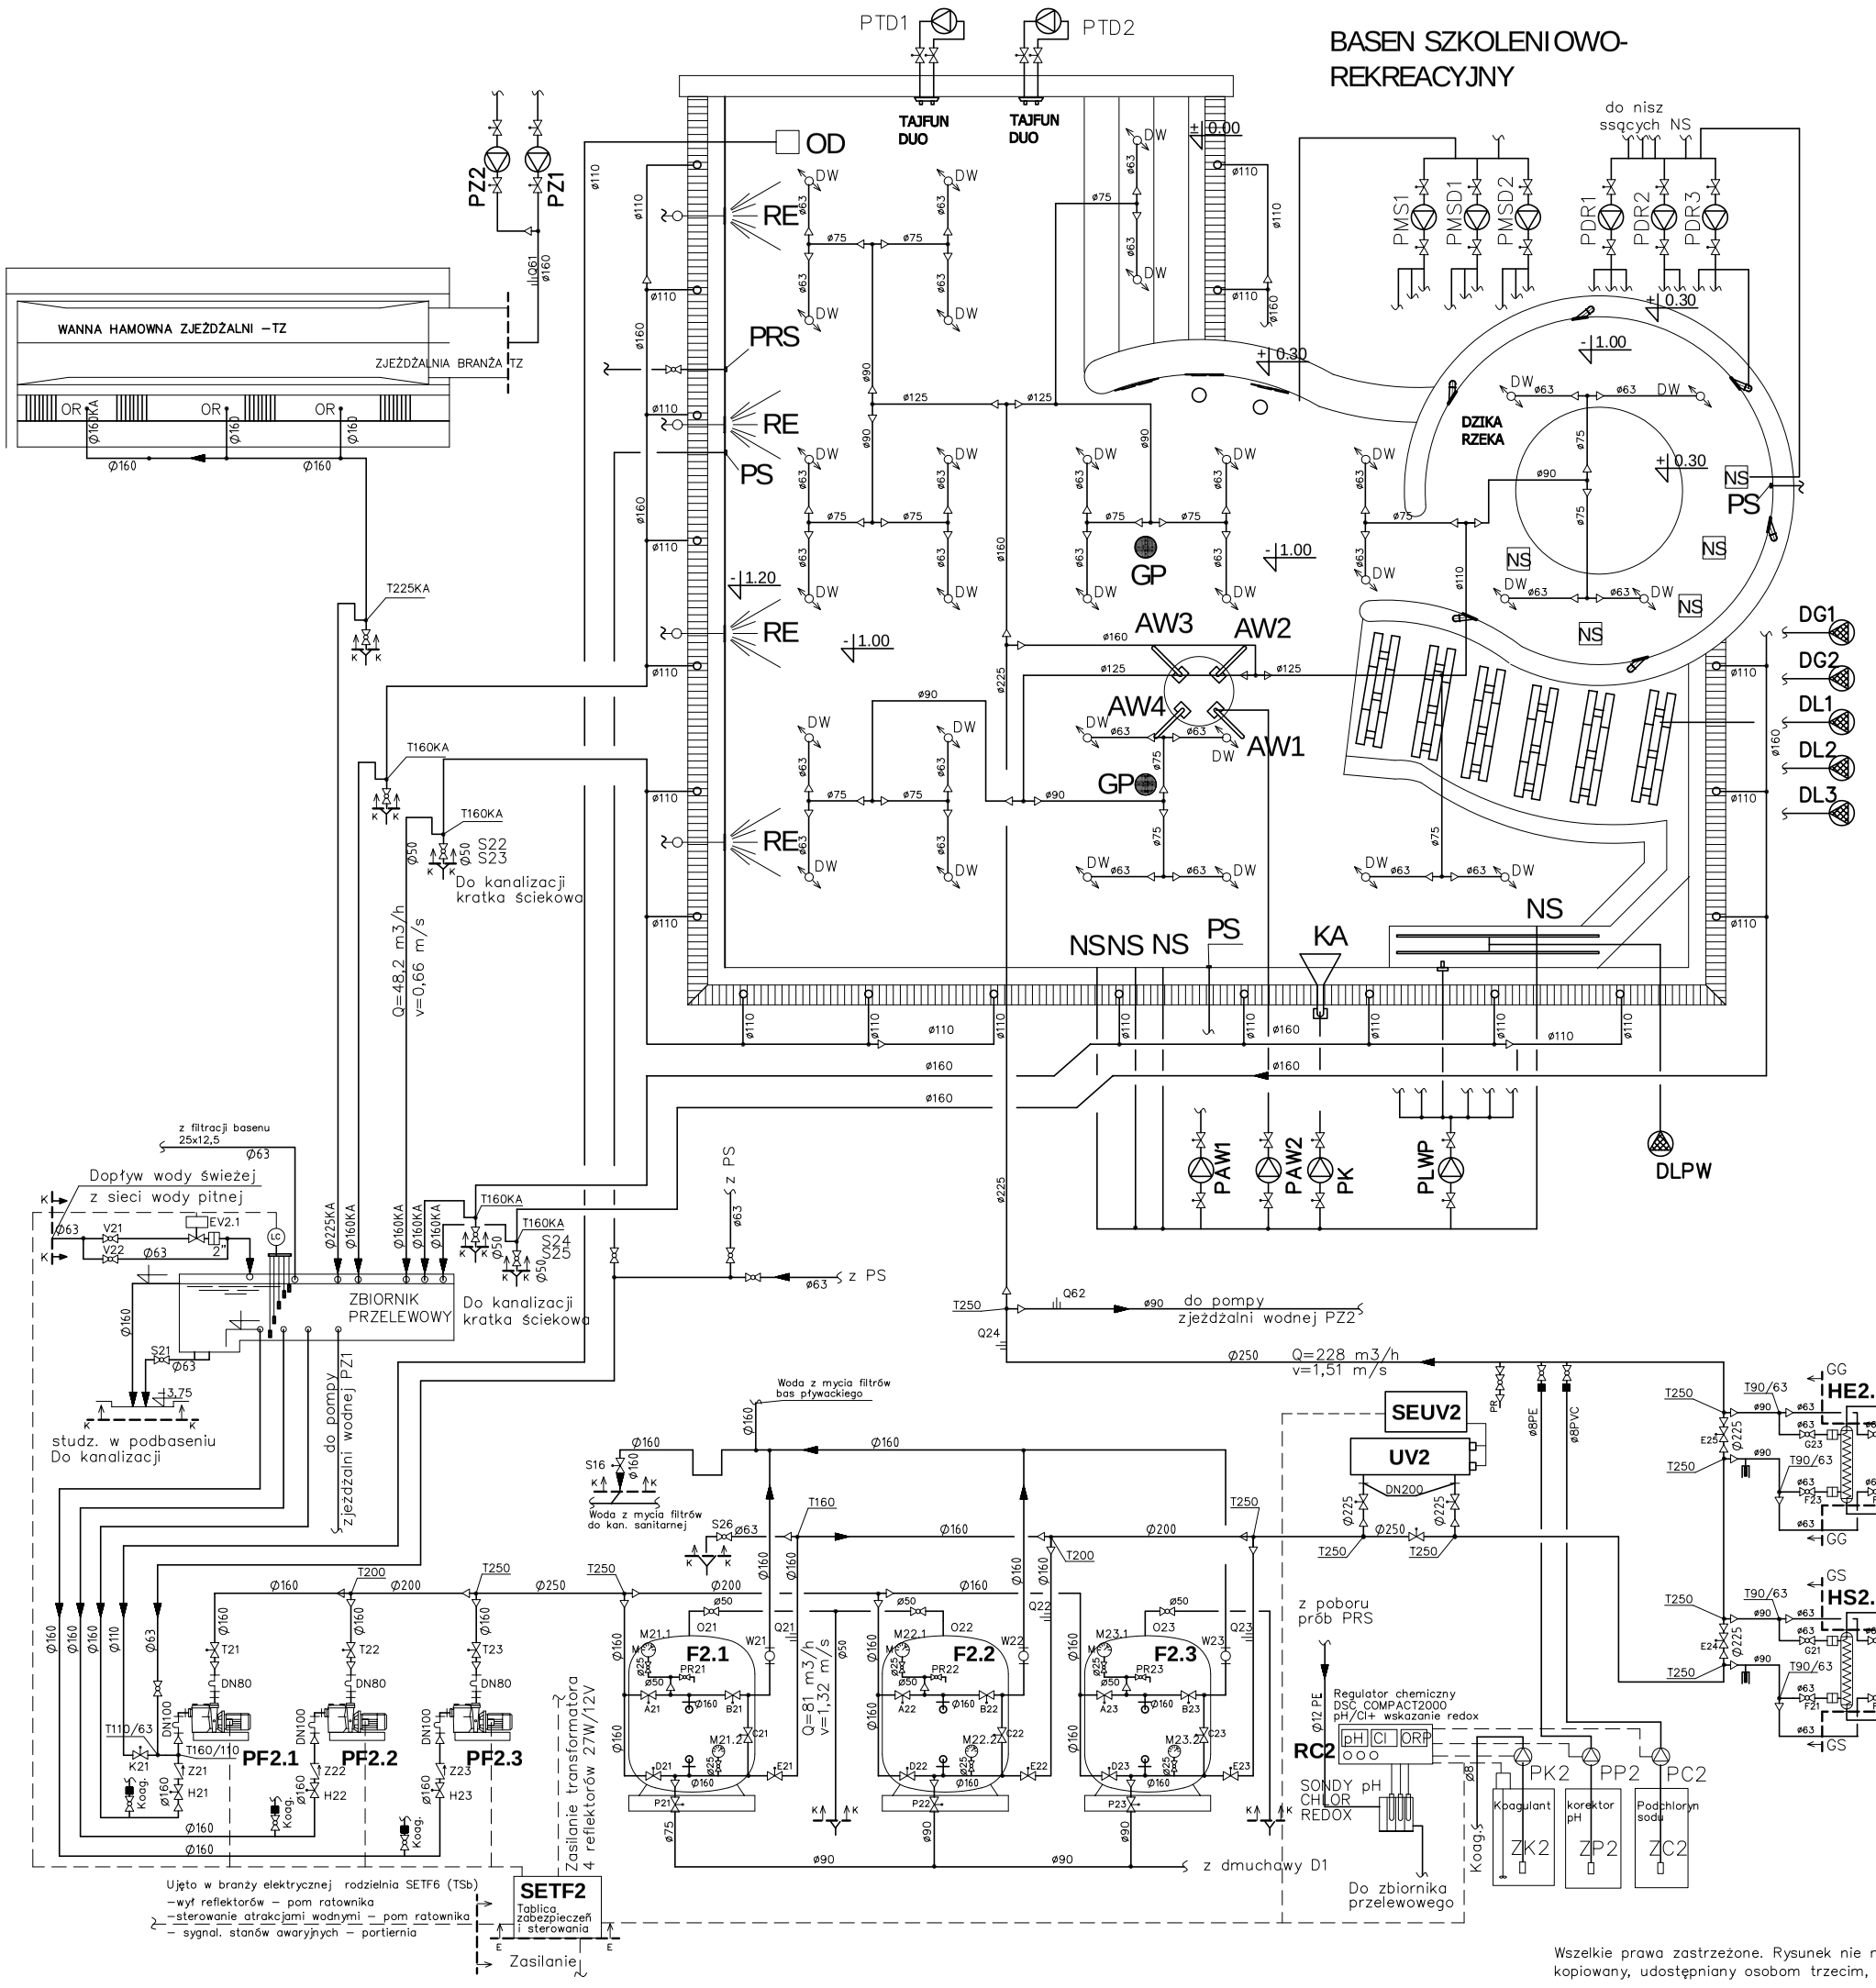

URZĄDZENIA

F2.1, F2.2,F2.3 – filtr wielowarst. Dinotec Fiber DOME D1800
PF2.1,PF2.2, PF2.3 – pompa filtr. ASTRALPOOL ARAL–C– 7,5 kW
D – dmuchawa powietrza 7,5 kW
HE – wymiennik ciepła B1000
SETF2 – szafa elektr. technol. bas.
RT–Regulator temperatury (w szafie elektrycznej SETF2)
RC – regulator chemiczny
ZC – zbiornik operac. podchlorynu
ZP – zbiornik operac. korektora pH
ZK – zbiornik operac. koagulantu
PC – pompa doz. podchlor.
PP – pompa doz. korektora pH
PK – pompa doz. koagulanta
RE – reflektor podwodny LED 27x1W/12V
DW – dopływ wody z wylotem odwróconym M2"
OD – odpływ denny –F110
PS – przyłącze szczotki odkurzacza–M2"
OR – odpływ z rynny przelewowej–F110
PRS – przyłącze próby wody do sond pomiarowych–M2"
UV–Lampa niskociśnienowa UV–AQUAFIDES 4AF400T
SUV–Szafa zasilająco–sterująca lampy UV
PAW1,PAW2, PLPW – pompy atrakcji wodnych (AW1,AW2, AW3, AW4)
PLPW – pompa ławeczki wodno powietrznej
DLPW – dmuchawa ławeczki wodno powietrznej
DL1, DL2, DL3 – Dmuchawy leżanek powietrznych
DG1, DG2 – dmuchawy gejzerów powietrznych
PDR1, PDR2, PDR3–Pompy dziekiej rzeki
PMS1 –Pompa masażu ściennego
PMSD2, PMSD2–Pompy masażu ścienno–dennego
PK–Pompa Kaskady 600–Cobra
PZ1 – pompa głównazjeżdżalni wodnej rurowej
PZ2 – pompa wspomagająca zjeżdżalni wodnej

OBJAŚNIENIA

rurociągi
KA rurociągi typu kanalizacyjnego
sterowanie i blokady
połączenie kołnierzowe
zawór motylkowy z połączniem kołnierzowym
zawór kulowy z dwuzłączkami
zawór zwrotny
EZ zawór regulacyjny
EV elektrozawór napełniania
złączka redukcyjna
dwuzłączka
trójnik
zawór wtryskowy
W–przeziernik kontrolny
Pochwa czujnika tempratury
filtr siatkowy
złączka przeciwwibracyjna
LC regulacja poziomu (sondami)
TC czujnik regul. temp. wody
TG czujnik temp. granicznej (blokada grzejnika)
Q – przepływomierz–rurka Pitota
M – manometr
L – licznik wody
O – odpowietrznik

Granica instalacji

Technologia
W – woda, kanalizacja
E – inst. elektryczne
GG – inst. grzewcze
GS – inst. grzewcze solarne

	Nazwisko	Data	Podpis	
ZESPÓŁ PROJEKTOWY	K.Torbicz	04.2009		KRYTA PŁYWALNIA
	M.Barczyk	04.2009		BASEN SZKOLENIOWO–REKREACYJNY
				OBIEG WODY Z DEZYNFEKCJĄ UV+CL
				DOPŁYWY DENNE
				SCHEMAT MONTAŻOWY

Podziałka

DKT EXPERT
Kraków, ul. Wrocławska 53
tel (12) 632-93-73
fax (12) 632-93-56

nr proj. KP/1002/2/TF4/08–PW
nr rys. TF4–212 –SM
Rewizja

Wszelkie prawa zastrzeżone. Rysunek nie może być bez zgody DKT EXPERT kopiowany, udostępniany osobom trzecim, ani wykorzystywany w inny sposób