


Pole wykopu : 0,00 m2
Pole nasypu : 54,07 m2

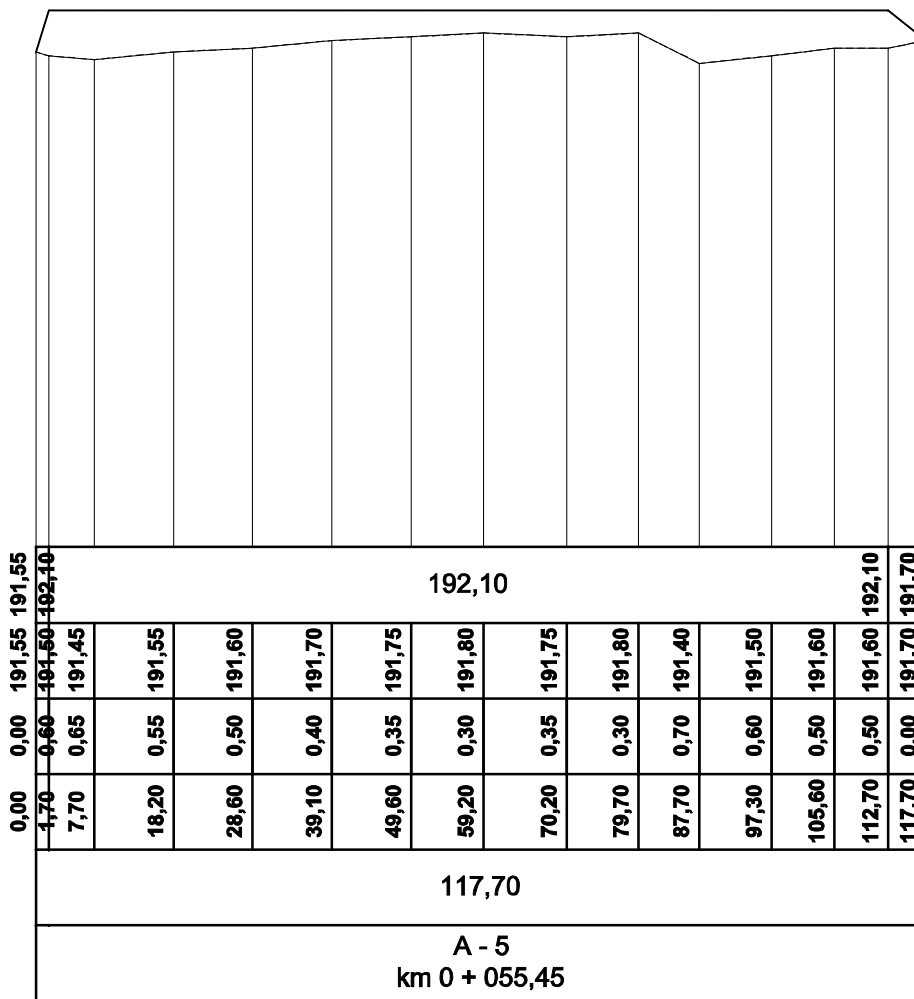

195,00	
194,00	
193,00	
192,00	
191,00	
190,00	
189,00	
188,00	
187,00	
186,00	
Poziom porównawczy 185 m n.p.m.	
Rzędne projektowane [m n.p.m.]	
Rzędne istniejące [m n.p.m.]	
Głębokość [m]	
Długości [m]	
Długość całkowita [m]	
Przekrój charakterystyczny	

PRACOWNIA PROJEKTOWO-USŁUGOWA UL. WIOSENNIA 7 pok.51, 55-011 SIECHNICE tel./fax /071/ 750 30 11 tel. 0603 520 230		ELORRANT		InteligCAD 6.0 Prof. C50V-9E8S-XC1V-6C17	
TYTUŁ RYSUNKU: PROFIL MAS ZIEMNYCH A-5		INWESTOR: GMINA STRZELIN ul. ZABKOWICKA 11, 57-100 STRZELIN		BRANŻA: BUDOWLANA	
OBIEKT: BOISKO SPORTOWE WRAZ Z ZAPLECZEM DLA LZS BIAŁY KOSCIÓŁ dz. nr 215/30		PROJEKTANT: mgr inż. TOMASZ PEKAŁA		SKALA 1/100/100	
NR UPR.: 96/02/DUW		PODPIS:		DATA: III 2010	
NR RYSUNKU: Z6					