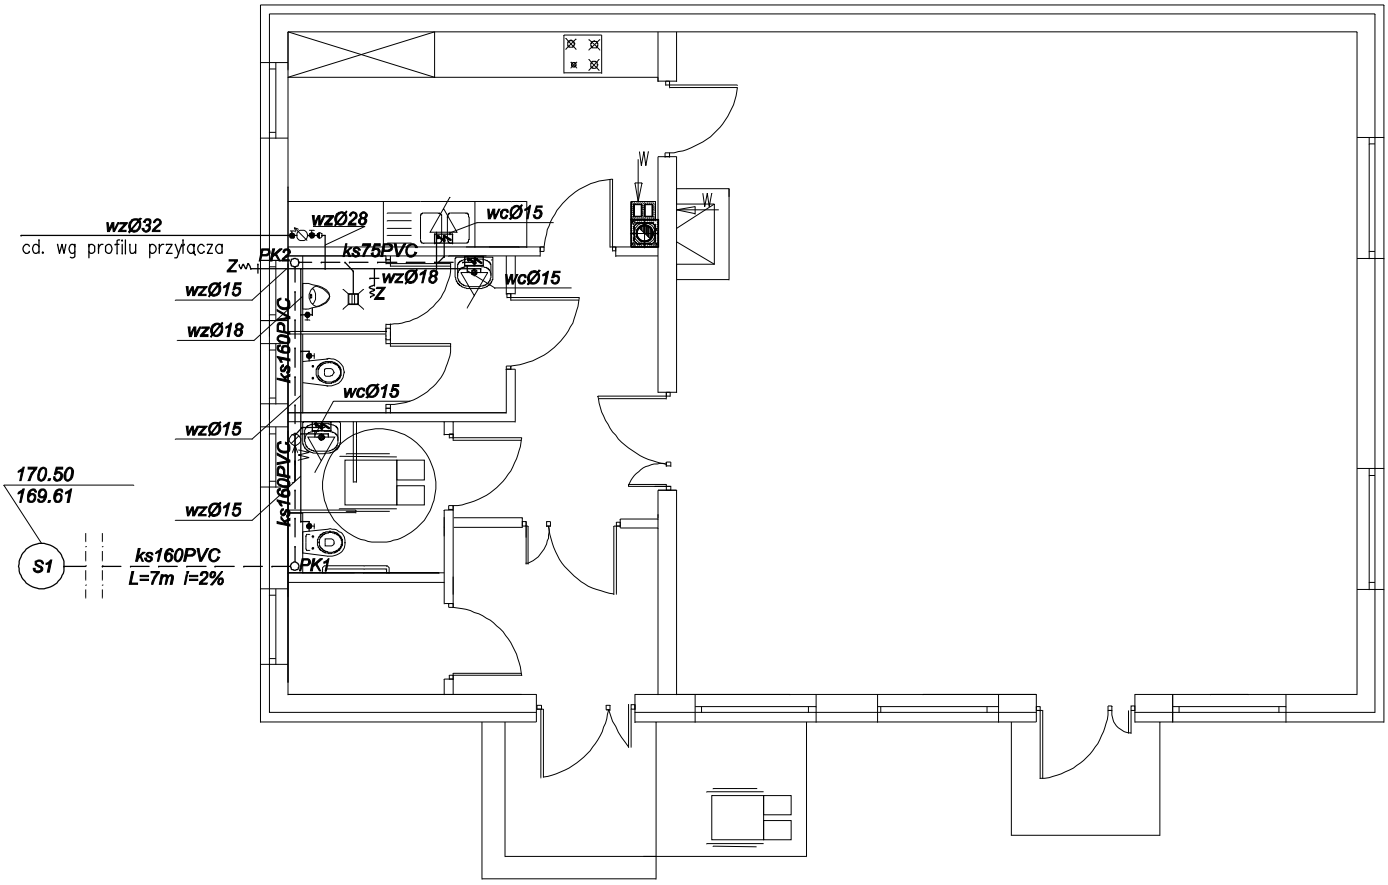

LEGENDA:

- woda zimna - wzØ15
- woda ciepła - wcØ15
- kanalizacja - ks160PVC
- przepływowy podgrzewacz elektr.
- PK pion kanalizacyjny Ø110PVC
- S1 studzienka kanalizacji sanitarnej
- Z zawór ze złączką do węża

UWAGA:

Przejścia rur przez przegrody budowlane wykonać w rurach osłonowych.
Pion kanalizacyjny PK2 wyprowadzić ponad dach.

PRACOWNIA PROJEKTOWO-USŁUGOWA
UL. WIOSENNA 7 pok.51, 55-011 SIECHNICE
tel./fax /071/ 750 30 11 tel. 0603 520 230

FLORSANIT

InteliCAD 6.0 Prof.
C50V-9E8S-XC1V-6C17

TYTUŁ RYSUNKU: RZUT PRZYZIEMIA INSTALACJA WOD-KAN	BRANŻA: SANITARNA
INWESTOR: GMINA STRZELIN UL. ZĄBKOWICKA 11, 57-100 STRZELIN	SKALA 1/100
OBIEKT: ŚWIETLICA WIEJSKA DĘBNIKI DZ. NR. 37/4	DATA: II.2010
PROJEKTANT: mgr inż. AGNIESZKA MARKS-PĘKAŁA — NR UPR.: 110/02/DUW — PODPIS:	NR RYSUNKU 1S
OPRACOWAŁA: mgr inż. KATARZYNA SŁOTA — NR UPR.: — PODPIS:	