# ŚCIANA W OSI "13"
## skala 1:100

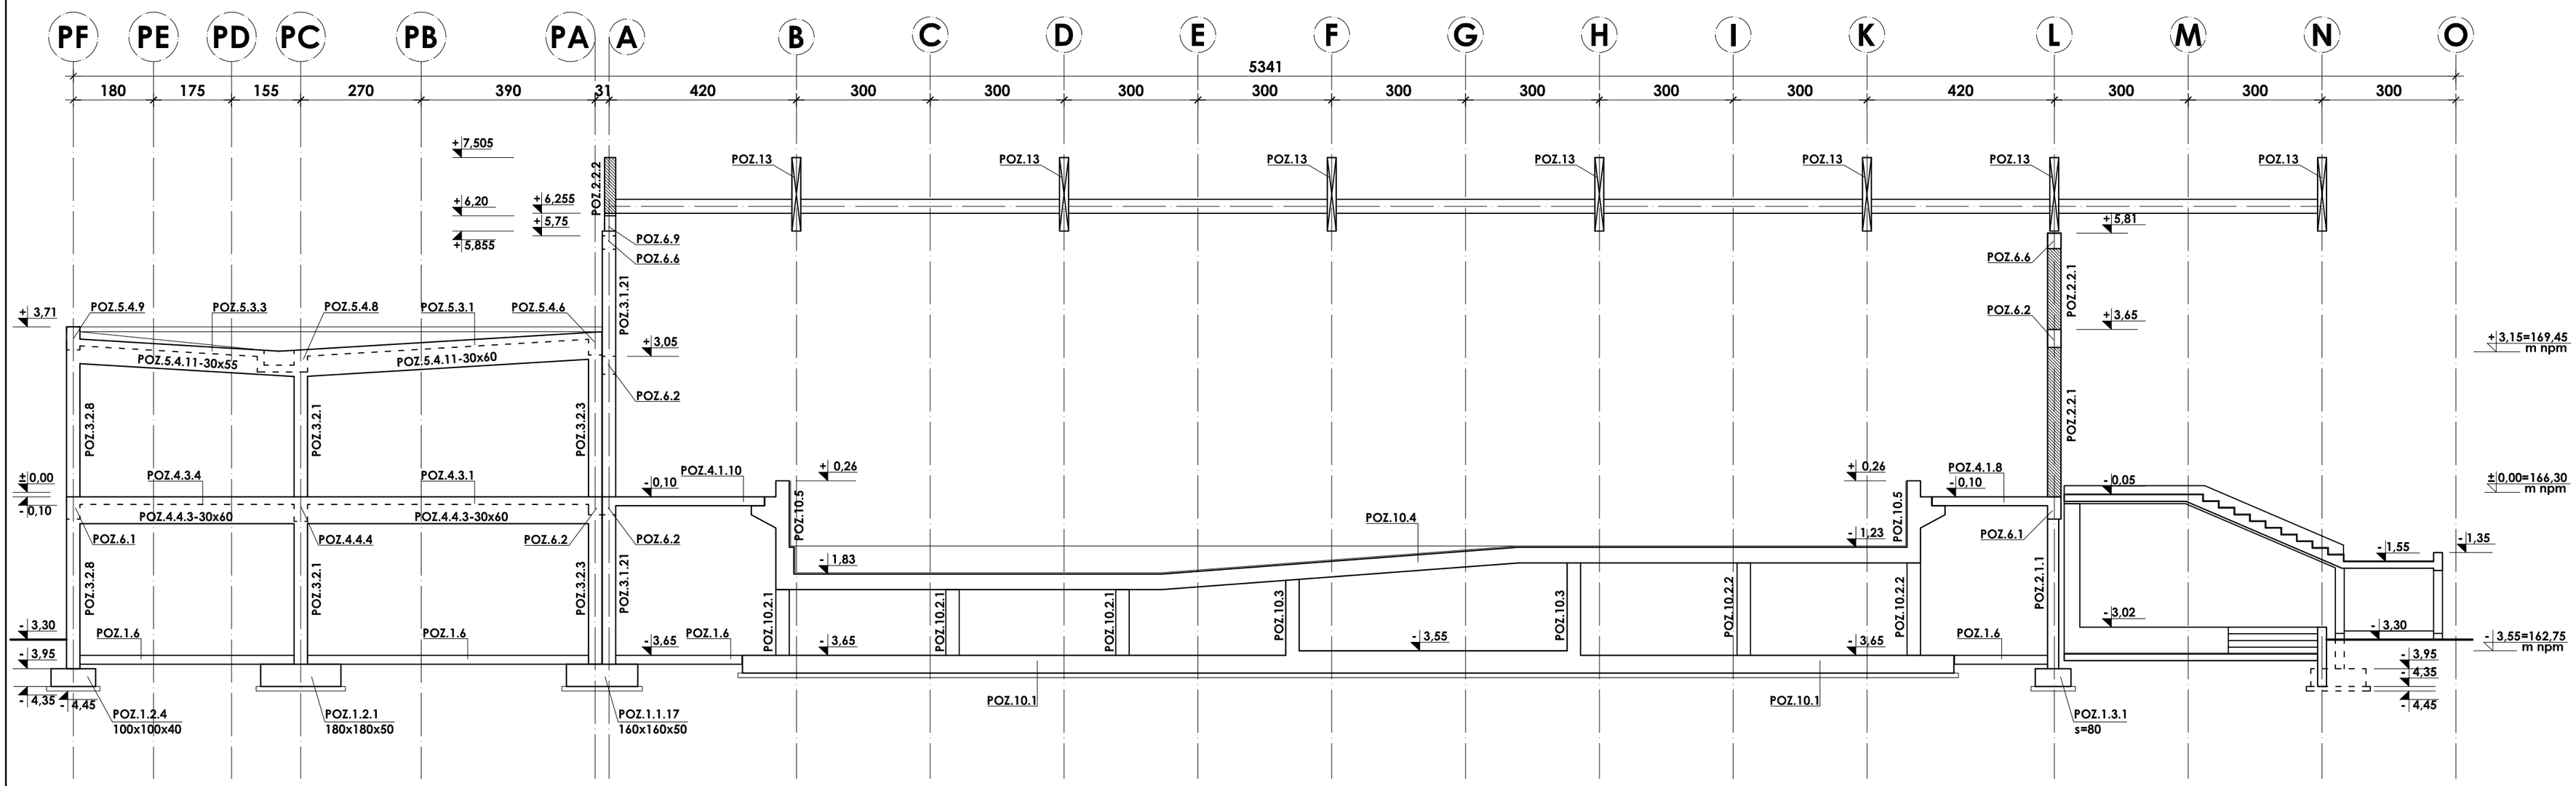


**± 0,00=166,30m npm**

**Beton B37 W6, B25**
**Stal # A-III (BST-500S)**
**Stal Ø A-0 (St0S)**

UWAGI:

1. KONSTRUKCJE OBIEKTU ROZPATRYWAĆ ŁĄCZNIE Z PROJEKTAMI ARCHITEKTONICZNYMI I BRANŻOWYMI
2. ODBIÓR ROBÓT ŻELBETOWYCH WG PN/B-06280, PN/B-10144 ORAZ SPECYFIKACJI TECHNICZNEJ

INWESTOR: *GMINA STRZELIN*
*57-100 STRZELIN, UL. ZĄBKOWICKA 11*

TEMAT: *Budowa krytej pływalni w Strzelinie przy ul. Okulickiego wraz z technologiami i instalacjami wewnętrznymi, parkingiem i podłączeniem do drogi, chodnikami, przyłączami: wodociągowym, kanalizacyjnym (sanitarnym, deszczowym), elektroenergetycznym, gazowym, elementami małej architektury, na działkach ewid. o numerach: 2/1, 2/3, 2/4, 1/1, obr. miasto Strzelin, jedn. ewid. 021704_4*

| Zespół proj. | Nazwisko | Nr Upr. | Data | Podpis | Branża: KONSTRUKCJA |
|---|---|---|---|---|---|
| Projektował : | *inż. Artur Ludomirski* | 117/82 | 02.2009 | | Treść rysunku: ŚCIANA W OSI 13 |
| Opracował : | *inż. Artur Ludomirski* | | 02.2009 | | |
| Opracował : | *tech.Tomasz Siwiec* | | 02.2009 | | |
| Opracował : | | | 02.2009 | | |
| Sprawdził : | *inż. Bartosz Ludomirski* | 143/2002 | 02.2009 | | Stadium: PROJEKT BUDOWLANY |

Podziałka 1:100


PRACOWNIA PROJEKTOWA Architektoniczno - Konstrukcyjna
inż. ARTUR LUDOMIRSKI
31-872 Kraków , os.Dywizjonu 303 bl.11/100a
tel./fax. (012) 649-07-59
**DKT EXPERT**
Kraków, ul. Wrocławska 53
tel (12) 632-93-73
fax (12) 632-93-56


Nr proj. *KP/1002/B/08-PB*
Nr rys. **B-2.13**
Rewizja


Wszelkie prawa autorskie zastrzeżone, ze szczególnym uwzględnieniem przepisów Ustawy o prawie autorskim (Dz. U. Nr 34/52 poz. 234 wraz z późniejszymi zmianami). Każde wykorzystanie, powielanie i rozpowszechnianie możliwe jest za zgodą autorskiej jednostki projektowania