ŚCIANA W OSI "F"
skala 1:100

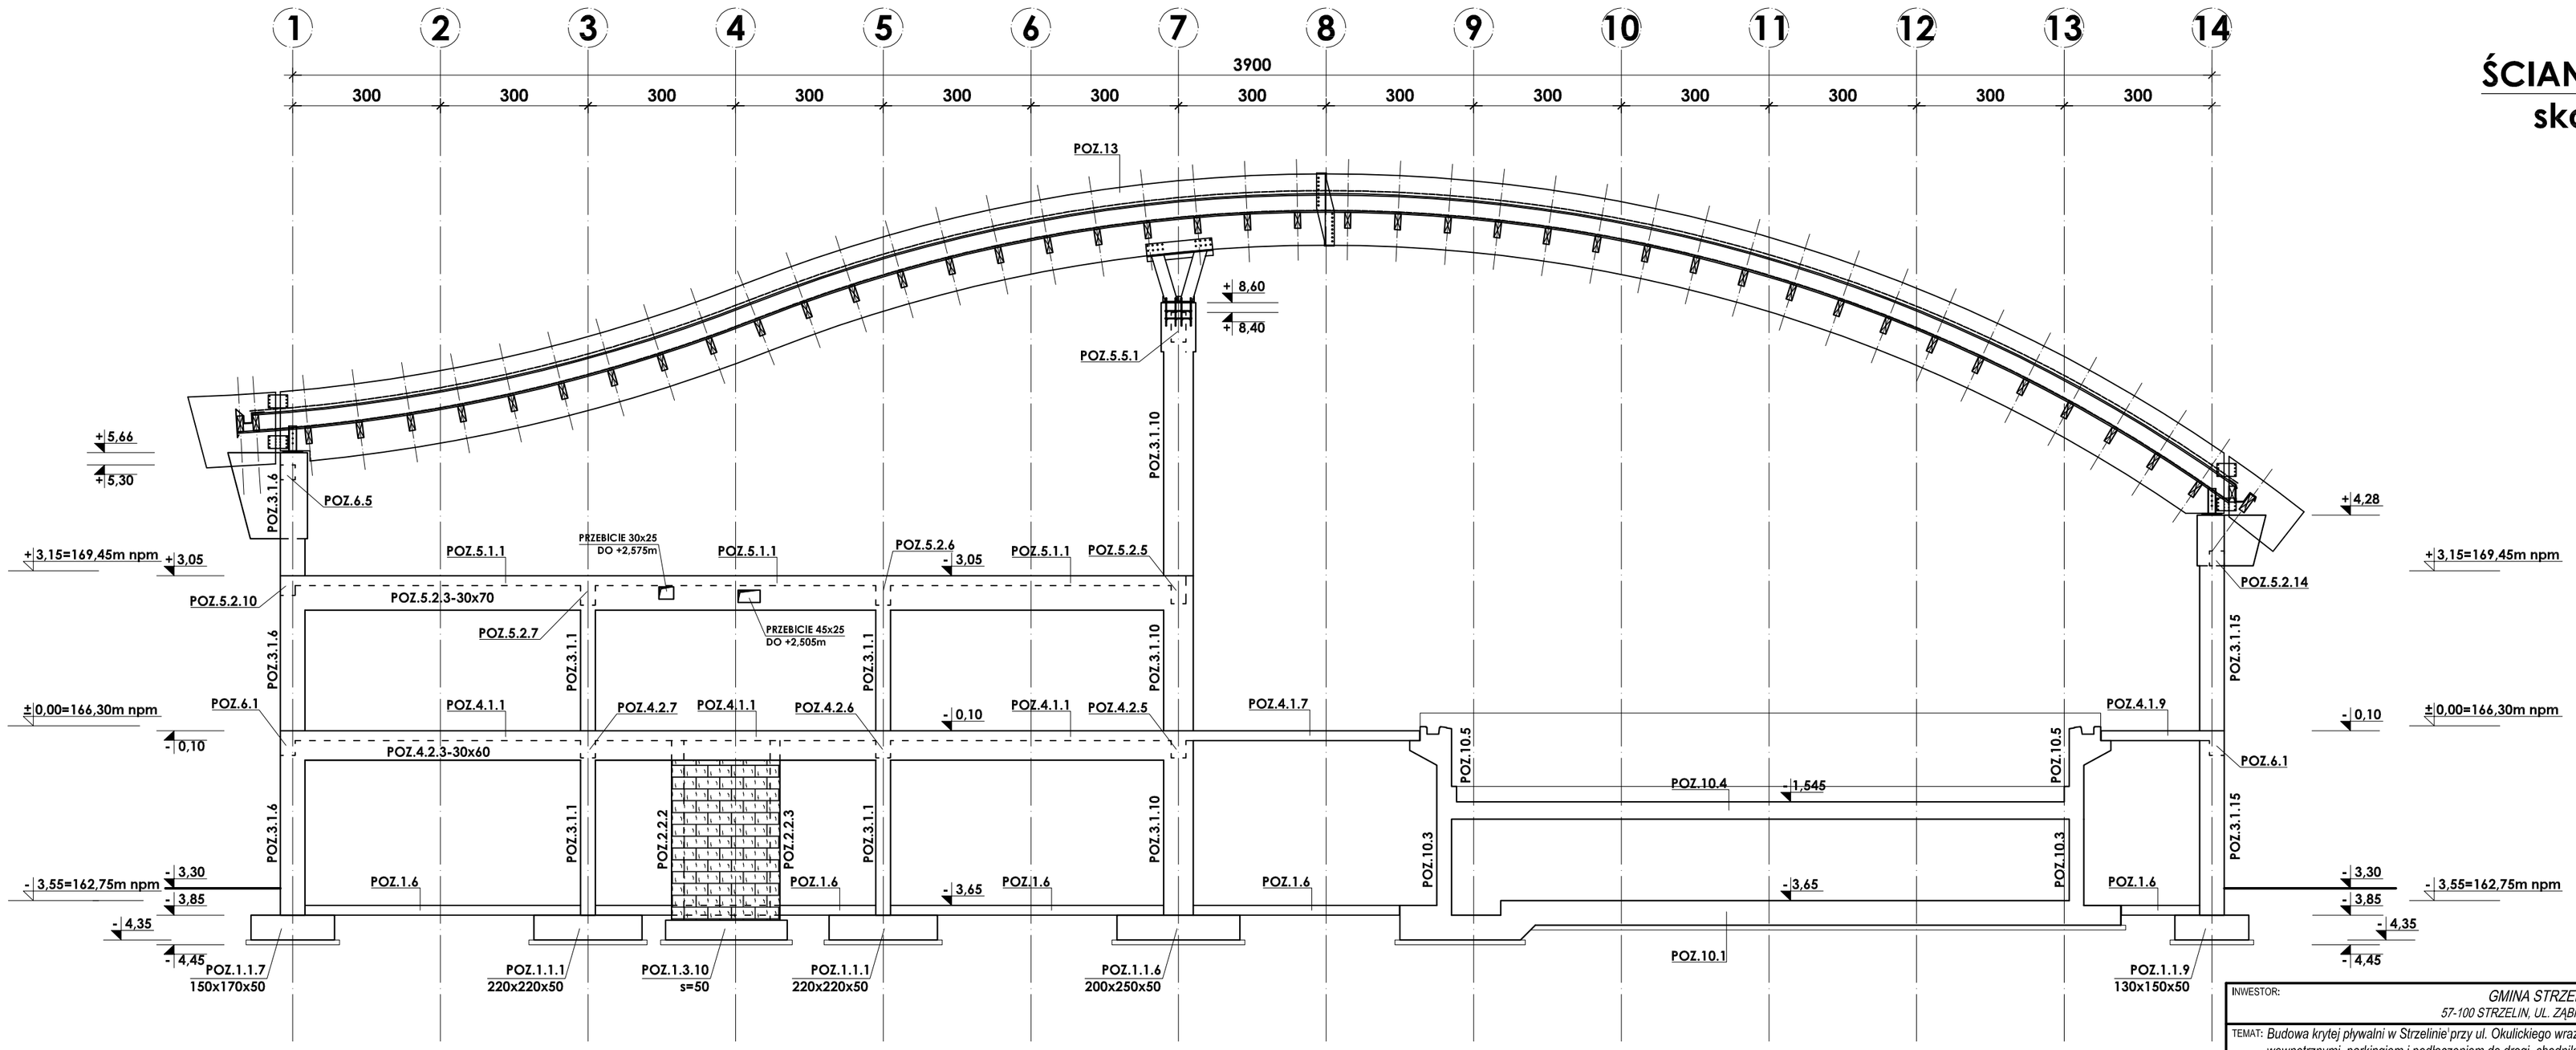

± 0,00=166,30m npm

Beton B37 W6, B25
Stal # A-III (BST-500S)
Stal Ø A-0 (St0S)

UWAGI:

1. KONSTRUKCJE OBIEKTU ROZPATRYWAĆ ŁĄCZNIE Z PROJEKTAMI ARCHITEKTONICZNYMI I BRANŻOWYMI
2. ODBIÓR ROBÓT ŻELBETOWYCH WG PN/B-06280, PN/B-10144 ORAZ SPECYFIKACJI TECHNICZNEJ

INWESTOR: *GMINA STRZELIN*
57-100 STRZELIN, UL. ZĄBKOWICKA 11

TEMAT: *Budowa krytej pływalni w Strzelinie' przy ul. Okulickiego wraz z technologiami i instalacjami wewnętrznymi, parkingiem i podłączeniem do drogi, chodnikami, przyłączami: wodociągowym, kanalizacyjnym (sanitarnym, deszczowym), elektroenergetycznym, gazowym, elementami małej architektury, na działkach ewid. o numerach: 2/1, 2/3, 2/4, 1/1, obr. miasto Strzelin, jedn. ewid. 021704_4*

Zespół proj.	Nazwisko	Nr Upr.	Data	Podpis	Branża: KONSTRUKCJA
Projektował :	*inż. Artur Ludomirski*	117/82	02.2009		Treść rysunku: ŚCIANA W OSI F
Opracował :	*inż. Artur Ludomirski*		02.2009		
Opracował :	*tech.Tomasz Siwiec*		02.2009		
Opracował :			02.2009		
Sprawdził :	*inż. Bartosz Ludomirski*	143/2002	02.2009		Stadium: PROJEKT BUDOWLANY

Podziałka 1:100

PRACOWNIA PROJEKTOWA Architektoniczno - Konstrukcyjna
inż. ARTUR LUDOMIRSKI
31-872 Kraków , os.Dywizjonu 303 bl.11/100a
tel./fax. (012) 649-07-59
DKT EXPERT
Kraków, ul. Wrocławska 53
tel (12) 632-93-73
fax (12) 632-93-56

Nr proj. *KP/1002/B/08-PB*
Nr rys. **B-2.21**
Rewizja

Wszelkie prawa autorskie zastrzeżone, ze szczególnym uwzględnieniem przepisów Ustawy o prawie autorskim (Dz. U. Nr 34/52 poz. 234 wraz z późniejszymi zmianami). Każde wykorzystanie, powielanie i rozpowszechnianie możliwe jest za zgodą autorskiej jednostki projektowania