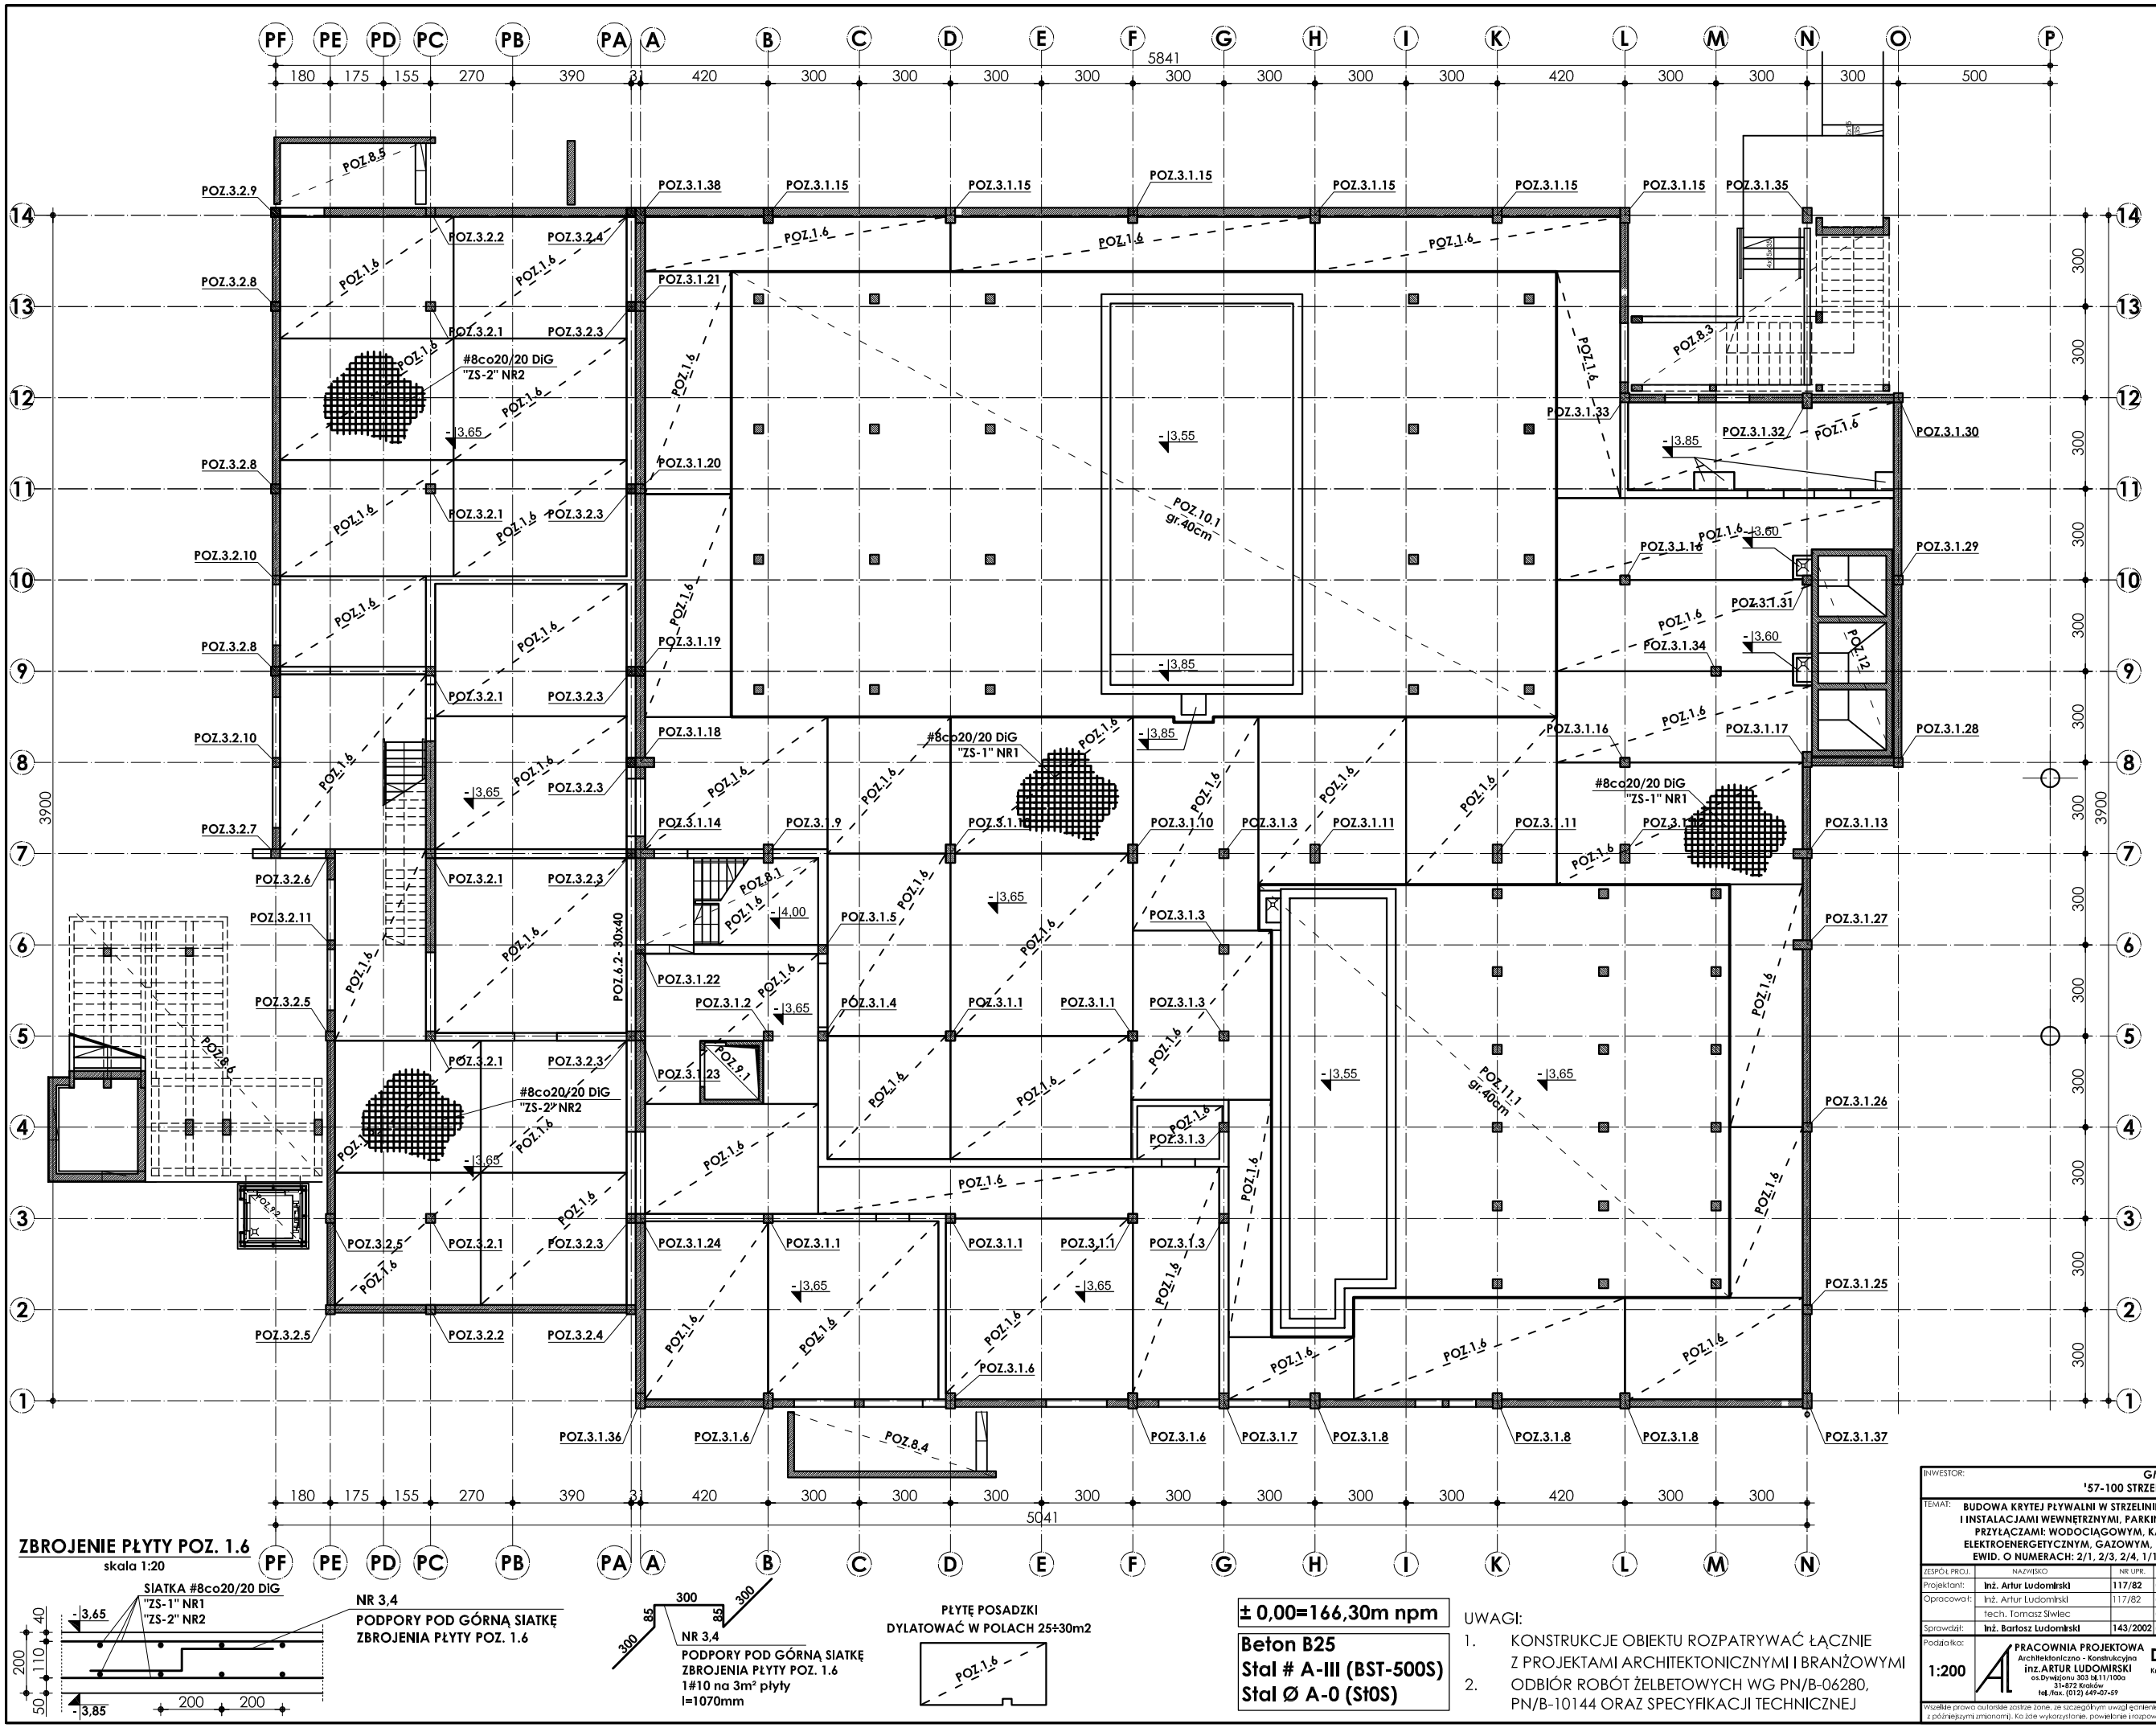

ZBROJENIE PŁYTY POZ. 1.6

skala 1:20

PŁYTĘ POSADZKI DYLATOWAĆ W POLACH 25÷30m2

± 0,00=166,30m npm

Beton B25
Stal # A-III (BST-500S)
Stal Ø A-0 (St0S)

UWAGI:

1. KONSTRUKCJE OBIEKTU ROZPATRYWAĆ ŁĄCZNIE Z PROJEKTAMI ARCHITEKTONICZNYMI I BRANŻOWYMI
2. ODBIÓR ROBÓT ŻELBETOWYCH WG PN/B-06280, PN/B-10144 ORAZ SPECYFIKACJI TECHNICZNEJ

INWESTOR: **GMINA STRZELIN**
'57-100 STRZELIN, UL. ZĄBKOWICKA 11

TEMAT: **BUDOWA KRYTEJ PŁYWALNI W STRZELINIE PRZY UL. OKULICKIEGO WRAZ Z TECHNOLOGIAMI I INSTALACJAMI WEWNĘTRZNYMI, PARKINGIEM I PODŁĄCZENIEM DO DROGI, CHODNIKAMI, PRZYŁĄCZAMI: WODOCIĄGOWYM, KANALIZACYJNYM (SANITARNYM, DESZCZOWYM), ELEKTROENERGETYCZNYM, GAZOWYM, ELEMENTAMI MAŁEJ ARCHITEKTURY, NA DZIAŁKACH EWID. O NUMERACH: 2/1, 2/3, 2/4, 1/1, OBR. MIASTO STRZELIN, JEDN. EWID. 021704_4**

ZESPÓŁ PROJ.	NAZWISKO	NR UPR.	DATA	PODPIS	BRANŻA	KONSTRUKCJA
Projektant:	**Inż. Artur Ludomirski**	**117/82**	02.2009		TREŚĆ RYSUNKU	ZBROJENIE PŁYTY POSADZKI POZ.1.6 - POZIOM. -3,65m
Opracował:	Inż. Artur Ludomirski	117/82	02.2009			
	tech. Tomasz Śliwiec		02.2009			
Sprawdził:	**Inż. Bartosz Ludomirski**	**143/2002**	02.2009		STADIUM	PROJEKT WYKONAWCZY
Podkładka:	**1:200**				NR PROJ.	KP/1002/B/08-PW
	PRACOWNIA PROJEKTOWA Architektoniczno - Konstrukcyjna **inż. ARTUR LUDOMIRSKI** os.Dywizjonu 303 bl.11/100a 31-872 Kraków tel./fax: (012) 649-07-59	**DKT EXPERT** Kraków, ul. Wrocławska 53 tel (12) 632-93-73 fax (12) 632-93-56			NR RYS.	**B-3/3/1**
					REWIZJA	

Wszelkie prawa autorskie zastrze żone, ze szczególnym uwzględnieniem przepisów ustawy o prawie autorskim (Dz. U. Nr 34/52 poz. 234 wraz z późniejszymi zmianami). Ka żde wykorzystanie, powielanie i rozpowszechnianie mo żliwe jest za zgod ą autorskiej jednostki projektowania