



Przekrój A - A

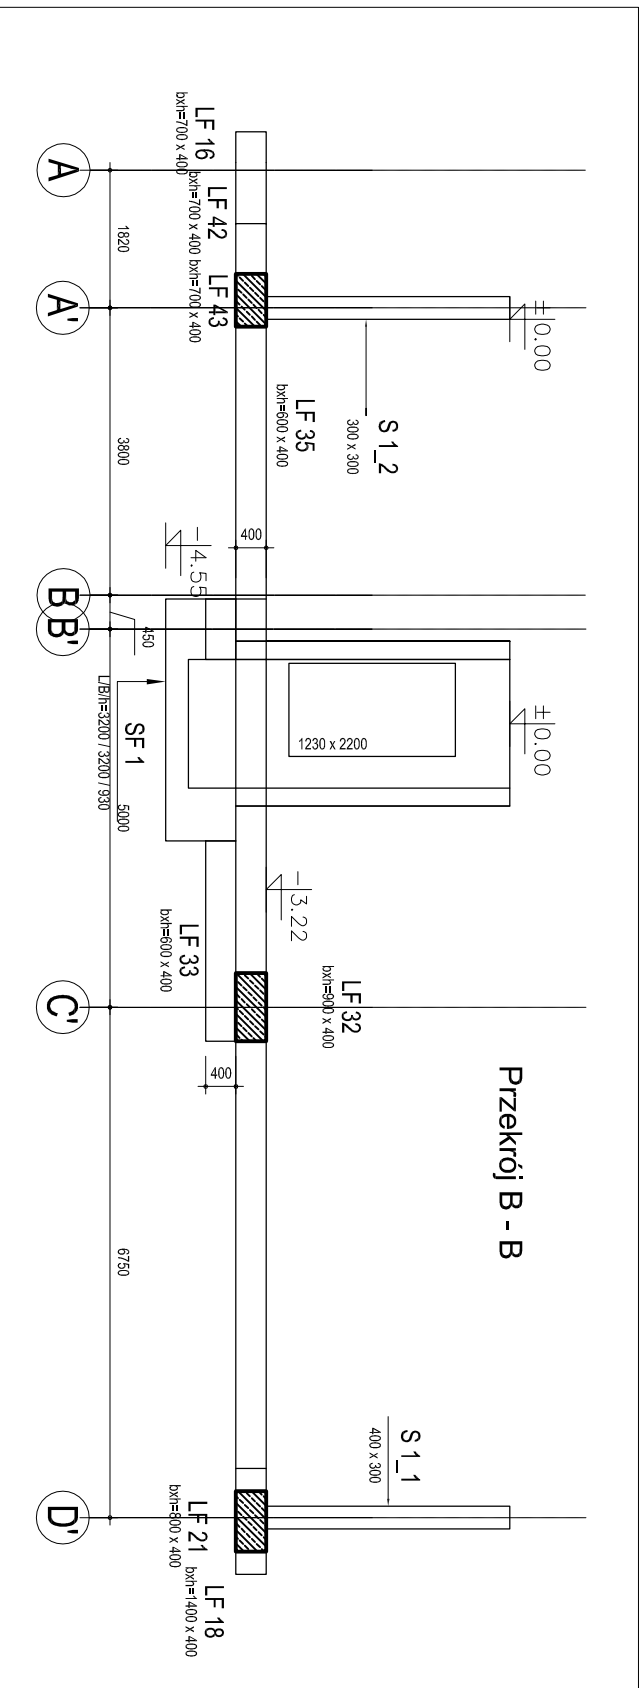

Przekrój B - B

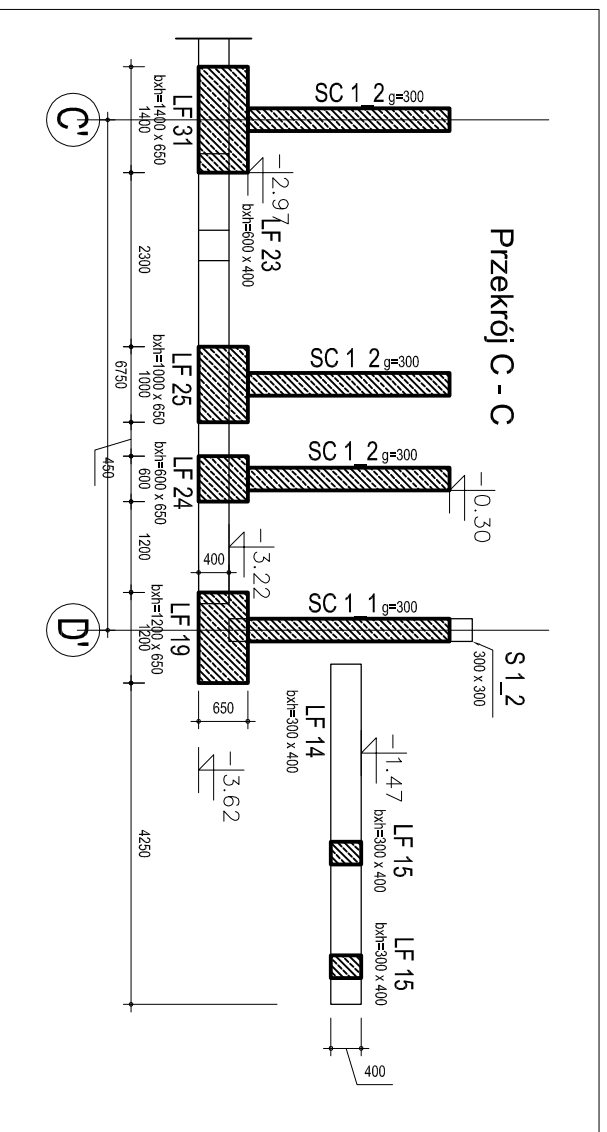

Przekrój C - C

tawy, stopy      beton B20  
 belki podwalinowe      beton B15  
 stal A-III 34GS



**robi projekt**  
 44-100 Gliwice,  
 ul. Plebanska 4/3,  
 tel./fax 032/230 69 58

Objekt: Strzelecki Ośrodek Kultury, Strzelin ul. Mickiewicza 2

Temat: Przebudowa zaplecza Strzeleckiego Ośrodka Kultury  
**LAWY FUNDAMENTOWE – przekroje**

Faza proj.: Projekt wykonawczy

Data: VI 2009

Inwestor: Urząd Miasta i Gminy Strzelin, ul. Ząbkowicka 11, 57-100, Strzelin

Skala: 1:100

Projektant: mgr inż. Stanisław Kujawski upr.bud. 481/91

Nr rys.:  
**K 02**