


Rozdzielnica
Kaedra 3x18 nt
Schneider

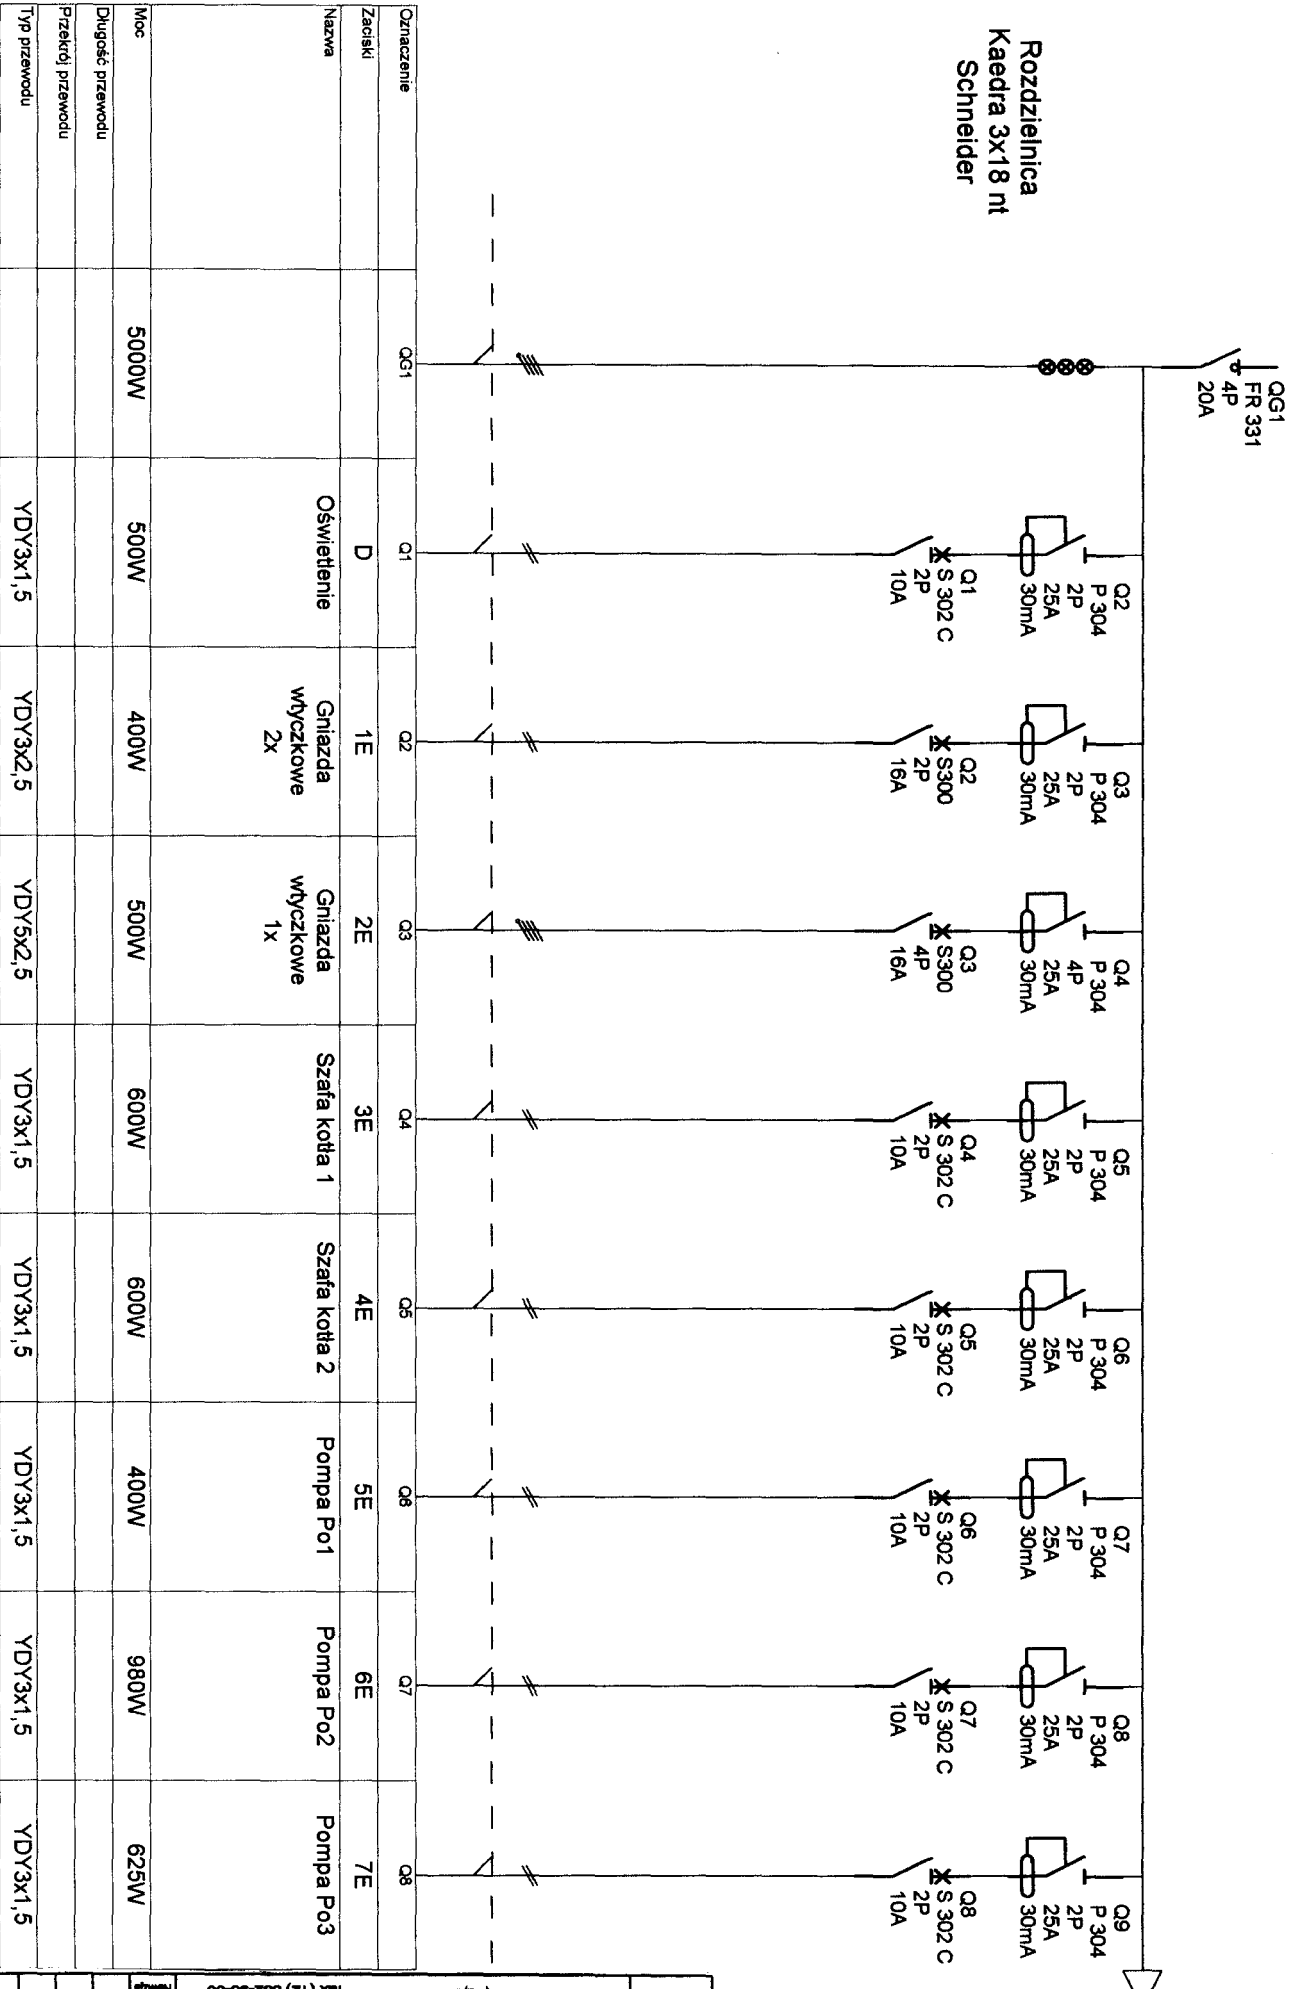

Znaczenie	QG1	Q1	Q2	Q3	Q4	Q5	Q6	Q7	Q8
Zaciski		D	1E	2E	3E	4E	5E	6E	7E
Nazwa		Oświetlenie	Gniazda wtyczkowe 2x	Gniazda wtyczkowe 1x	Szafa kotła 1	Szafa kotła 2	Pompa Po1	Pompa Po2	Pompa Po3

Moc	5000W	500W	400W	500W	600W	600W	400W	980W	625W
Długość przewodu									
Przekrój przewodu									
Typ przewodu		YDY3x1,5	YDY3x2,5	YDY5x2,5	YDY3x1,5	YDY3x1,5	YDY3x1,5	YDY3x1,5	YDY3x1,5

Strzelin TK
Nowa rozdzielnica 1

Nr projektu					
Nr arkusza	A	B	C	D	E
Data	23/04/2008				
Oprac.					
Nr arkusza					1/2

TEMAT: Budowa krytej pływni w Strzelnie przy ul. Okrzejskiego

Zespół proj. Nazwisko: _____ Nr. Lp.: _____ Data: _____ Podpis: _____ Brand: ELEKTRON


Projektant: mgr inż. M. Czernycki 80863 04.2008 Tytuł rysunku: Tablica rozdzielcza TK

Sprawił: mgr inż. J. Owiś 04.2008 GP N: 8398/11/77 04.2008

Podpis: _____

PRACOWNIA PROJEKTOWA DKT EXPERT
Architektoniczno - Konstruktoryjna
ul. Włodzimierza 83 Krynów, ul. Włodzimierza 83
tel (12) 632-83-73 fax (12) 632-83-66
ul. Krak. (173) 04-07-69

Nr projektu: KRY020A08-PW
N. pr.: E-11

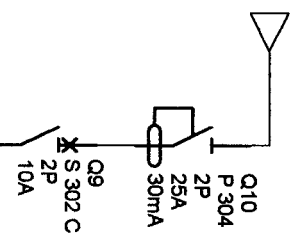

Oznaczenie	Q9								
Zaciski	8E								
Nazwa	Pompa Po4								
Moc	390W								
Długość przewodu									
Przekroj przewodu									
Typ przewodu	YDY3X1,5								

Strzelin TK

Nowa rozdzielnica 1

Nr projektu				
Nr arkusza				
Data	23/04/2009			

	C		F
	B		E
	A		D
Oprac.			
Nr arkusza			2/2

TMAT: Budowa krytej pływalni w Strzelinie przy ul. Orkiszowej

Pracownia Projektowa DKT EXPERT		Krajów, ul. Włodowska 53		tel (12) 632-63-73		fax (12) 632-63-66	
mgr inż. J. Orłowski		mgr inż. M. Czarnykowski		09/08/03		04/2009	
Sprawdził:		Projektował:		Data		Podpis	
GP N.4308/11/177 04.2009		Tabela rozdziału TK		E-11		2/2	