

Strzelin, dnia 10.09.2010r.

Nr WUN.0530-53/2010

Pan
Przewodniczący
Rady Miejskiej Strzelina

13.09.2010
A. K.

Przewodniczący Rady Miejskiej Strzelina
16.09.2010

Burmistrz Miasta i Gminy Strzelin przedkłada projekt uchwały Rady Miejskiej w sprawie sprzedaży nieruchomości, położonej w obrębie miasta Strzelina, stanowiącej własność Gminy Strzelin.

UZASADNIENIE

Działka nr 2/6 AM 5 o pow. 10 m² położona w obrębie miasta Strzelina przeznaczona jest pod instalację transformatorową.

Sprzedaż przedmiotowej nieruchomości nastąpi w drodze przetargu ograniczonego za cenę wywoławczą nie niższą niż wycena rzeczoznawcy majątkowego.

W związku z powyższym proszę o pozytywne zaopiniowanie projektu uchwały i poddanie jej pod obrady Rady Miejskiej Strzelina.

W załączeniu:

1. projekt uchwały Rady Miejskiej Strzelina

ZASTĘPCA BURMISTRZA

Michał Kołodnicki
Michał Kołodnicki

Projekt

z dnia 10 września 2010 r.

Zatwierdzony przez

UCHWAŁA NR
RADY MIEJSKIEJ STRZELINA

z dnia 2010 r.

w sprawie sprzedaży nieruchomości, położonej w obrębie miasta Strzelina, stanowiącej własność Gminy Strzelin.


Na podstawie art. 18 ust. 2 pkt 9 lit. "a" ustawy z dnia 8 marca 1990 r. (tekst jednolity Dz.U. z 2001 r. Nr 142 poz. 1591 z późn.zm.) w związku z art. 37 ust. 1 ustawy z dnia 21 sierpnia 1997 r. o gospodarce nieruchomościami (tekst jednolity Dz.U. z 2010 r. Nr 102 poz. 651 z późn.zm.) Rada Miejska Strzelina uchwala, co następuje:

§ 1. Wyraża się zgodę na sprzedaż nieruchomości, położonej w granicach działki nr 2/6 AM 5 o pow. 0,0010 ha w obrębie miasta Strzelina.

§ 2. Wykonanie uchwały powierza się Burmistrzowi Miasta i Gminy Strzelin.

§ 3. Uchwała wchodzi z dniem podjęcia.


RADCA PRAWNY


mgr Władysław Zalewski

14.09.2010

Mapa

Skala 1 : 500

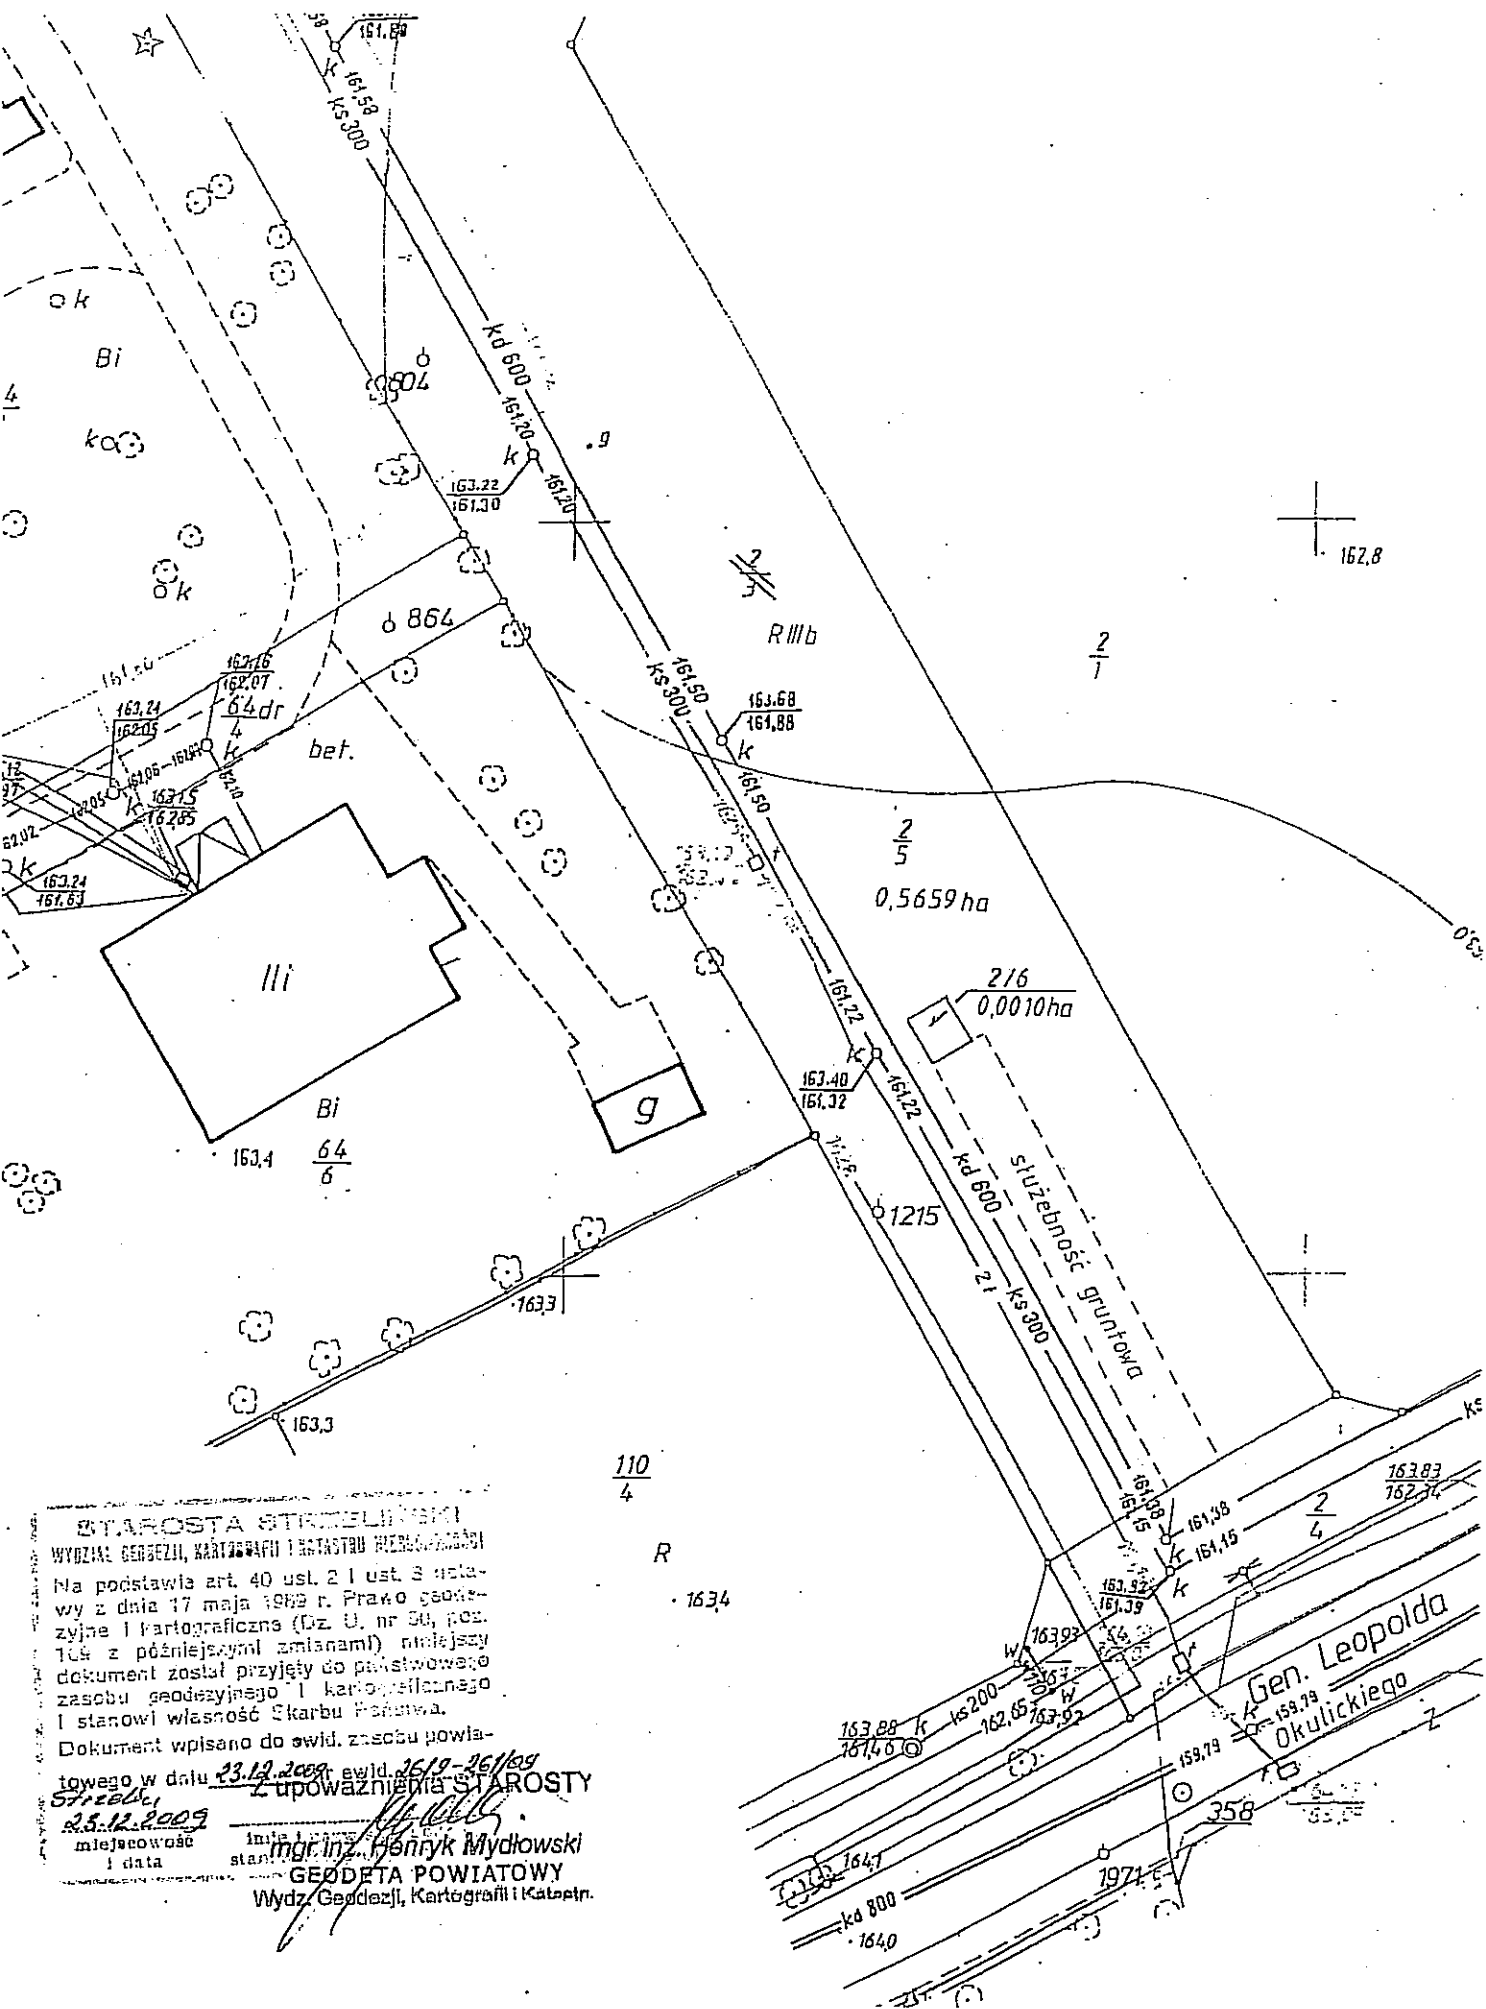

STAROSTA STRZELIŃSKI
 WYDZIAŁ GEODEZJI, KARTOGRAFII I KATASTRU NIERUCHOMOŚCI
 Na podstawie art. 40 ust. 2 i ust. 3 ustawy z dnia 17 maja 1989 r. Prawo geodezyjne i kartograficzne (Dz. U. nr 50, poz. 104 z późniejszymi zmianami) niniejszy dokument został przyjęty do państwowego zasobu geodezyjnego i kartograficznego i stanowi własność Skarbu Państwa.
 Dokument wpisano do ewid. zasobu powiatowego w dniu 23.12.2009 ewid. 1610-1610/09
 Strzebielice z upoważnienia STAROSTY
23.12.2009
 miejscowość i data
 imię i nazwisko
 mgr. inż. Henryk Mydlowski
GEODETA POWIATOWY
 Wydz. Geodezji, Kartografii i Katastru.

